



Nota: Acabamentos conforme Memorial.
Área construída: 13,75 m²


PLANTA BAIXA - GUARITA
Escala 1/25

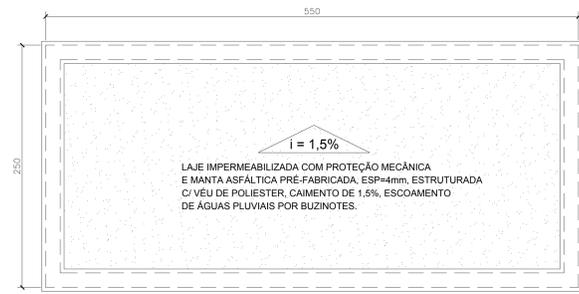

PLANTA DE COBERTURA - GUARITA
Escala 1/25

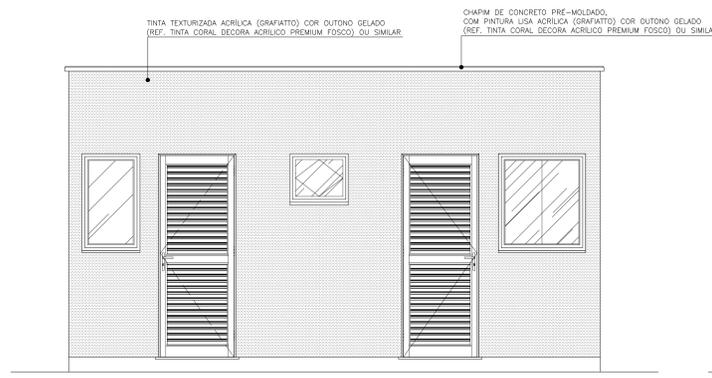


VISTA 01 - GUARITA
Escala 1/25

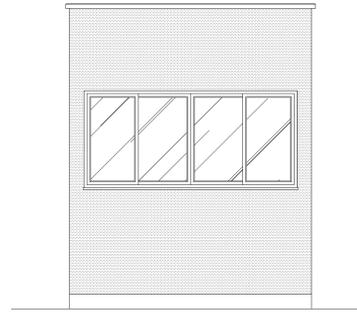


VISTA 02 - GUARITA
Escala 1/25

QUADRO DE ESQUADRIAS					
CÓDIGO	LARG (m)	ALT (m)	PEIT (m)	TIPO	DESCRIÇÃO
PORTAS					
P01	0.70	2.10	---	ABRIR	PORTA EM VENEZIANA DE ALUMÍNIO NÃO PERFORADA, COR NATURAL
P02	0.80	2.10	---	ABRIR	PORTA EM VENEZIANA DE ALUMÍNIO NÃO PERFORADA, COR NATURAL
JANELAS					
J1	0.60	1.00	1.10	FIXO	JANELA EM ALUMÍNIO ANCOIZADO NATURAL E VIDRO TRANSPARENTE LISO 6mm
J2	2.20	1.00	1.10	CORRER	JANELA EM ALUMÍNIO ANCOIZADO NATURAL E VIDRO TRANSPARENTE LISO 6mm
J3	0.60	0.50	1.60	BASCULANTE	JANELA EM VIDRO 6mm TRANSPARENTE E PERFIL EM ALUMÍNIO ANCOIZADO NATURAL COM SISTEMA DE REGULAGEM INTERNO
J4	0.90	1.00	1.10	CORRER	JANELA EM VIDRO 6mm TRANSPARENTE E PERFIL EM ALUMÍNIO ANCOIZADO NATURAL COM SISTEMA DE REGULAGEM INTERNO

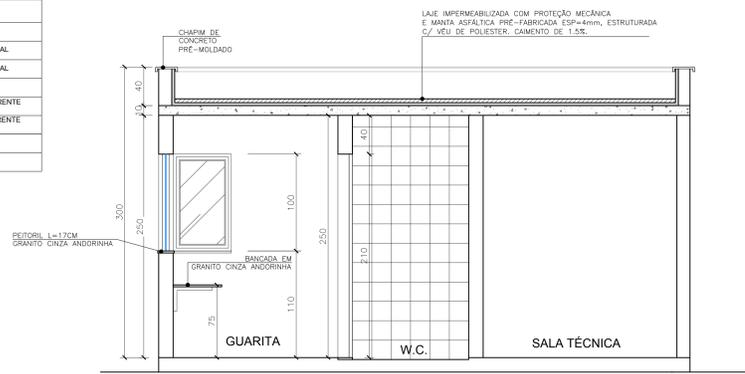


CORTE AA - GUARITA
Escala 1/25

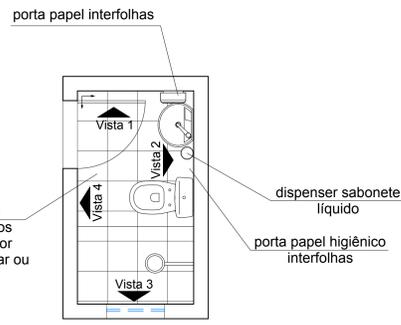

LEGENDA
início do assentamento

PAGINAÇÃO PISO - GUARITA
Escala 1/25

Poderá ser utilizado o mesmo revestimento a ser utilizado nos pisos dos sanitários do superior do Bloco Salas de Aula (similar ou igual aos do térreo).

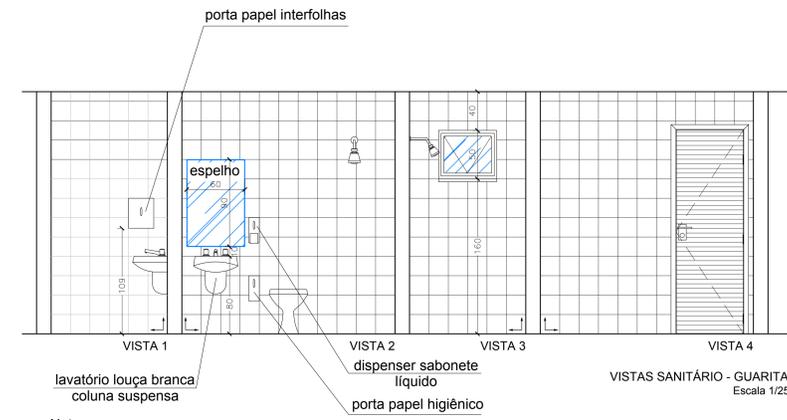

VISTA 1

VISTA 2

VISTA 3


VISTA 4

VISTAS SANITÁRIO - GUARITA
Escala 1/25


Notas:
1. Instalar porta papel higiênico, porta sabonete líquido e porta papel toalha de acordo com a NBR 9050.
2. Azulejo 20 x 20 cm ELIANE ou equivalente, cor BRANCO, do piso ao teto (o mesmo que for utilizar nos sanitários do pavimento superior do Bloco de Salas de Aula).

LEGENDA
início do assentamento


QUADRO DE ESQUADRIAS					
CÓDIGO	LARG (m)	ALT (m)	PEIT (m)	TIPO	DESCRIÇÃO
PORTAS					
P01	1.40	2.10	---	CORRER	PORTÃO C/ TELA METÁLICA, PINTURA ESMALETE SINTÉTICO COR PRATA
COBOÇÓ					
CB1	1.20	1.20	0.90	FIXO	COBOÇÓ EM CONCRETO 25X25X8 CM
CB2	0.60	0.60	1.50	FIXO	COBOÇÓ EM CONCRETO 25X25X8 CM

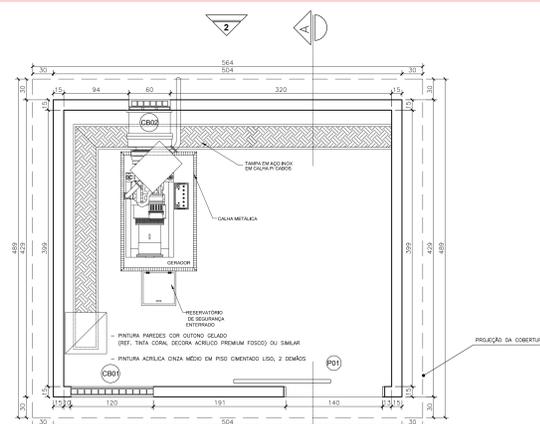


PLANTA BAIXA - ESTAÇÃO ELEVATÓRIA DE ESGOTO
Escala 1/35

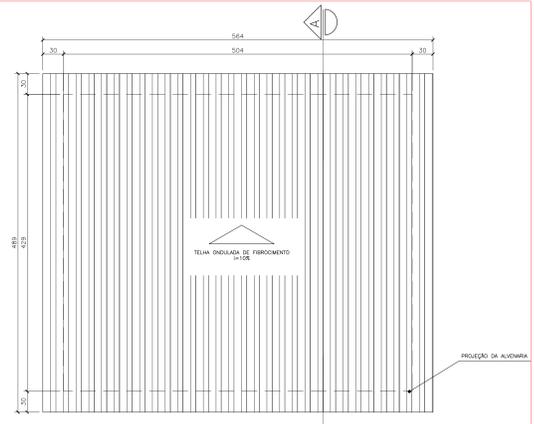


PLANTA DE COBERTURA - ESTAÇÃO ELEVATÓRIA DE ESGOTO
Escala 1/35

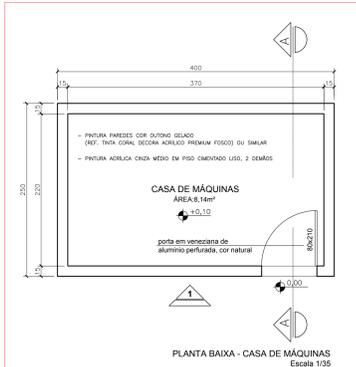


PLANTA BAIXA - CASA DE MÁQUINAS
Escala 1/35

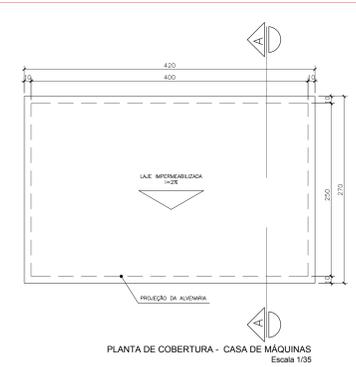


PLANTA DE COBERTURA - CASA DE MÁQUINAS
Escala 1/35

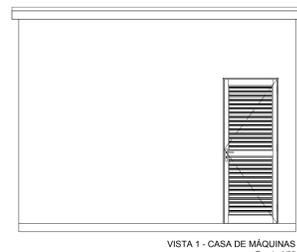


VISTA 1 - CASA DE MÁQUINAS
Escala 1/35

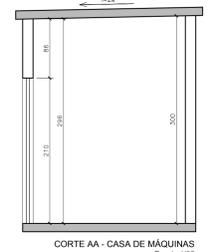


CORTE AA - CASA DE MÁQUINAS
Escala 1/35

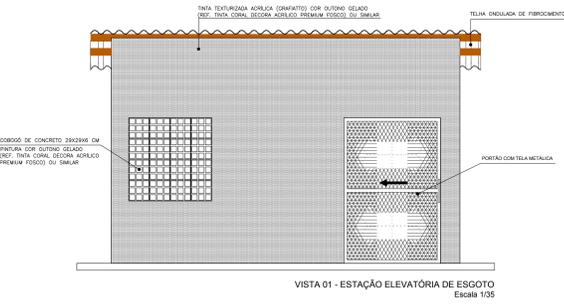

VISTA 01 - ESTAÇÃO ELEVATÓRIA DE ESGOTO
Escala 1/35

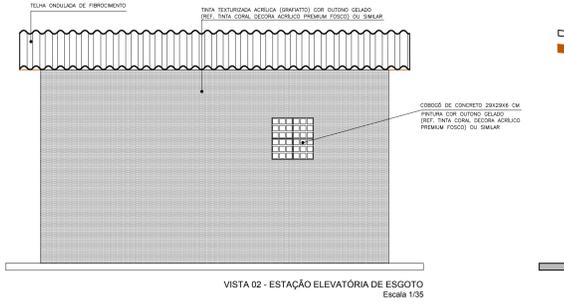

VISTA 02 - ESTAÇÃO ELEVATÓRIA DE ESGOTO
Escala 1/35

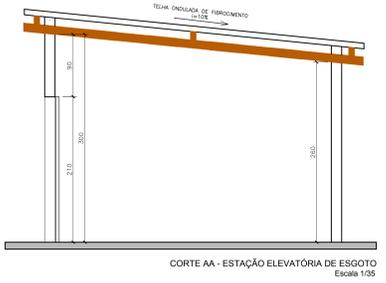

CORTE AA - ESTAÇÃO ELEVATÓRIA DE ESGOTO
Escala 1/35

SETOR: RECANTO DAS EMAS, BRASÍLIA-DF
ENDEREÇO: AV. MONJULO, CHACARA 22, NÚCLEO RURAL MONJULO
PROPRIETÁRIO: INSTITUTO FEDERAL DE EDUCAÇÃO, CIÊNCIA E TECNOLOGIA DE BRASÍLIA
AUTOR DO PROJETO: ARQ. E URB. ROGÉRIO OLIVEIRA DE ARAÚJO - CAU A75081-6
AUTOR DO PROJETO: ARQ. E URB. JANAÍNA CÂNDIDA DA SILVA - CAU A37815-1
RESP. TÉCNICO:

PROPRIETÁRIO: INSTITUTO FEDERAL DE EDUCAÇÃO, CIÊNCIA E TECNOLOGIA DE BRASÍLIA
AUTOR DO PROJETO: ARQ. E URB. ROGÉRIO OLIVEIRA DE ARAÚJO - CAU A75081-6
AUTOR DO PROJETO: ARQ. E URB. JANAÍNA CÂNDIDA DA SILVA - CAU A37815-1
RESP. TÉCNICO: