


PLANTA BAIXA

Planta baixa - ÁGUAS PLUVIAIS
Escala 1:75

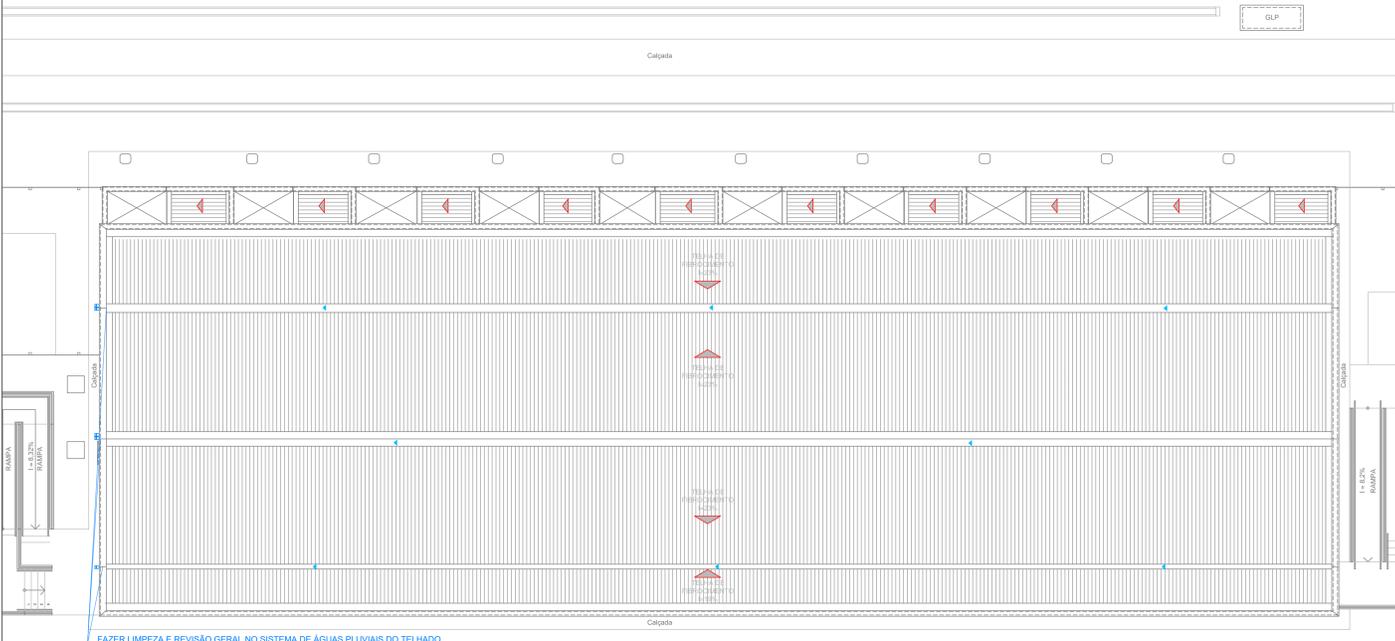

Cobertura - ÁGUAS PLUVIAIS
Escala 1:100

QUANTITATIVO - ESGOTO

Ref	Descrição	Unid.	Quant.	Dimensões
2	TUBO PVC SÉRIE NORMAL	M	120,00	100 mm
3	JOELHO 90° SÉRIE R	PÇ	9	100 mm
4	JOELHO 90° SÉRIE NORMAL	PÇ	20	100 mm
5	CANALETA EM TUBO DE CONCRETO 300MM (REPOSIÇÃO)	M	30	300 mm
6	CAIXA DE PASSAGEM	PÇ	6	100 mm

SETOR: ZONA RURAL DE PLANALTA
 ENDEREÇO: RODOVA DF-128, Km 21, CEP: 73.380-900
 PROPRIETÁRIO: INSTITUTO FEDERAL DE EDUCAÇÃO, CIÊNCIA E TECNOLOGIA DE BRASÍLIA
 AUTOR DO PROJETO: Marcielly Parreira Leonardo CREA 25576/D-GO

PROPRIETÁRIO: INSTITUTO FEDERAL DE EDUCAÇÃO, CIÊNCIA E TECNOLOGIA DE BRASÍLIA
 AUTOR DO PROJETO: MARCIELLY PARREIRA LEONARDO CREA 25576/D-GO

RESP. TÉCNICO: