


4 PLANTA BAIXA TÉRREO
ESCALA: 1:100

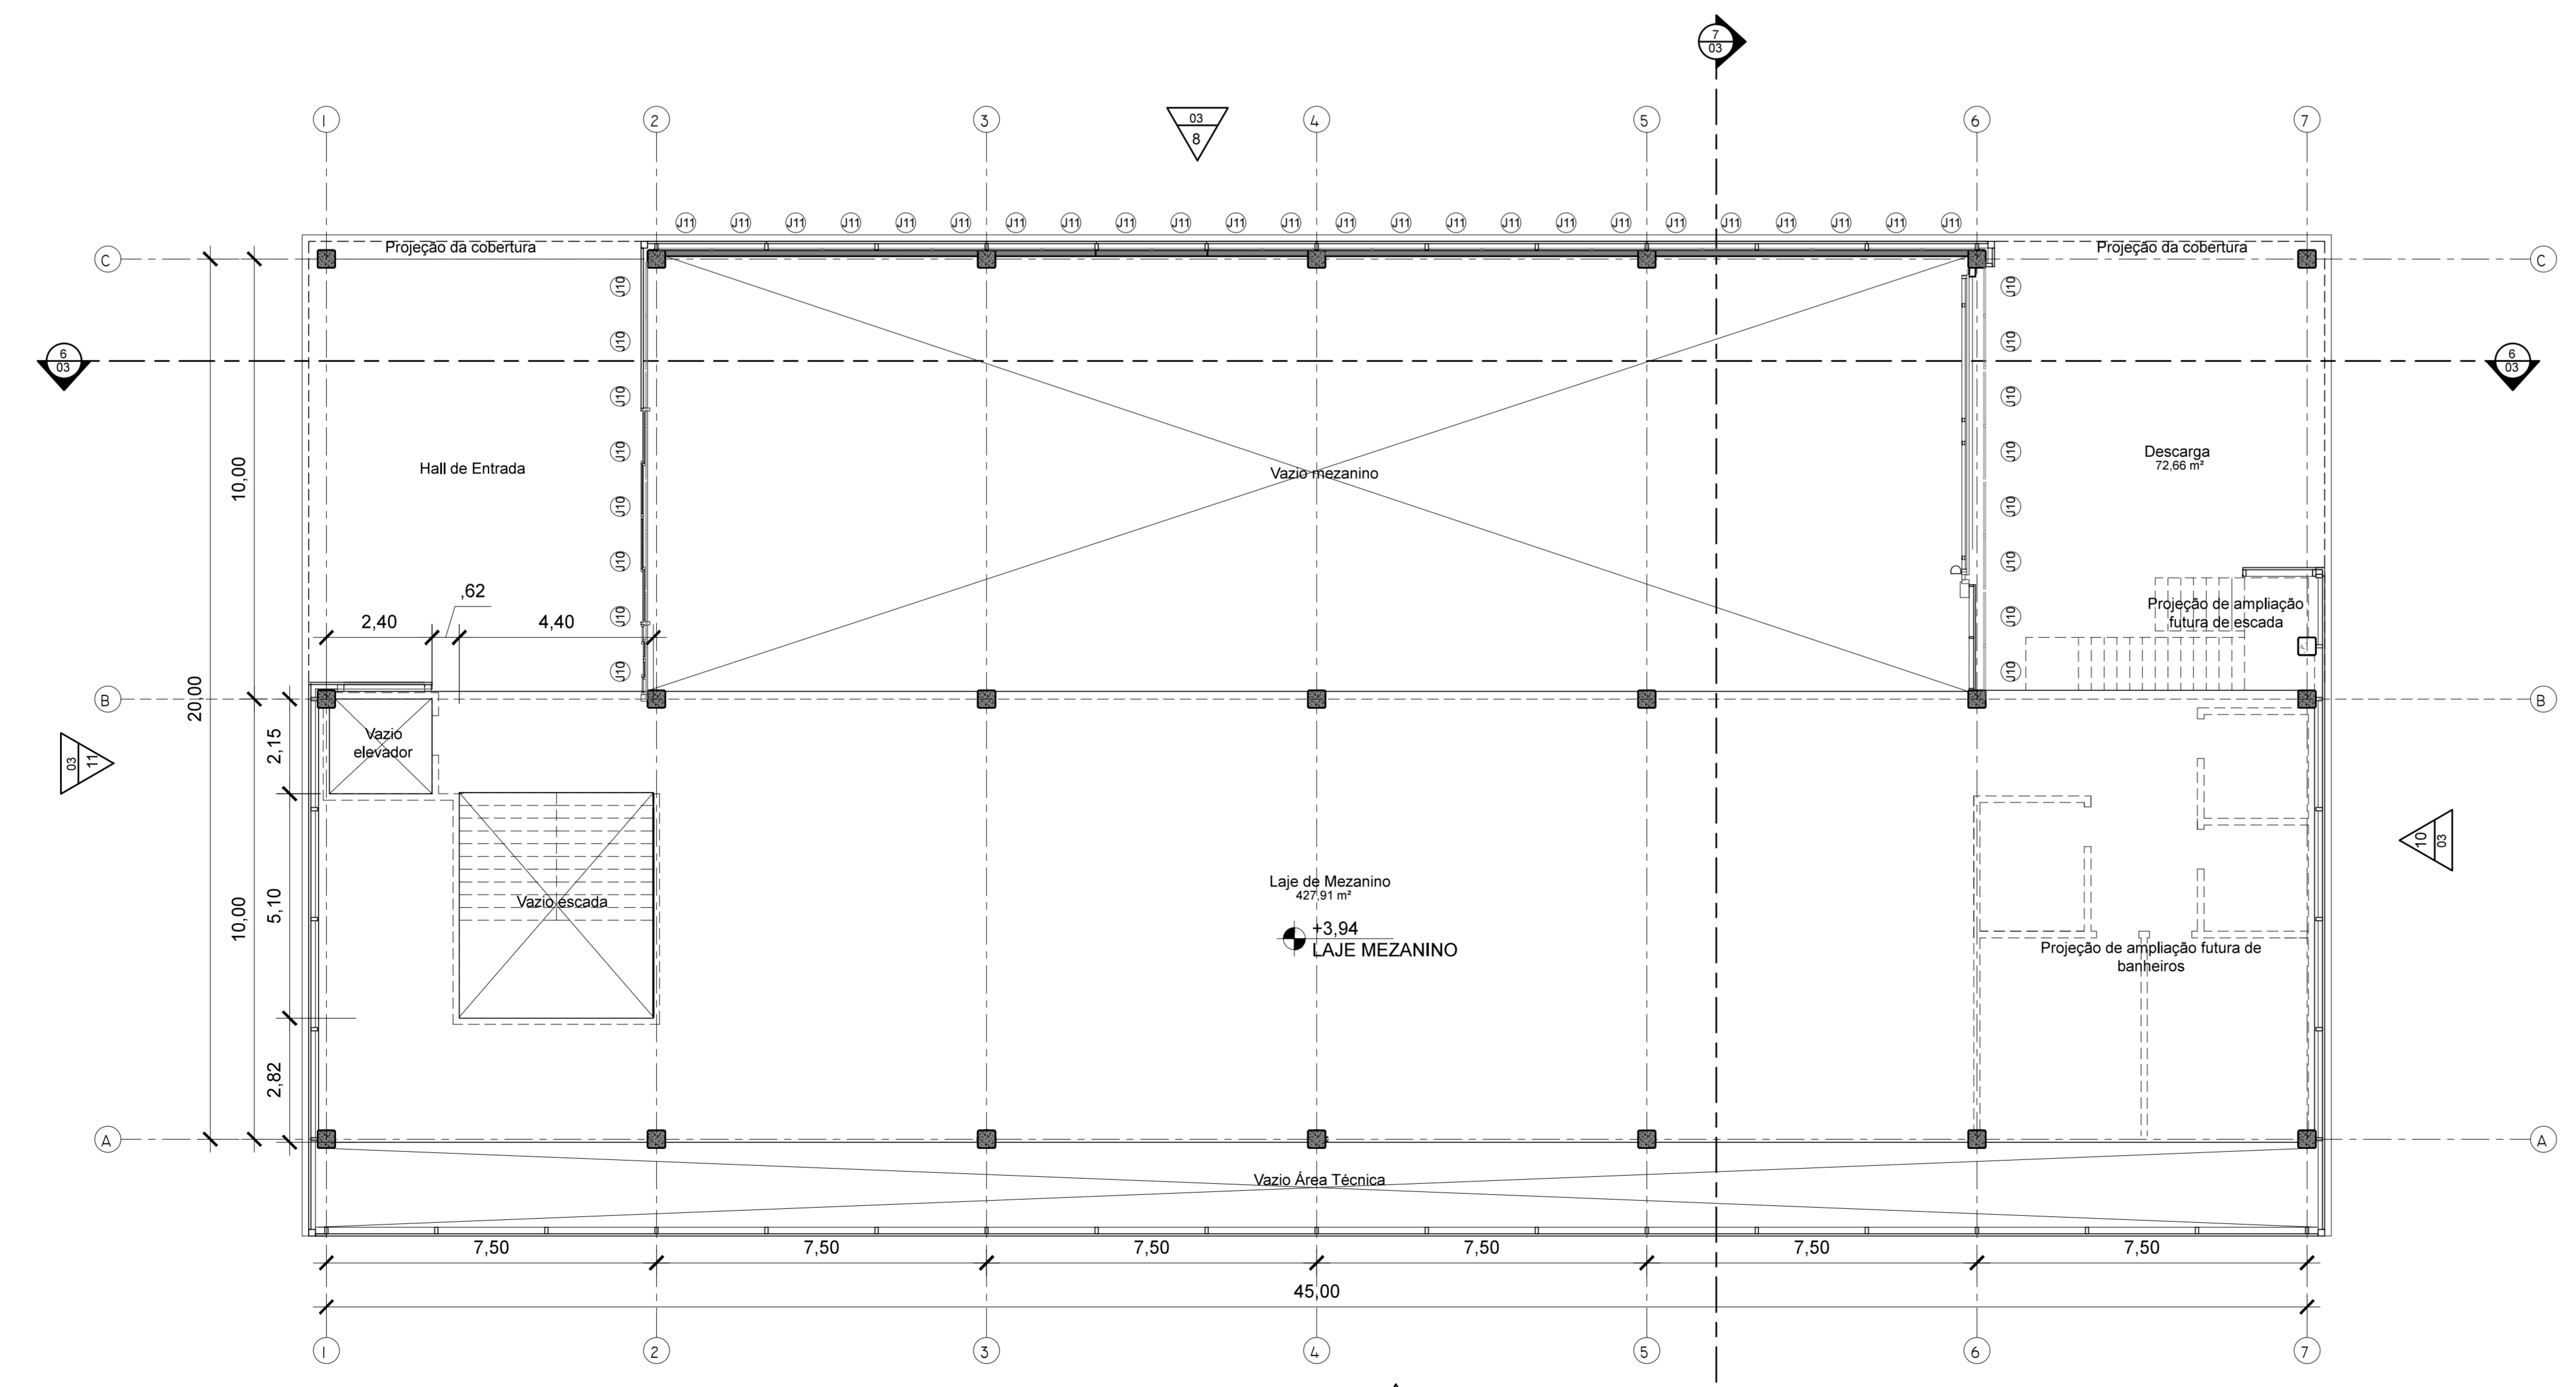

5 PLANTA BAIXA MEZANINO
ESCALA: 1:100

TABELA DE AMBIENTES			
NOME	ÁREA	PERÍMETRO	NÍVEL
Sala Apoio 1	28.11 m²	22.86 m	TÉRREO
Sala Técnica 1	7.38 m²	10.89 m	TÉRREO
Copa	6.36 m²	10.09 m	TÉRREO
Sala de Apoio 3	14.30 m²	15.14 m	TÉRREO
WC	4.29 m²	8.46 m	TÉRREO
Sala Técnica 2	56.75 m²	30.12 m	TÉRREO
Sala Técnica 3	56.75 m²	30.12 m	TÉRREO
Sala de Apoio 4	13.32 m²	14.60 m	TÉRREO
Sala de Apoio 5	14.30 m²	15.14 m	TÉRREO
Sala Técnica 4	65.31 m²	37.88 m	TÉRREO
D.M.L.	3.45 m²	7.60 m	TÉRREO
WC Fem.	21.31 m²	19.04 m	TÉRREO
WC Masc.	21.31 m²	19.04 m	TÉRREO
Depósito	8.10 m²	11.84 m	TÉRREO
Lab. Integrados	459.68 m²	102.86 m	TÉRREO
Sala de Apoio 2	13.32 m²	14.60 m	TÉRREO
Hall 2	15.28 m²	17.85 m	TÉRREO
Atrio	77.20 m²	40.83 m	TÉRREO
Hall de Entrada	29.05 m²	23.85 m	TÉRREO
Carga e Descarga	53.95 m²	45.19 m	TÉRREO
Depósito	8.25 m²	11.97 m	MEZANINO
D.M.L.	2.30 m²	6.60 m	MEZANINO
WC Fem.	21.08 m²	18.91 m	MEZANINO
WC Masc.	21.08 m²	18.91 m	MEZANINO
Sala Técnica 2	132.14 m²	51.99 m	MEZANINO
Sala Apoio 3	17.85 m²	17.08 m	MEZANINO
Sala Apoio 2	7.78 m²	11.57 m	MEZANINO
Sala Apoio 1	20.15 m²	20.24 m	MEZANINO
Hall	21.38 m²	21.19 m	MEZANINO
Circulação	107.91 m²	78.83 m	MEZANINO
Hall	21.63 m²	21.78 m	MEZANINO
Room	105.75 m²	44.26 m	MEZANINO
32	1467.82 m²	818.87 m	

TABELA DE PORTAS				
QUANTIDADE	CÓD	DIMENSÕES		TIPO
		Largura	Altura	
1	P1	640 cm	315 cm	PORTÃO DE CORRER 3 FLS.
1	P2	695 cm	483 cm	PORTÃO DE CORRER 3 FLS.
2	P3	190 cm	230 cm	DUPLA METÁLICA COM VISOR
2	P4	250 cm	256 cm	DUPLA METAL COM TELA PERF.
11	P6	90 cm	210 cm	MADERA COM VISOR
5	P7	90 cm	210 cm	METÁLICA COM VISOR
3	P8	90 cm	210 cm	PADRÃO BANH. CADEIRANTE

TABELA DE JANELAS					
CÓD.	QUANT.	TIPO	LARGURA	ALTURA	PEITORIL
J1	3	Janela maxilar - 1 Painel	125 cm	80 cm	180 cm
J2	3	Janela Corner 2 Folhas	240 cm	150 cm	110 cm
J3	4	Maxilar 4 Folhas	320 cm	60 cm	160 cm
J4	6	Janela Corner 4 Folhas	240 cm	120 cm	110 cm
J5	3	Janela Corner 2 Folhas	120 cm	120 cm	110 cm
J6	3	Janela Corner 4 Folhas	320 cm	150 cm	110 cm
J7	2	Janela basculante	80 cm	60 cm	180 cm
J9	16	Panel basculante 2 Folhas	125 cm	70 cm	180 cm
J10	21	Vidro fixo ventilação permanente	125 cm	70 cm	510 cm
J11	24	Vidro fixo	105 cm	70 cm	510 cm
J12	48	Vidro fixo ventilação permanente	125 cm	130 cm	-

SETOR: Setor de Múltiplas Atividades
 ENDEREÇO: Subcentro Leste - Samambaia Sul, Brasília - DF, CEP: 7220-328
 PROPRIETÁRIO: INSTITUTO FEDERAL DE EDUCAÇÃO, CIÊNCIA E TECNOLOGIA DE BRASÍLIA
 AUTOR DO PROJETO: STEPAN KRAVETSCHUK CAU A109706-1
 AUTOR DO PROJETO:
 RESP. TÉCNICO:
 PROPRIETÁRIO: INSTITUTO FEDERAL DE EDUCAÇÃO, CIÊNCIA E TECNOLOGIA DE BRASÍLIA
 AUTOR DO PROJETO: STEPAN KRAVETSCHUK CAU A109706-1
 AUTOR DO PROJETO:
 RESP. TÉCNICO: