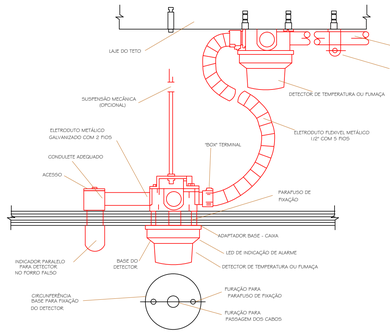

INSTALAÇÃO DO DETECTOR NO FORRO FALSO E NO AMBIENTE COM TUBULAÇÃO DE FERRO

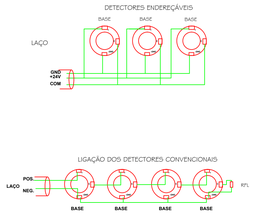

ATENÇÃO: O RFL Resistor de fim de linha é determinado pelo fabricante da central.

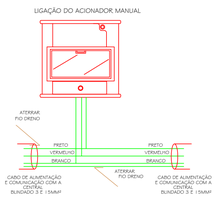

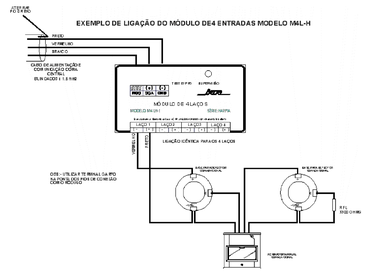

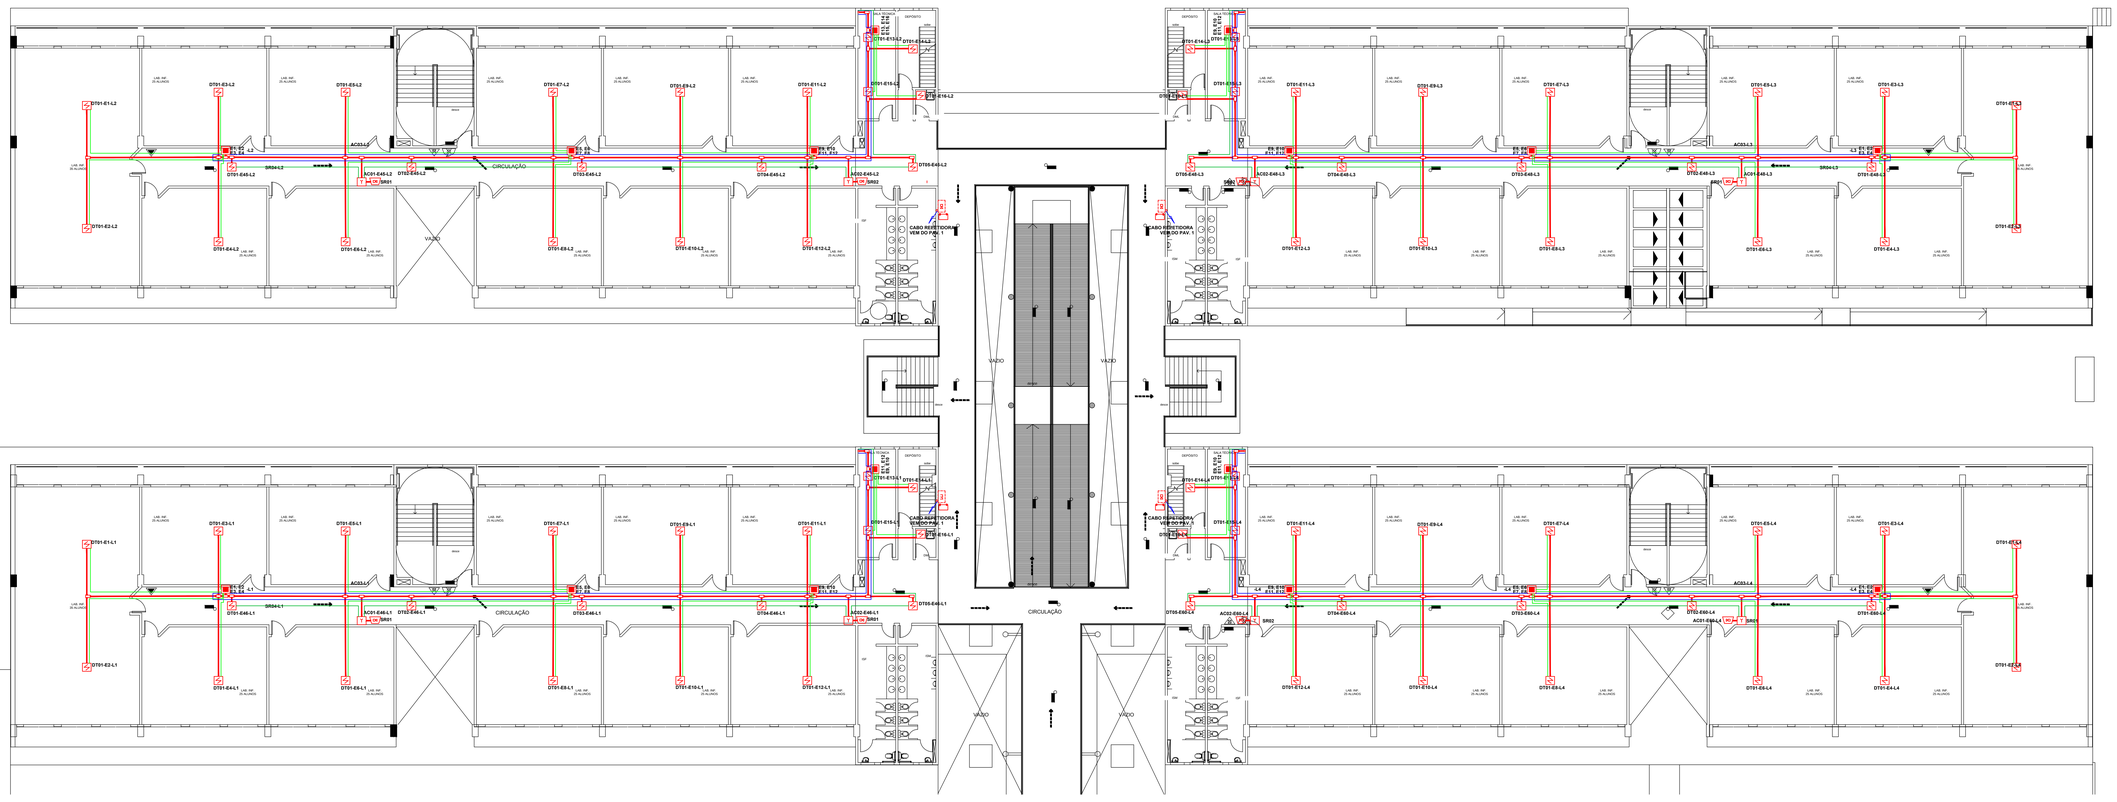

SALAS DE AULA
BLOCO DE LABORATÓRIOS PAV - C
esc.: 1:100 (1)

LEGENDA

PEÇAS E ACESSÓRIOS PARA ELET. EM Fo Go DE INSTALAÇÃO APARENTE COM ROSCA

LB	B	C	E	LL	LR	T	TB	X
DET. "1/4"	DET. "1/8"	DET. "1/2"	DET. "1/2"	DET. "1/2"	DET. "1/2"	DET. "1/2"	DET. "1/2"	

		ELETRODUTO Ø " DE FERRO FOGO GALVANIZADO, PINTADO DE VERMELHO, ROSQUEÁVEL. - BARRA 3 METROS - MARCA TIGRE OU SIMILAR, PARA PASSAGEM DE FIOS E CABOS. INSTALADO ACIMA DO FORRO OU EM CASO DE EXISTÊNCIA ROCAS EM LETRA.
	CDF	CENTRAL DE DETECÇÃO E ALARME DE FUMAÇA - COM 01 LAÇO.
	DF	DETECTOR DE FUMAÇA CONVENCIONAL
	SR	SIRENA ELETRÔNICA MODELO SFC 12/24, 9kdb, ENDEREÇÁVEL PIEZOELÉTRICA - 20mA - FESD 1kB
		2 X BATERIA 12V, 7Ah/20HZ - 45Ah
	AC	ACIONADOR MANUAL DO SISTEMA DE DETECÇÃO E ALARME
	DT	DETECTOR DE TEMPERATURA (TERMOVELOCIMÉTRICOS)
	DFL	DETECTOR DE FUMAÇA LINEAR
	RP	REPETIDORA
		MÓDULO ENDEREÇÁVEL DE 4 ENTRADAS ENDEREÇÍVEL
		CABO SINAL E DETEÇÃO DE INCÊNDIO BLIN. 4X0V, 1,50mm² (SISTEMA ENDEREÇÁVEL)
		CABO SINAL E DETEÇÃO DE INCÊNDIO BLIN. 4X0V, 1,50mm² (SISTEMA CONVENCIONAL)

OBS: A INSTALAÇÃO DEVE SER EXECUTADA EM CONFORMIDADE COM AS NORMAS NBR 9441 E CBMGF.

SETOR: SETOR DE GRANDES ÁREAS NORTE

ENDEREÇO: SGAN 610 LOTES D,E,F e G.

PROPRIETÁRIO: INSTITUTO FEDERAL DE EDUCAÇÃO, CIÊNCIA E TECNOLOGIA DE BRASÍLIA

AUTOR DO PROJETO: ENG. ELETRICISTA FERNANDO MELO FRANCO -CONFEA/CREA 11.179/D - GO

CONTRATANTE: INSTITUTO FEDERAL DE EDUCAÇÃO, CIÊNCIA E TECNOLOGIA DE GOIÁS
REITOR PAULO CÉSAR PEREIRA - CPF: 310.845.081-68

ENG. ELETRICISTA FERNANDO MELO FRANCO
CONFEA/CREA 11.179/D - GO

INSTITUTO FEDERAL DE EDUCAÇÃO, CIÊNCIA E TECNOLOGIA

ARQUITETURA & ENGENHARIA

REPÚBLICA FEDERATIVA DO BRASIL

PROJETO SISTEMA DE DETECÇÃO E ALARME DE INCÊNDIO
INSTITUTO FEDERAL DE EDUCAÇÃO, CIÊNCIA E TECNOLOGIA DE BRASÍLIA
CONTEÚDO:
BLOCOS DE SALA DE AULA - PAV-C
CONTEÚDO:
DETALHES CONSTRUTIVOS

03/11

AREA TERRENO: VER ARQUITETURA | AREA CONSTRUÇÃO: 50.927,20m2
DATA: 06 ABRIL DE 2009 | ESCALA INDICADA | DESENHO:GS Arq&Eng