



**PLANTA - PAVIMENTO TÉRREO**  
Escala: 1/100  
Área da rampa: 134,65 m<sup>2</sup>  
Área da rampa + projeção da cobertura: 229,49 m<sup>2</sup>

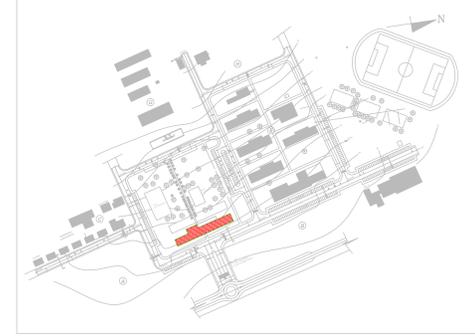

LOCALIZAÇÃO DO BLOCO ADMINISTRATIVO

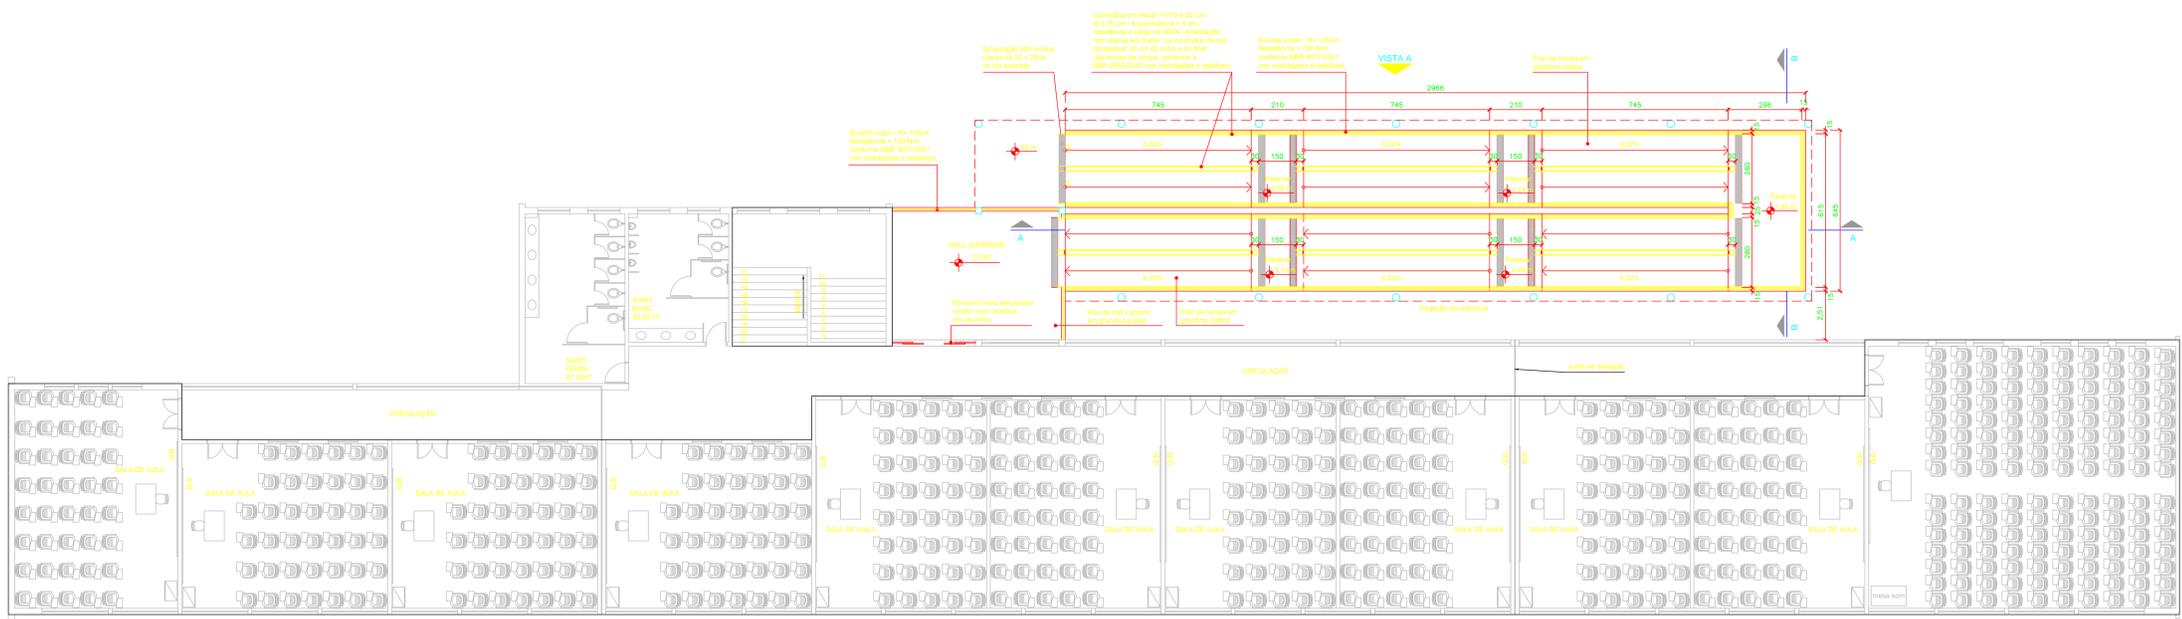

**PLANTA - PAVIMENTO SUPERIOR**  
Escala: 1/100  
Área da rampa: 134,65 m<sup>2</sup>  
Área da rampa + projeção da cobertura: 229,49 m<sup>2</sup>

ENDEREÇO: RODOVIA DF-128, KM 21, ZONA RURAL DE PLANALTA
PROPRIETÁRIO: INSTITUTO FEDERAL DE EDUCAÇÃO, CIÊNCIA E TECNOLOGIA DE BRASÍLIA
AUTOR DO PROJETO: ARQ. E URB. ROGÉRIO OLIVEIRA DE ARAÚJO - CAU A75081-6
RESP. TÉCNICO:
PROPRIETÁRIO: INSTITUTO FEDERAL DE EDUCAÇÃO, CIÊNCIA E TECNOLOGIA DE BRASÍLIA
AUTOR DO PROJETO: ARQ. E URB. ROGÉRIO OLIVEIRA DE ARAÚJO - CAU A75081-6
RESP. TÉCNICO: