

PLANTA DE COBERTURA
Escala: 1/100

Orientações - Corrimãos e sinalização em braile.



Figura 1 - Avanço dos corrimãos no início e final de cada lance da rampa. Fonte: NBR 9050/2015

Figura 3 - Sinalização de corrimãos com placas em braile. Fonte: NBR 9050/2015



Figura 2 - Sinalização de corrimãos com placas em braile, nos dois corrimãos. Fonte: NBR 9050/2015


Orientações - Guarda-corpos e guia de balizamento.




Figura 4 - Distância máxima entre as peças do guarda-corpo. Fonte: NBR 14716/2001




Figura 5 - Direção das guias de balizamento. Fonte: NBR 9050/2015

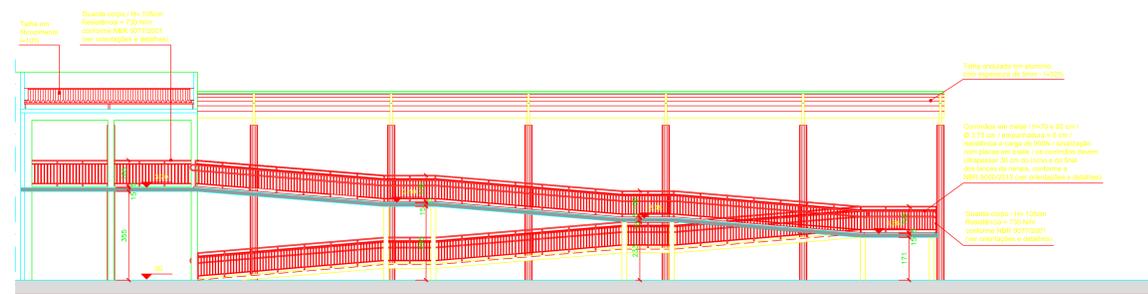


CORTE AA
Escala: 1/100

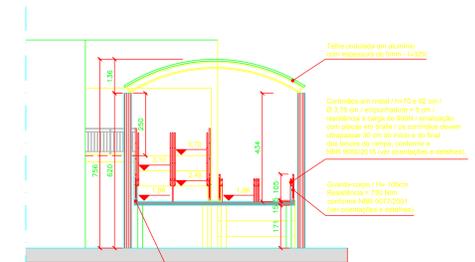


CORTE BB
Escala: 1/100

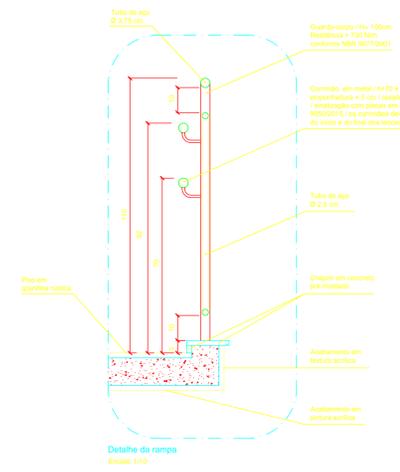

Detalhe da rampa
Escala: 1/10

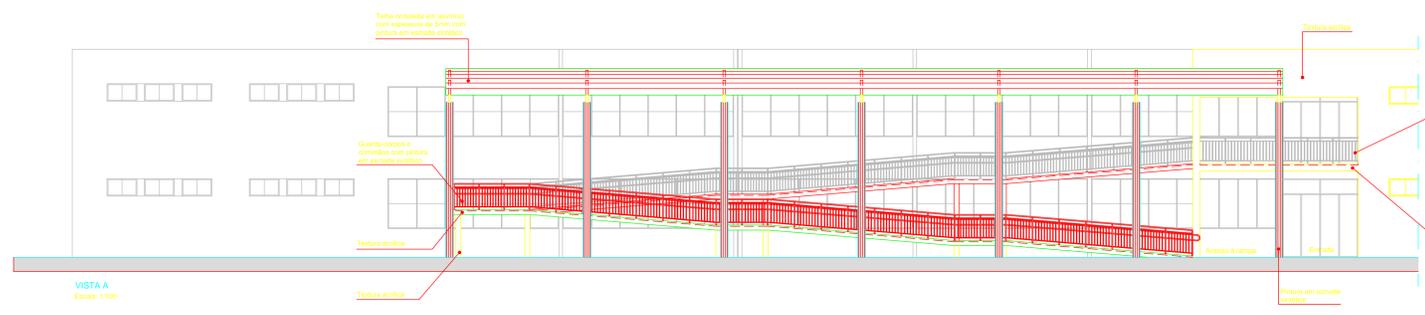

VISTA A
Escala: 1/100

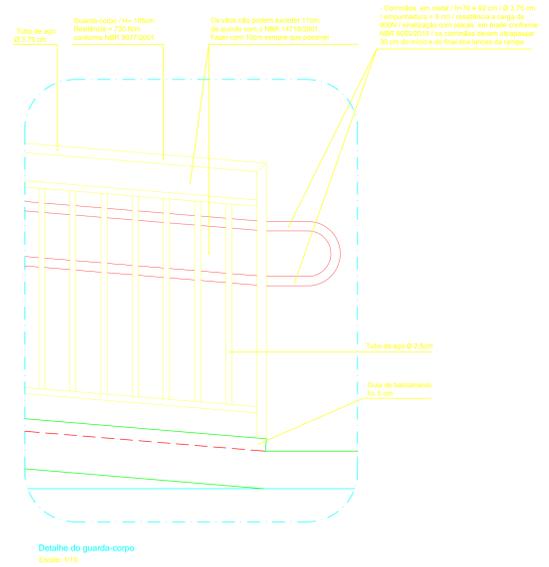

Detalhe do guarda-corpo
Escala: 1/10

ENDEREÇO: RODOVIA DF-128, KM 21, ZONA RURAL DE PLANALTA
PROPRIETÁRIO: INSTITUTO FEDERAL DE EDUCAÇÃO, CIÊNCIA E TECNOLOGIA DE BRASÍLIA
AUTOR DO PROJETO: ARQ. E URB. ROGÉRIO OLIVEIRA DE ARAÚJO - CAU A75081-6
RESP. TÉCNICO:
PROPRIETÁRIO: INSTITUTO FEDERAL DE EDUCAÇÃO, CIÊNCIA E TECNOLOGIA DE BRASÍLIA
AUTOR DO PROJETO: ARQ. E URB. ROGÉRIO OLIVEIRA DE ARAÚJO - CAU A75081-6
RESP. TÉCNICO: