PRODUCED BY AN AUTODESK EDUCATIONAL PRODUCT

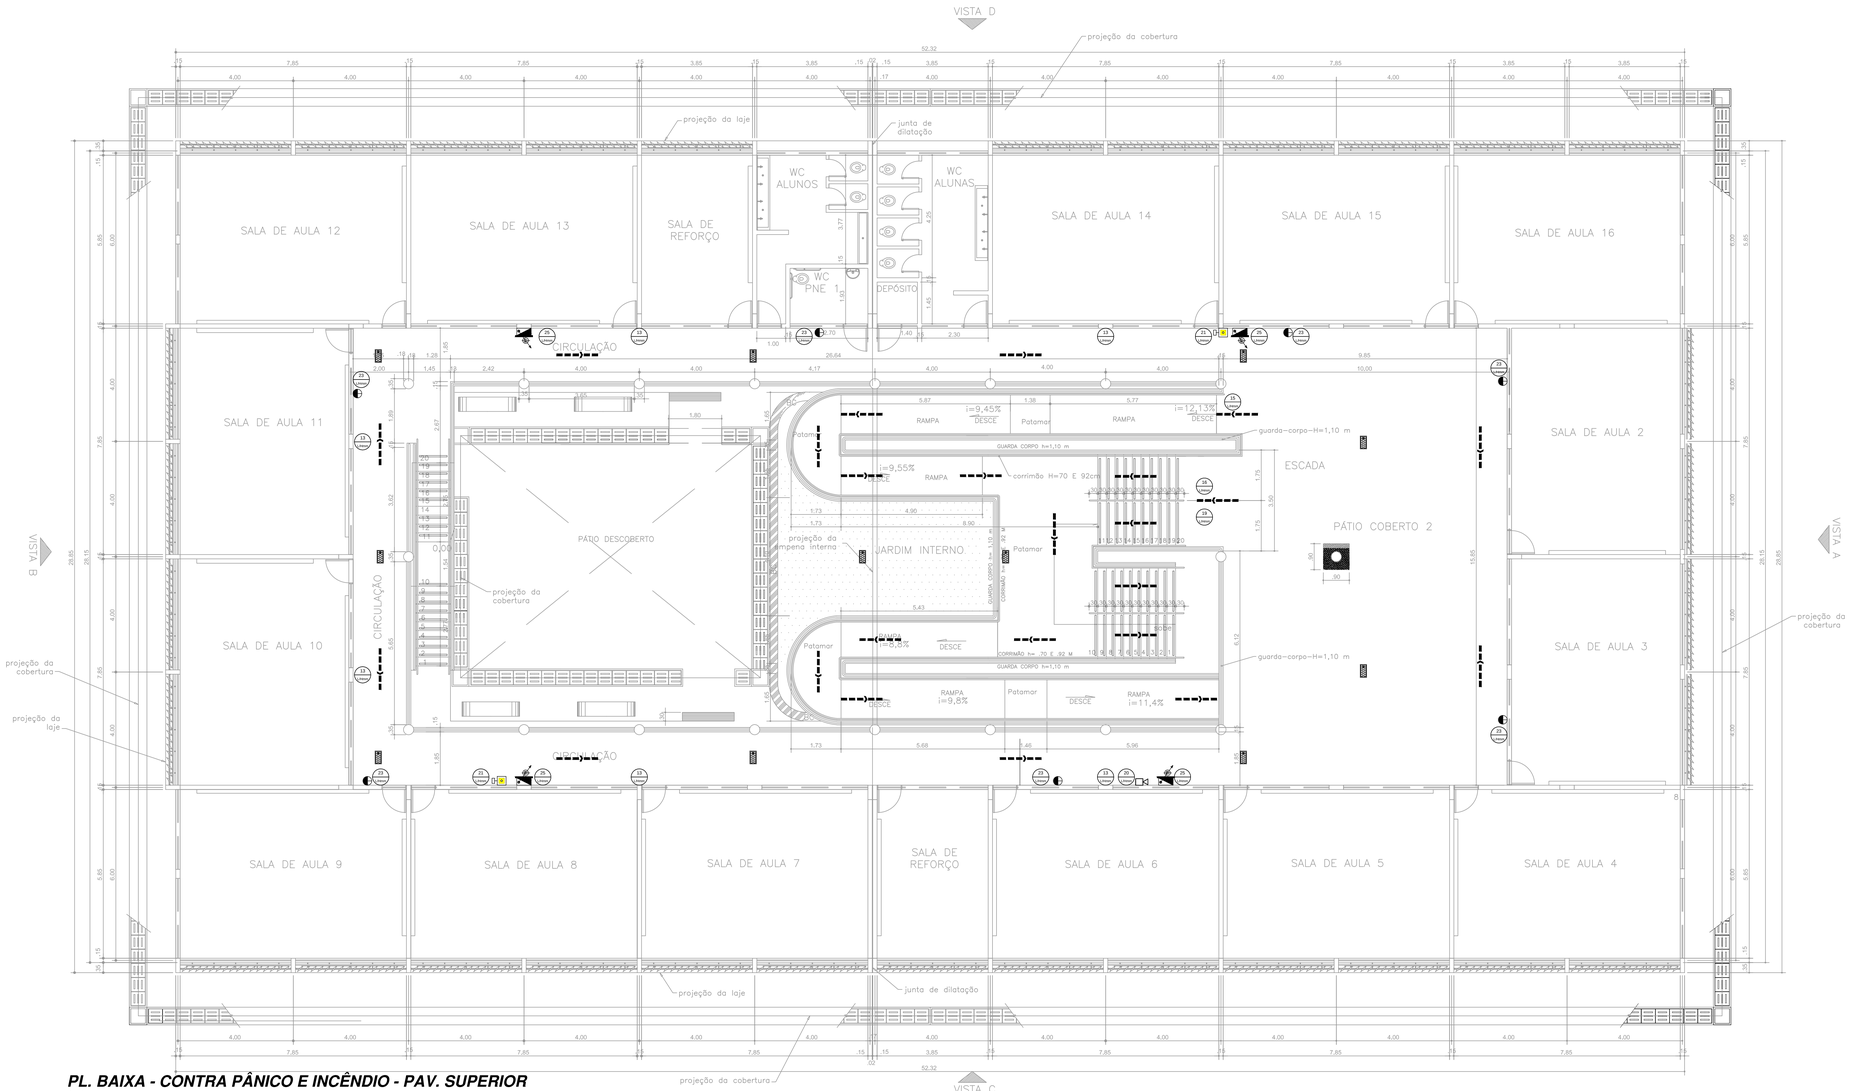

PL. BAIXA - CONTRA PÂNICO E INCÊNDIO - PAV. SUPERIOR

1:75

Avisador Sonoros

Devem ser instalados avisadores sonoros e avisadores visuais em locais de trânsito de pessoas em caso de emergência.

Os avisadores sonoros estão proximos aos hidrantes conforme mostra o detalhe da prancha (06/08).

Os avisadores devem ser audiveis em todos os pontos da edificação, sem inibir a comunicação verbal de acordo com o item 5.6.1 da NBR 17240.

CENTRAL DE GLP

A canalização de GLP não passa em locais sem ventilação que possam ocasionar, em caso de vazamento, um acumulo de gás, acarretando alto risco de explisão.

A canalização será envelopada de 3cm de concreto para tubulação embutida em locais sem plena estanqueidade como paredes de alvenaria de acordo com item 4.2.6 da NT 005/200.

Central de glp à 15m de depósito de hidrogênio

Fora da projeção vertical da edificação

À 6m de outro depósito de material inflamável

À 1,5m de aberturas, ralos, poços, canaletas, e outras que estejam em nível inferior

À 3m de qualquer fonte de ignição (estacionamento e rede elétrica, rampas de acesso ao subsolo

LEGENDA

EM ACORDO COM A NBR 13.434-2/2004 - ABNT
E NORMA TÉCNICA N°012 CBMDF

	DIREÇÃO DE FLUXO DA ROTA DE FUGA
	SAÍDA FINAL DA ROTA DE FUGA
	RAMPA DE COMPATIBILIZAÇÃO DE PISOS EM CONCRETO CAMURÇADO FRISADO EM BAIXO-RELEVO DE 5/5 CM CONFORME CADERNO DE ESPECIFICAÇÕES ITEM 04.01.511
	CANALETA DE ÁGUAS PLUVIAIS COM GRELHA DE CONCRETO - VER CADERNO DE ESPECIFICAÇÕES ITEM 05.03.503 E DETALHE NA PA-12
	ÁREA DO JARDIM INTERNO
	SIRENE
	ALARME DE ACIONADOR MANUAL DE INCÊNDIO (BOTOEIRA TIPO LIGA DESLIGA)
	EXTINTOR DE CARGA DE PÓ ABC
	HIDRANTE DE PAREDE 2x (60x90x17cm)
	CENTRAL DE DETECÇÃO E ALARME
	PONTO DE ILUMINAÇÃO DE EMERGÊNCIA LUMINÁRIA TIPO BLOCO AUTÔNOMO COM LED
13 L,H/mm	SAÍDA DE EMERGÊNCIA
14 L,H/mm	SAÍDA DE EMERGÊNCIA
15 L,H/mm	SAÍDA DE EMERGÊNCIA POR RAMPA
16 L,H/mm	ESCADA DE EMERGÊNCIA
19 L,H/mm	10º / 1º SS — NUMERO DO PAVIMENTO
20 150/150 mm	ALARME SONORO
21 150/150 mm	COMANDO MANUAL DE ALARME OU BOMBA DE INCÊNDIO
23 150/150 mm	EXTINTOR DE INCÊNDIO
25 150/150 mm	ABRIGO DE MANGUEIRA E HIDRANTE

Revisão:	Descrição:	Data:
03	xxxxxxxxxxxxxxxxxxxxxxxxxxxxxxxxxxxx	xx/xx/xxxx
02	xxxxxxxxxxxxxxxxxxxxxxxxxxxxxxxxxxxx	xx/xx/xxxx
01	xxxxxxxxxxxxxxxxxxxxxxxxxxxxxxxxxxxx	xx/xx/xxxx
00	Projeto Inicial	xx/xx/xxxx

Data de Entrada:

INSTITUTO FEDERAL DE EDUCAÇÃO, CIÊNCIA E TECNOLOGIA

RECANTO DAS EMAS - DF

Endereço: Av. Monjolo, Chácara 22, Núcleo Rural Monjolo

Proprietário: Instituto Federal de Educação, Ciência e Tecnologia de Brasília

Autor do Projeto: Marcielly Parreira Leonardo

Responsável Técnico:

PROPRIETÁRIO: INSTITUTO FEDERAL DE EDUCAÇÃO, CIÊNCIA E TECNOLOGIA DE BRASÍLIA

AUTOR DO PROJETO: MARCIELLY PARREIRA LEONARDO — CREA: 25576/D-GO

RESPONSÁVEL TÉCNICO: — CAU/CREA:

CBMDF:

CBMDF:

OUTROS:

INSTALAÇÕES CONTRA PÂNICO E INCÊNDIO

Projeto:	Destinação:	Prancha:
INC	INSTITUCIONAL	02/03
	Conteúdo: Planta Baixa Superior	
	Medidas: Sinalização, Iluminação e Saídas de Emergência, Alarme, Extintores e Hidrantes	
	Data: xx/xx/xxxx — Desenho: IFB — Escala: 1/75	

PRODUCED BY AN AUTODESK EDUCATIONAL PRODUCT
PRODUCED BY AN AUTODESK EDUCATIONAL PRODUCT
PRODUCED BY AN AUTODESK EDUCATIONAL PRODUCT