PRODUCED BY AN AUTODESK EDUCATIONAL PRODUCT

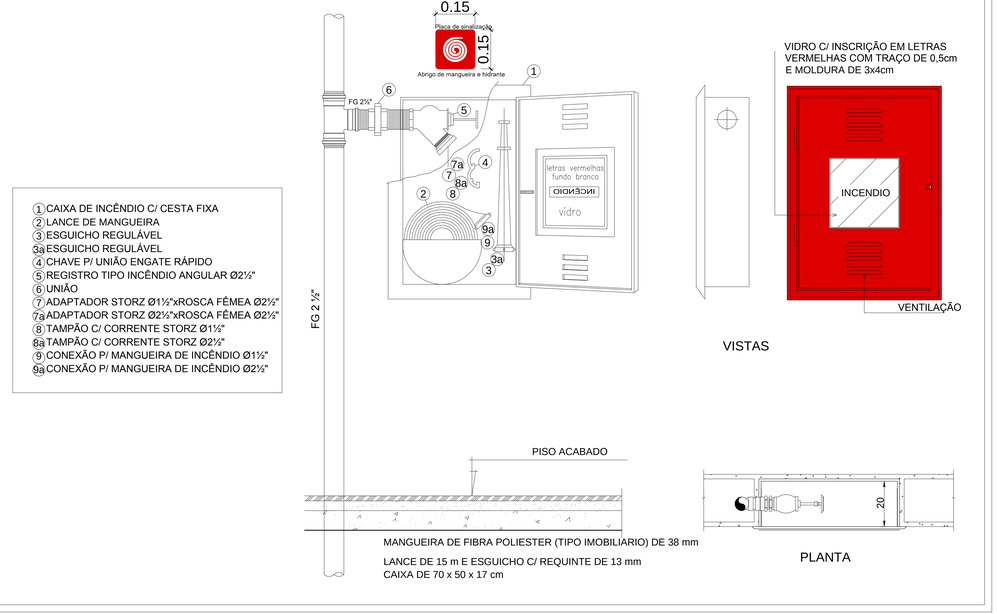

1. CAIXA DE INCÊNDIO C/ CESTA FIXA
2. LANCE DE MANGUEIRA
3. ESGUICHO REGULÁVEL
3a. ESGUICHO REGULÁVEL
4. CHAVE P/ UNIÃO ENGATE RÁPIDO
5. REGISTRO TIPO INCÊNDIO ANGULAR Ø2½"
6. UNIÃO
7. ADAPTADOR STORZ Ø1½"xROSCA FÊMEA Ø2½"
7a. ADAPTADOR STORZ Ø2½"xROSCA FÊMEA Ø2½"
8. TAMPÃO C/ CORRENTE STORZ Ø1½"
8a. TAMPÃO C/ CORRENTE STORZ Ø2½"
9. CONEXÃO P/ MANGUEIRA DE INCÊNDIO Ø1½"
9a. CONEXÃO P/ MANGUEIRA DE INCÊNDIO Ø2½"

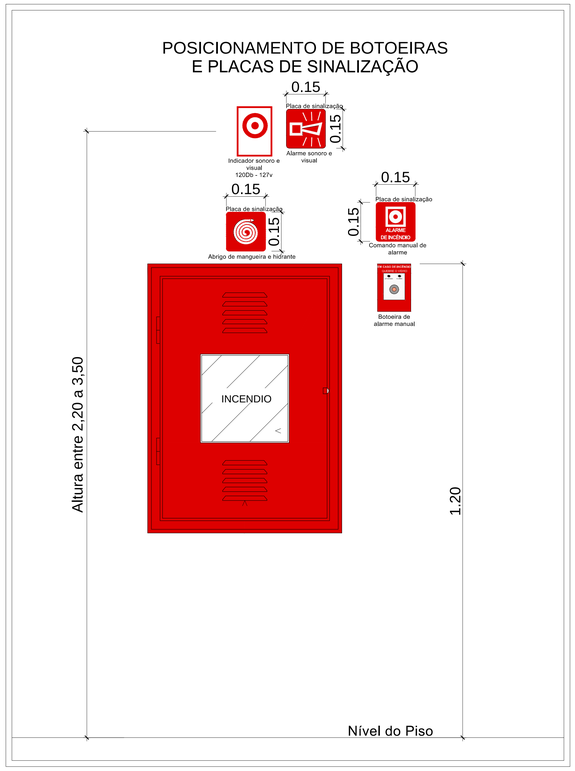

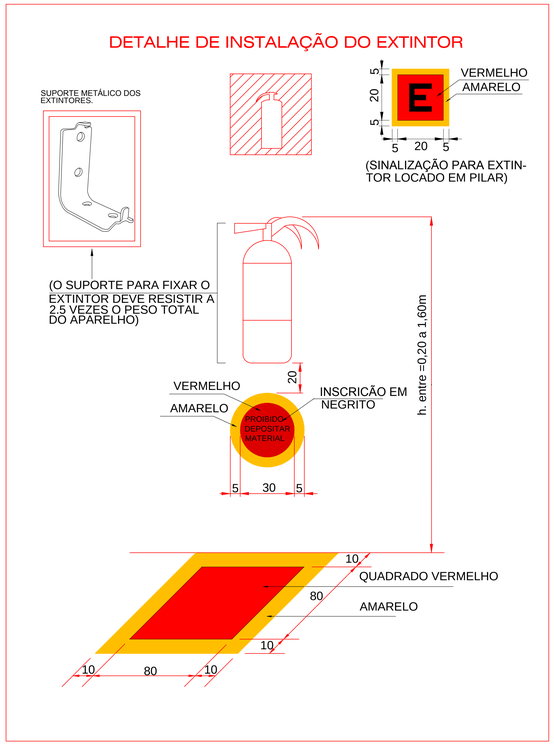

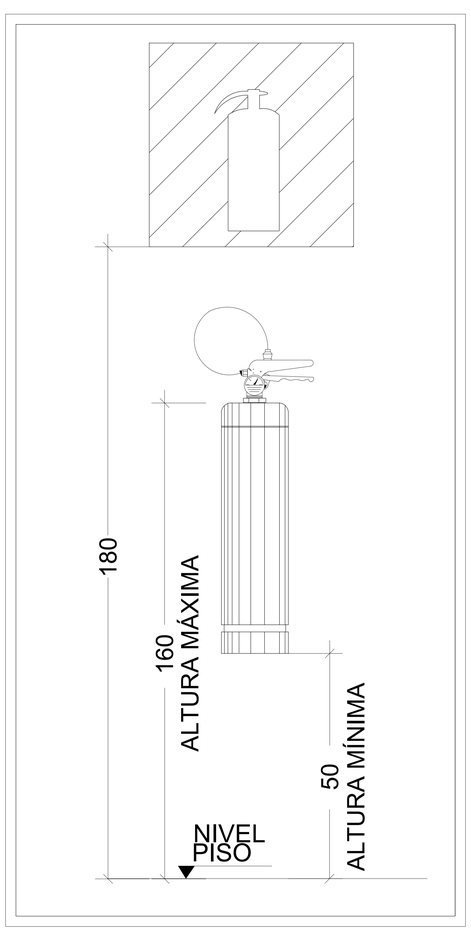

DETALHE EXTINTOR
OBS: SEM ESCALA

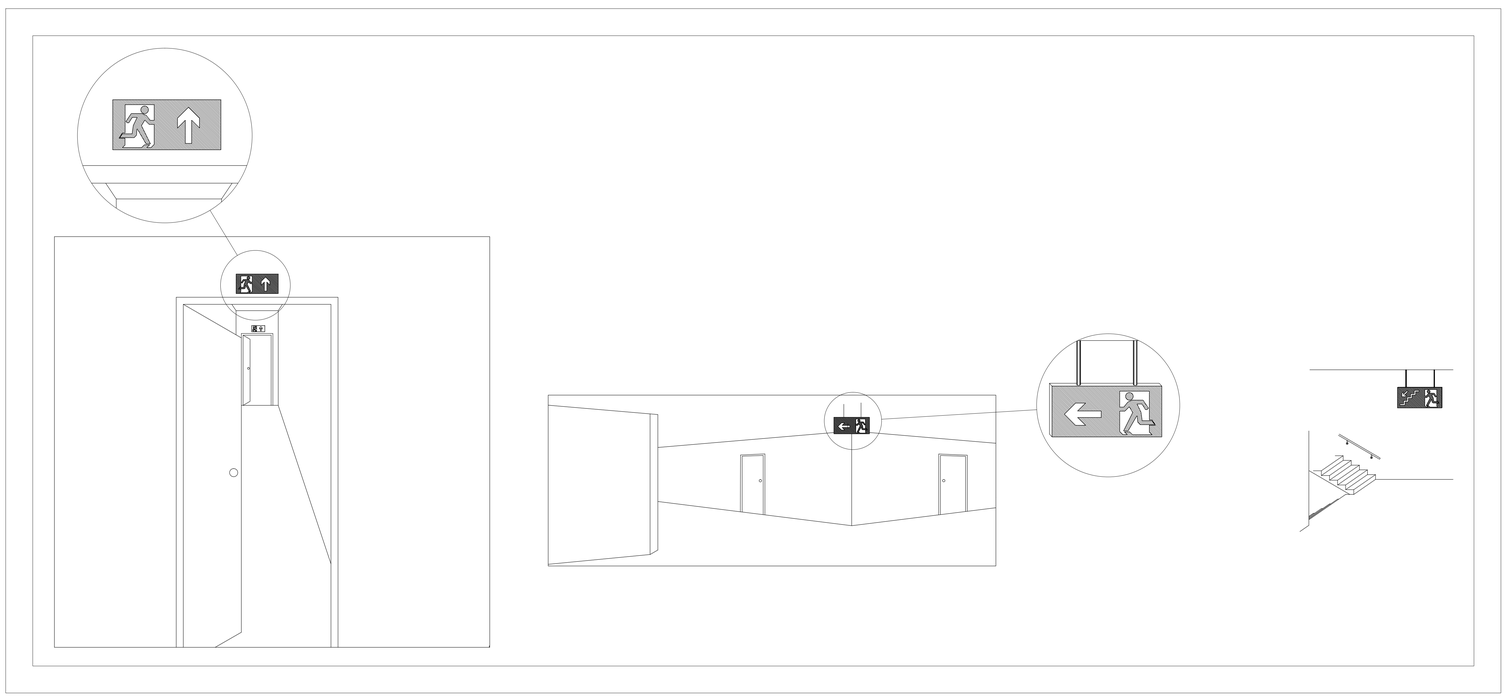

Placas de Sinalização - Sem Escala

Revisão:	Descrição:	Data:
03	xxxxxxxxxxxxxxxxxxxxxxxxxxxxxxxxxx	xx/xx/xxxx
02	xxxxxxxxxxxxxxxxxxxxxxxxxxxxxxxxxx	xx/xx/xxxx
01	xxxxxxxxxxxxxxxxxxxxxxxxxxxxxxxxxx	xx/xx/xxxx
00	Projeto Inicial	xx/xx/xxxx

Data de Entrada:

INSTITUTO FEDERAL DE EDUCAÇÃO, CIÊNCIA E TECNOLOGIA

RECANTO DAS EMAS - DF

Endereço: Av. Monjolo, Chácara 22, Núcleo Rural Monjolo

Proprietário: Instituto Federal de Educação, Ciência e Tecnologia de Brasília

Autor do Projeto: Marcielly Parreira Leonardo

Responsável Técnico:

PROPRIETÁRIO: INSTITUTO FEDERAL DE EDUCAÇÃO, CIÊNCIA E TECNOLOGIA DE BRASÍLIA

AUTOR DO PROJETO: MARCIELLY PARREIRA LEONARDO — CREA: 25576/D-GO

RESPONSÁVEL TÉCNICO: — CAU/CREA:

CBMDF:

CBMDF:

OUTROS:

INSTALAÇÕES CONTRA PÂNICO E INCÊNDIO

Projeto:	Destinação:	Prancha:
INC	INSTITUCIONAL	03/03
	Conteúdo: Detalhamentos	
	Medidas: Sinalização, Iluminação e Saídas de Emergência, Alarme, Extintores e Hidrantes	
	Data: xx/xx/xxxx — Desenho: IFB — Escala: 1/75	

PRODUCED BY AN AUTODESK EDUCATIONAL PRODUCT