



Situação atual - WC's PROFESSORES TÉRREO
Escala 1:30

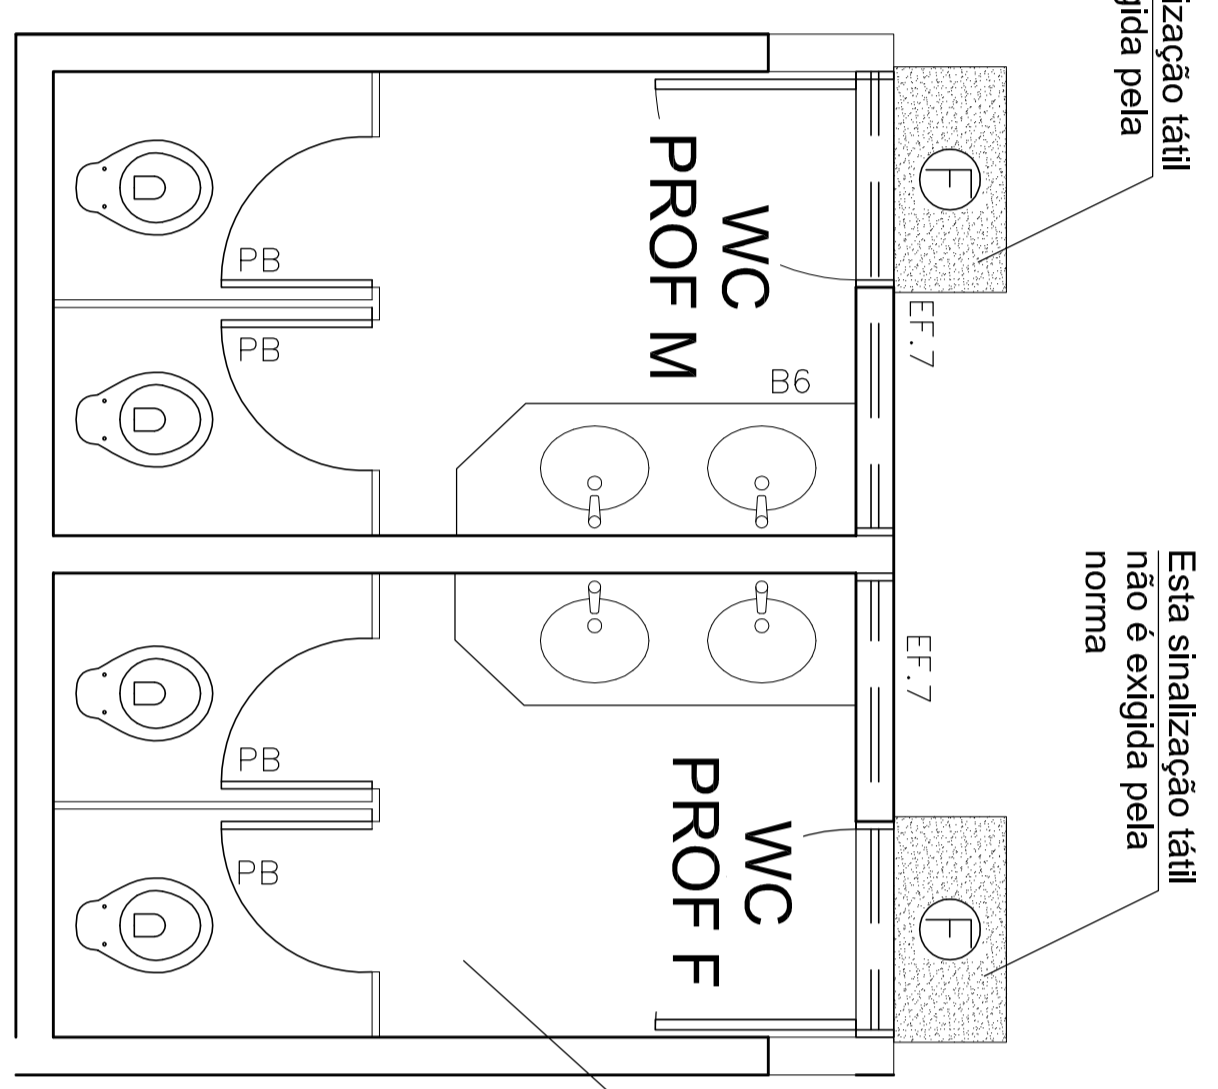

Diagnóstico - WC's PROFESSORES TÉRREO
Escala 1:30

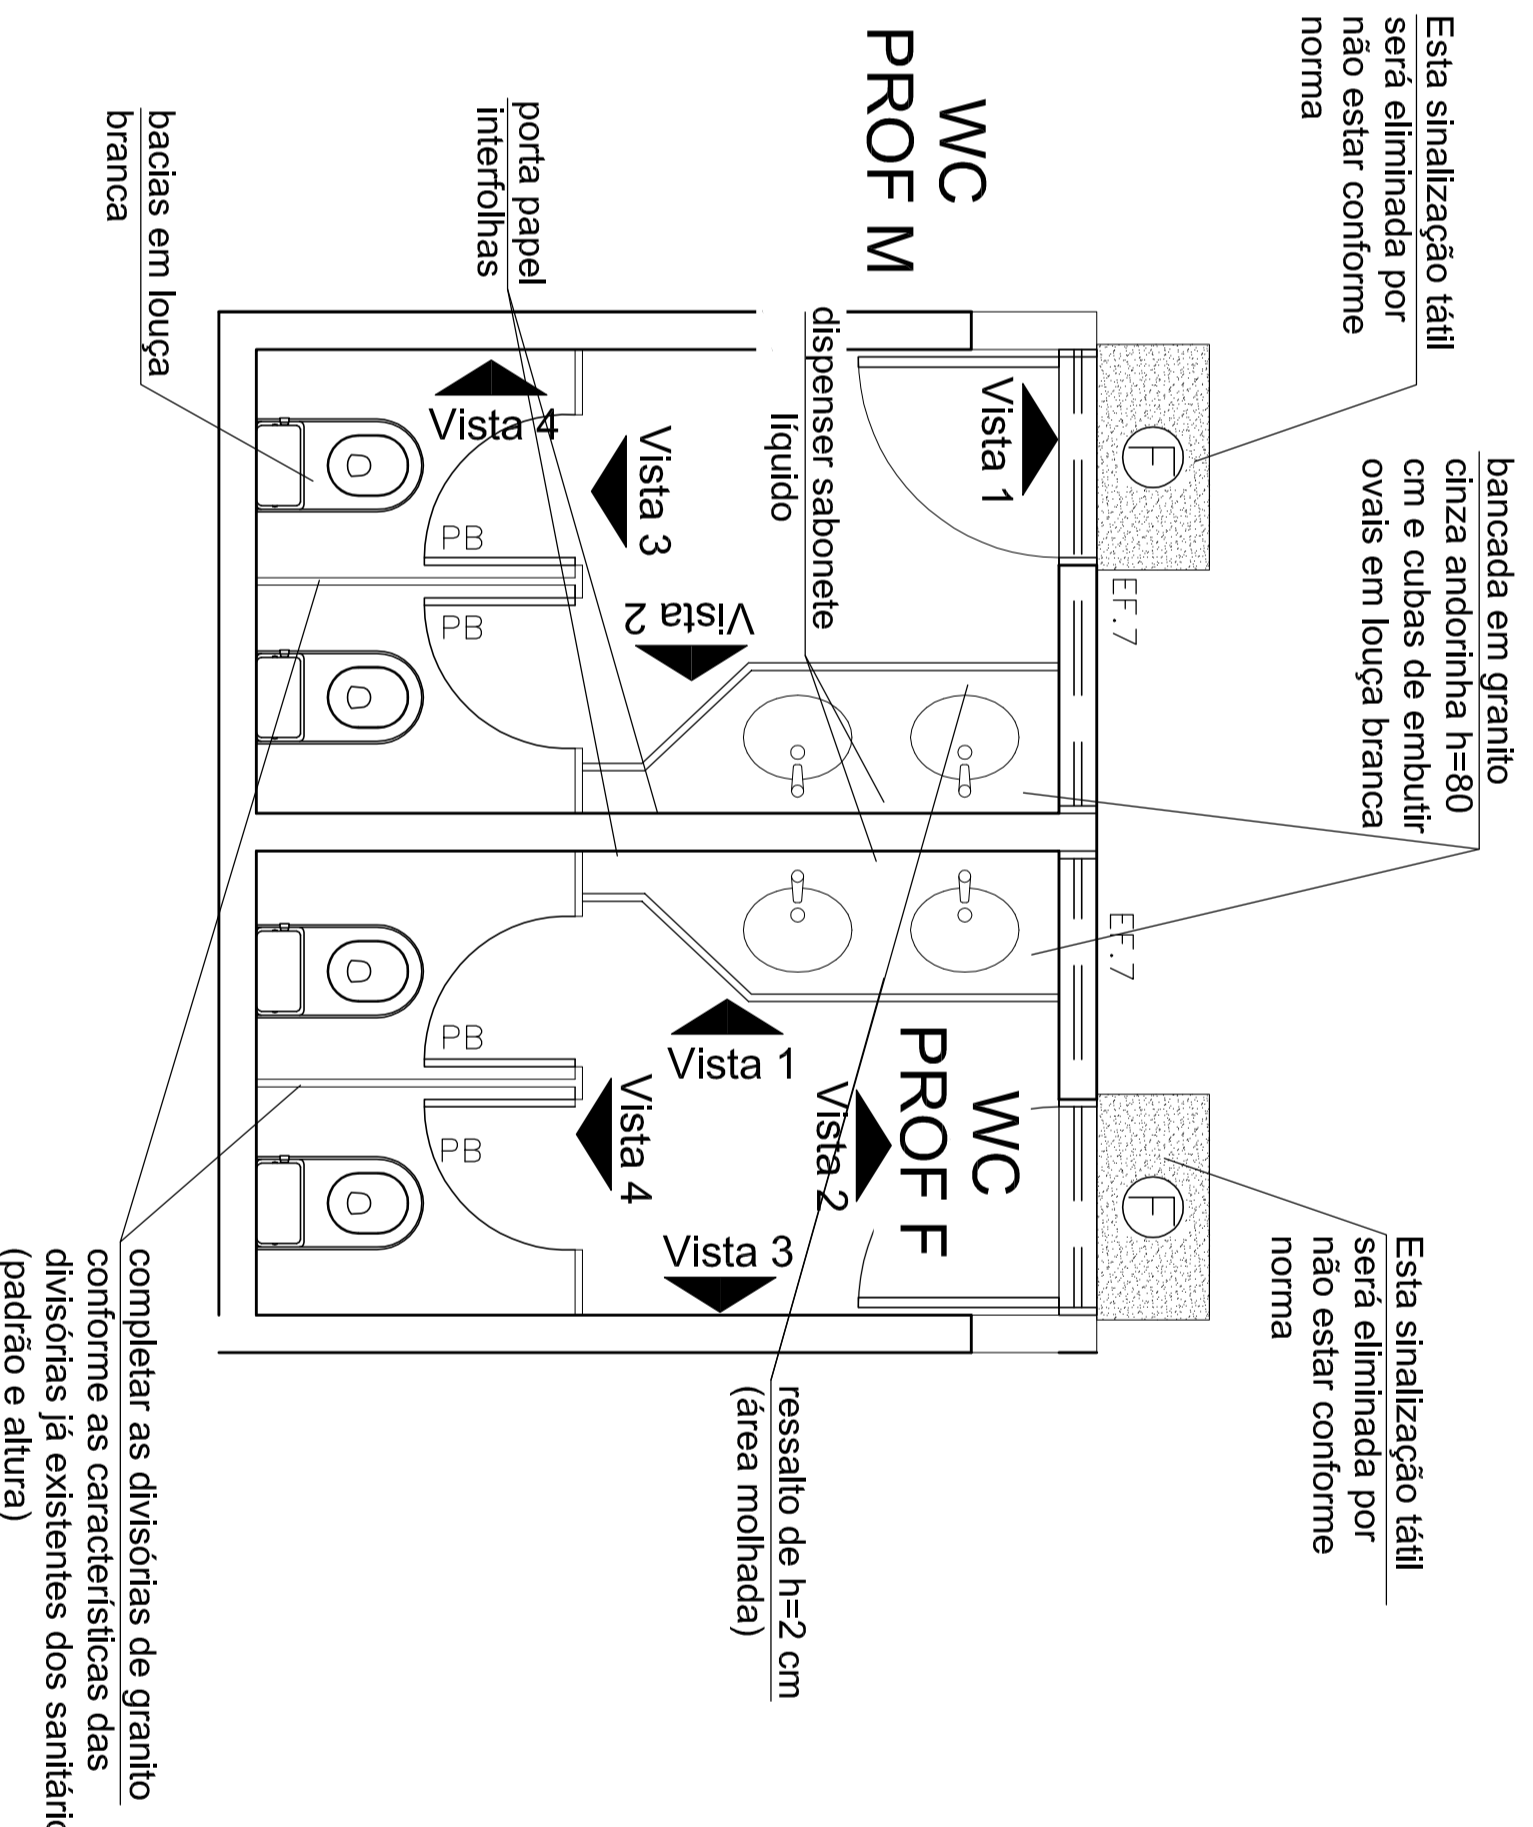


Soluções - WC's PROFESSORES TÉRREO
Escala 1:30

ESPECIFICAÇÃO DE LOUÇAS E ACESSÓRIOS SANITÁRIOS


- 01 PAREDEIRA EM ABS, DE SOBREPOR, PARA PAPEL HIGIÊNICO INTERFOLHAS TIPO CAI DAI, MARCA PREMUSE, LINHA CLEAN EXECUTIVA, COR BRANCA, COD.: C196337; OU SIMILAR
- 02 SABONETEIRA EM ABS P/ ABASTECER COM RESERVATÓRIO 800ml, PREMUSE, LINHA CLEAN VELOX COR BRANCA COD.: C19428; OU SIMILAR
- 03 SUPORTE PARA PAPEL, TOALHA, INTERFOLHAS 2 OU 3 DOBRAS EM ABS, MARCA PREMUSE, LINHA CLEAN VELOX COR BRANCA, COD.: C19533; OU SIMILAR
- 04 PARA O W.C. PNE. LAVATÓRIO SUSPENS. COR BRANCO GELÓ, MARCA DECA, CENTE, INCEPA, OU SIMILAR. NOTA: ESTE LAVATÓRIO DEVE ESTAR DE ACORDO COM A NBR 9050 - ACESSIBILIDADE.
- 05 PARA OS W.C.s COMUNS: BACIA SANITÁRIA, MARCA DECA OU SIMILAR, COR BRANCA, COM TAMPA COR BRANCA.
- 06 MICTÓRIO DE LOUÇA BRANCO, MARCA DECA, REF.: M712 COM VALVULA DE MICTÓRIO LINHA DECORANTIC OU MARCA CENTE, MICTÓRIO CONVENCIONAL, REF.: 06280, OU SIMILARES.
- 07 CUBAS DE EMBUIR OVAL OU CIRCULAR EM LOUÇA, NA COR BRANCA, MARCA DECA OU SIMILAR.

OBSERVAÇÕES GERAIS:

- ASSENTOS SANITÁRIOS / TAMPAS NA COR BRANCA CENTE OU EQUIVALENTE.
- PARA OS W.C.s COMUNS: TORNEIRA TIPO PRESSMATIC, FAB.: DECA OU EQUIVALENTE.
- PARA O W.C. PNE. TORNEIRA ALVANCA P/ LAVATÓRIO FAB.: WCG OU EQUIVALENTE
- VALVULA DE DESCARGA DE ACOMODAMENTO FACILITADO, PARA O W.C. PNE. TIPO DECA HORA ECO CONFORTE, CODIGO 4900.CONF OU SIMILAR
- PARA OS DEMÁS SANITÁRIOS, VALVULAS DECA HORA DIO 2545.C.114 (VALVULAS COM DUPLO ACOMODAMENTO), CROMADAS.
- AS BARRAS DE APOIO DEVERÃO TER TEXTURA ANTI-DESLIZANTE, EM INOX FOSCO, INAO POLIDO.
- TODAS AS LOUÇAS E ACESSÓRIOS DO W.C. PNE DEVERÃO OBEDECER A NBR 9050.
- NA PORTA DO W.C. PNE, FIXAR PIVADOR EM AÇO INOX TÍPICO 25cm EM UMA DAS FACES DA MESMA, CONFORME EM PROJETO, INSTALAR MAÇONETA TIPO ALVANCA MOD. LA FONTE 505 CROMADO OU EQUIVALENTE, ALTURA CONFORME NBR 9050.

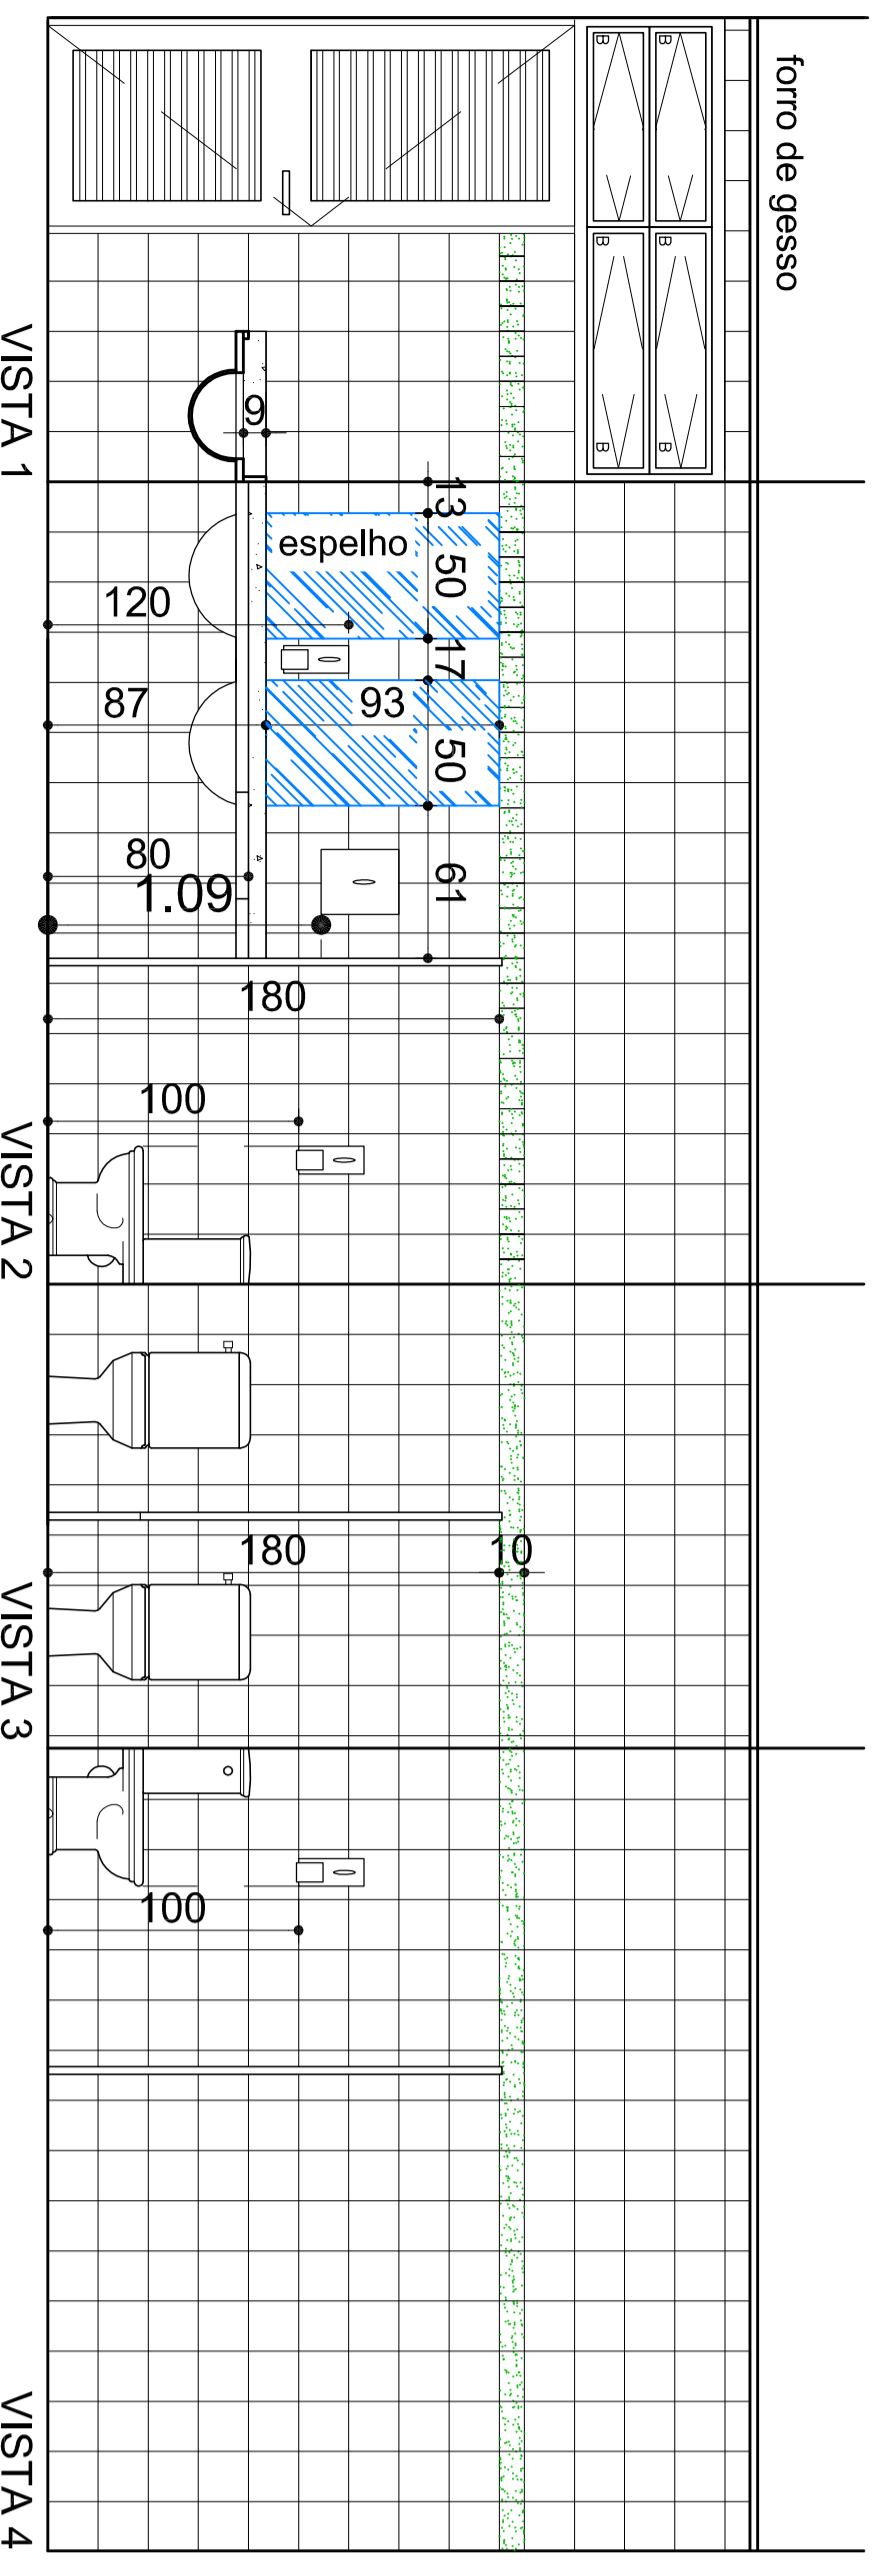

Visas - WC's PROFESSORES MASC. TÉRREO
Escala 1:30

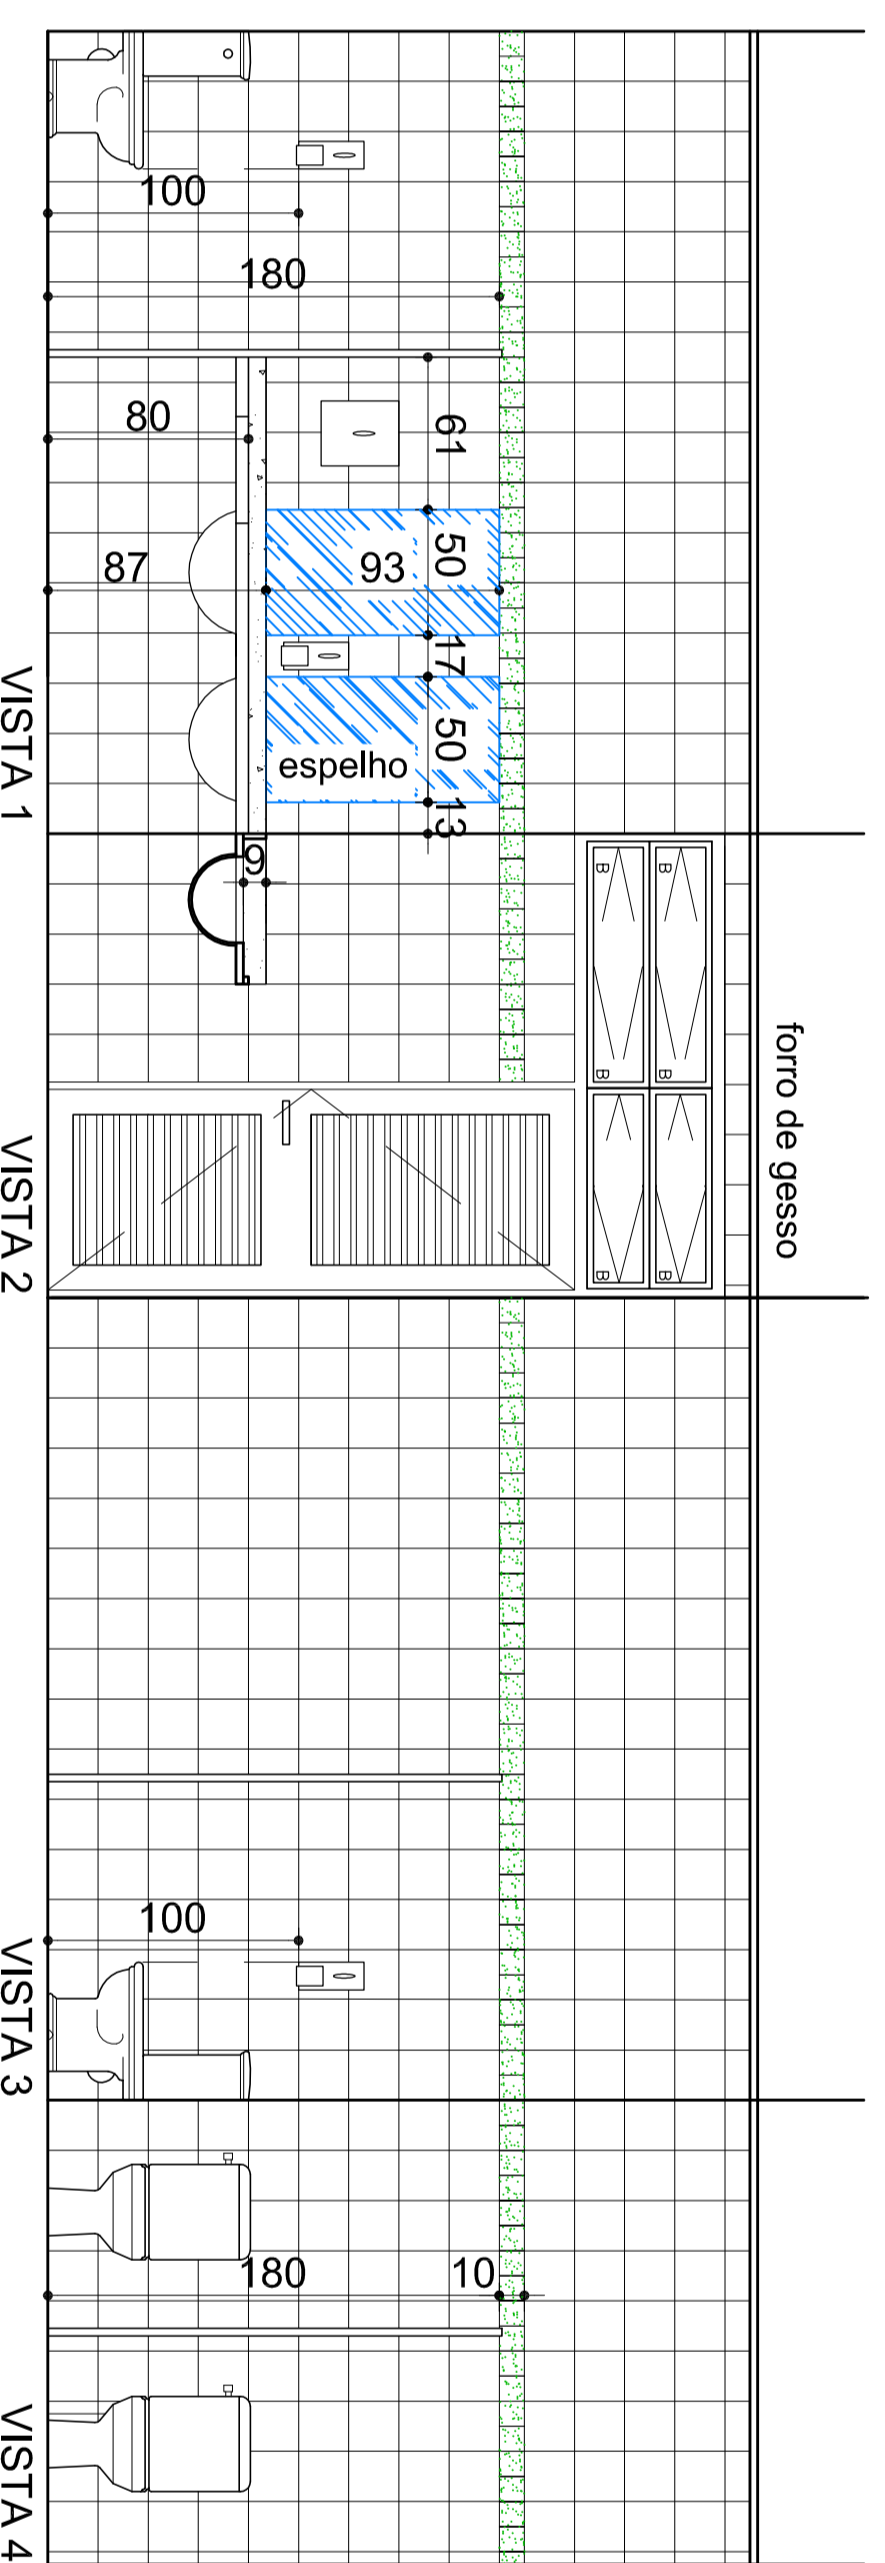

Visas - WC's PROFESSORES FEM. TÉRREO
Escala 1:30

- Notas:**
1. Instalar porta papel higiênico, porta sabonete líquido e porta papel toalha de acordo com a NBR 9050.
 2. Azulejo 20 x 20 cm ELVANE ou equivalente, cor BRANCO, do piso ao tecto com faixa demarcadora em cerâmica ELVANE ARQUITETURAL ou equivalente, 10x10 cm, cor VERDE ESCURO assentada na mesma altura das faixas das paredes das salas de aula.

- Notas:**
1. Instalar porta papel higiênico, porta sabonete líquido e porta papel toalha de acordo com a NBR 9050.
 2. Azulejo 20 x 20 cm ELVANE ou equivalente, cor BRANCO, do piso ao tecto com faixa demarcadora em cerâmica ELVANE ARQUITETURAL ou equivalente, 10x10 cm, cor VERDE ESCURO assentada na mesma altura das baixas das paredes das salas de aula.

ACESSÓRIOS - NBR 9050

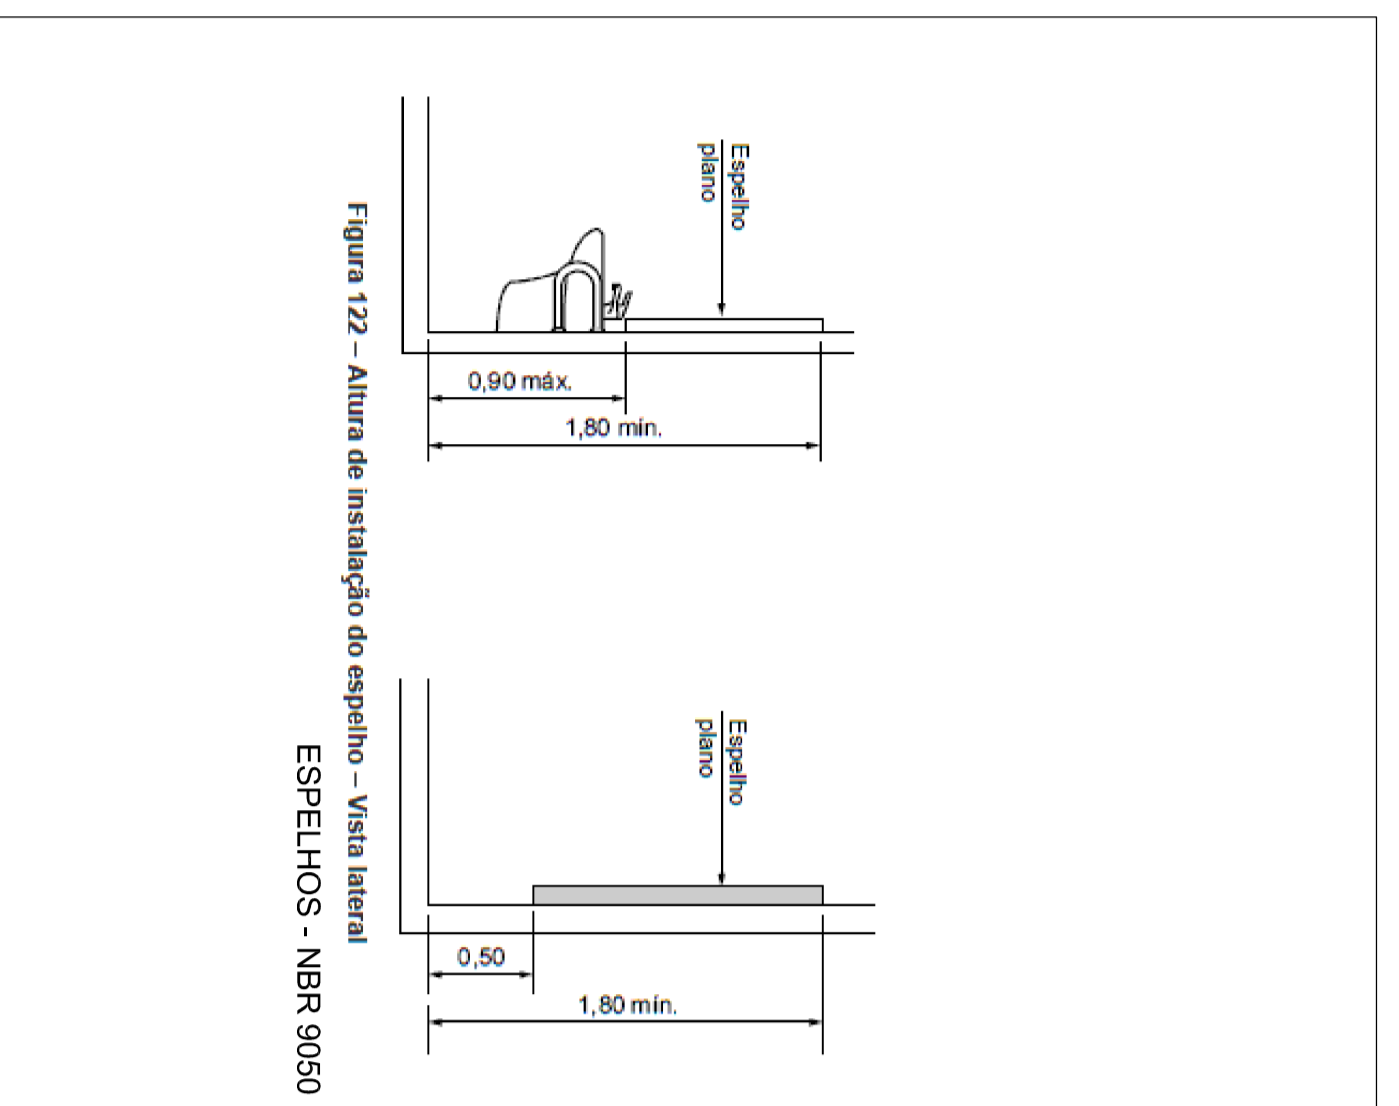


Figura 122 - Altura de instalação do espelho - Vista lateral
ESPELHOS - NBR 9050

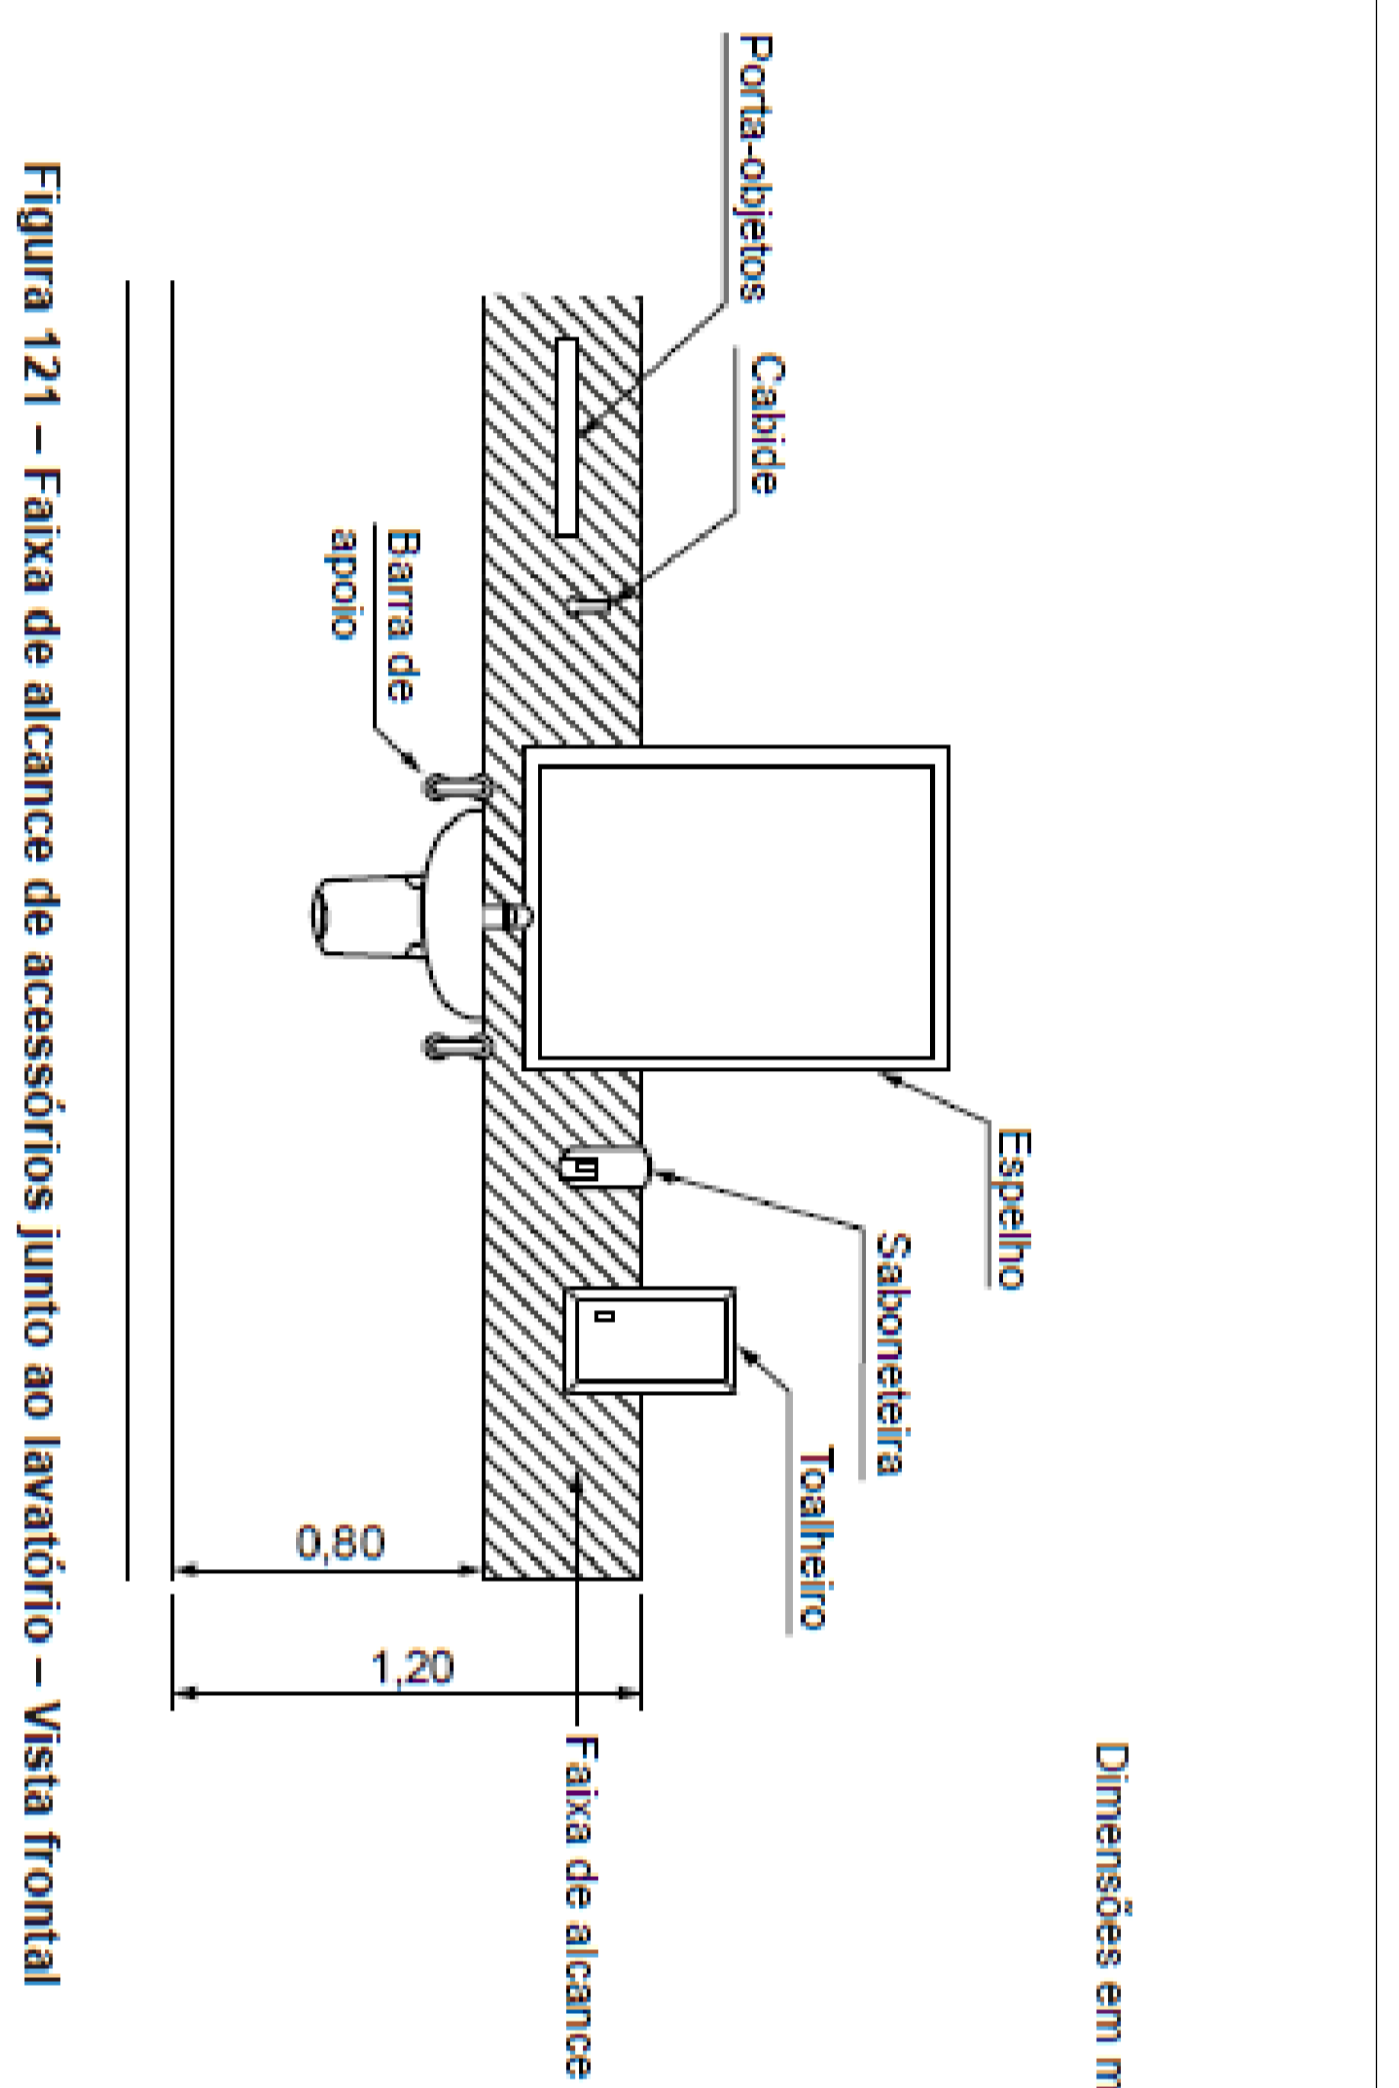


Figura 121 - Faixa de alcance de acessórios junto ao lavatório - Vista frontal

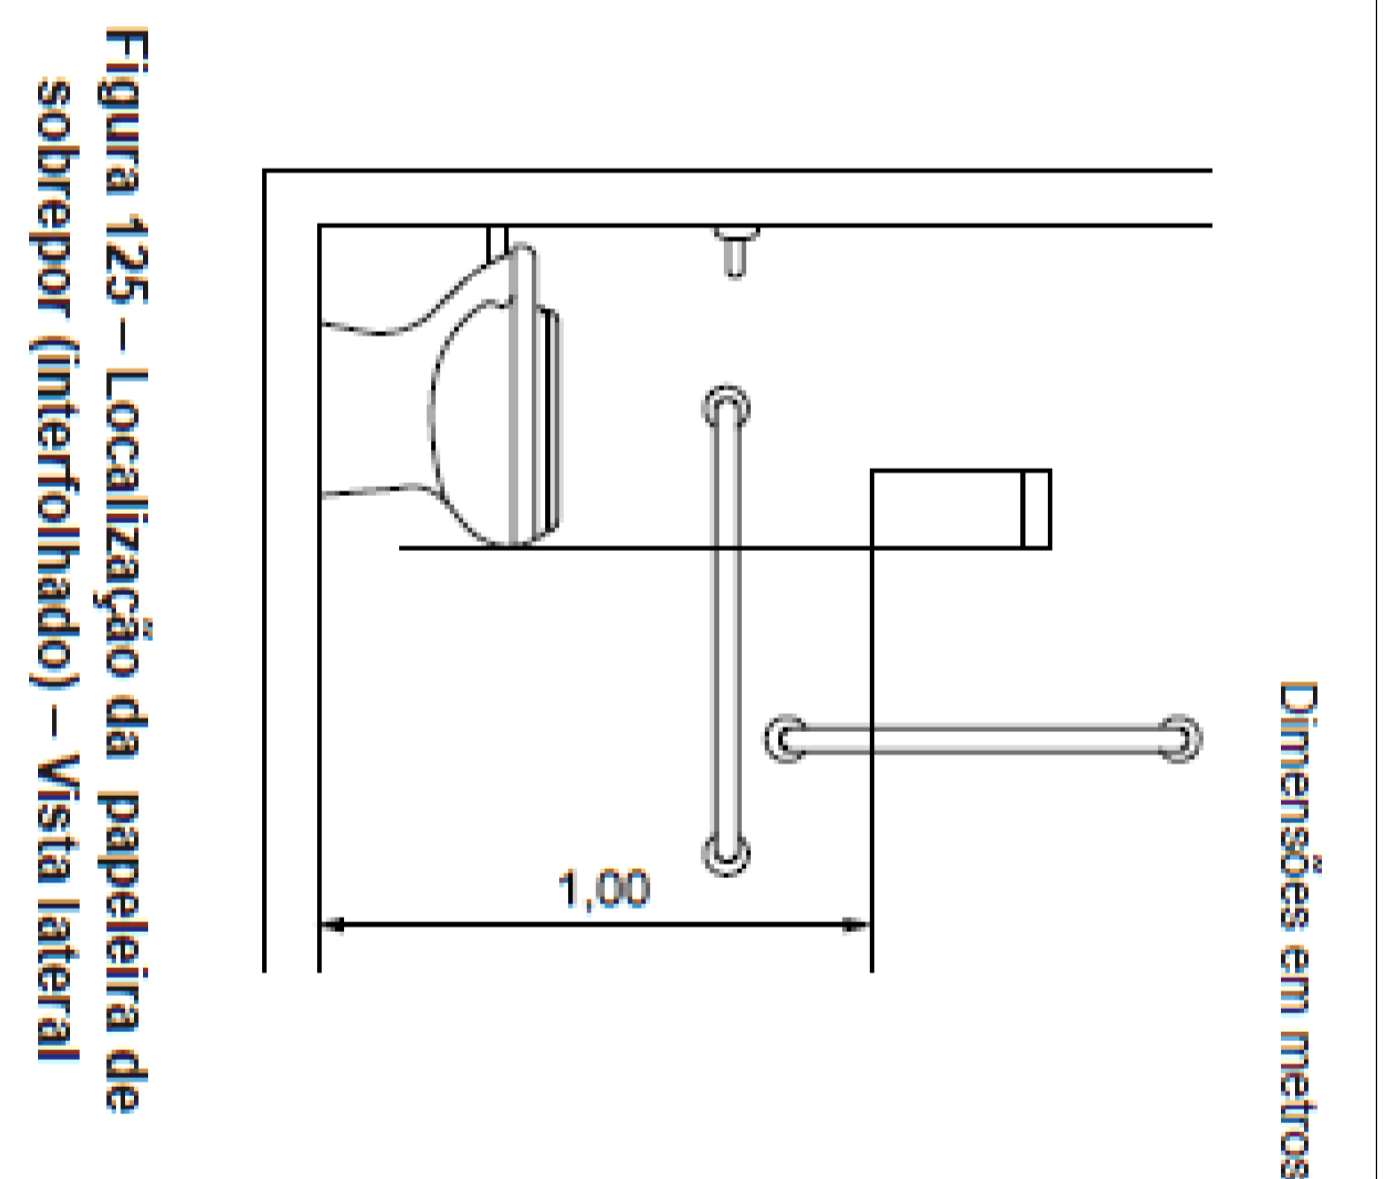


Figura 125 - Localização da papeleira de sobrepôr (interfolhado) - Vista lateral