PRODUCED BY AN AUTODESK EDUCATIONAL PRODUCT

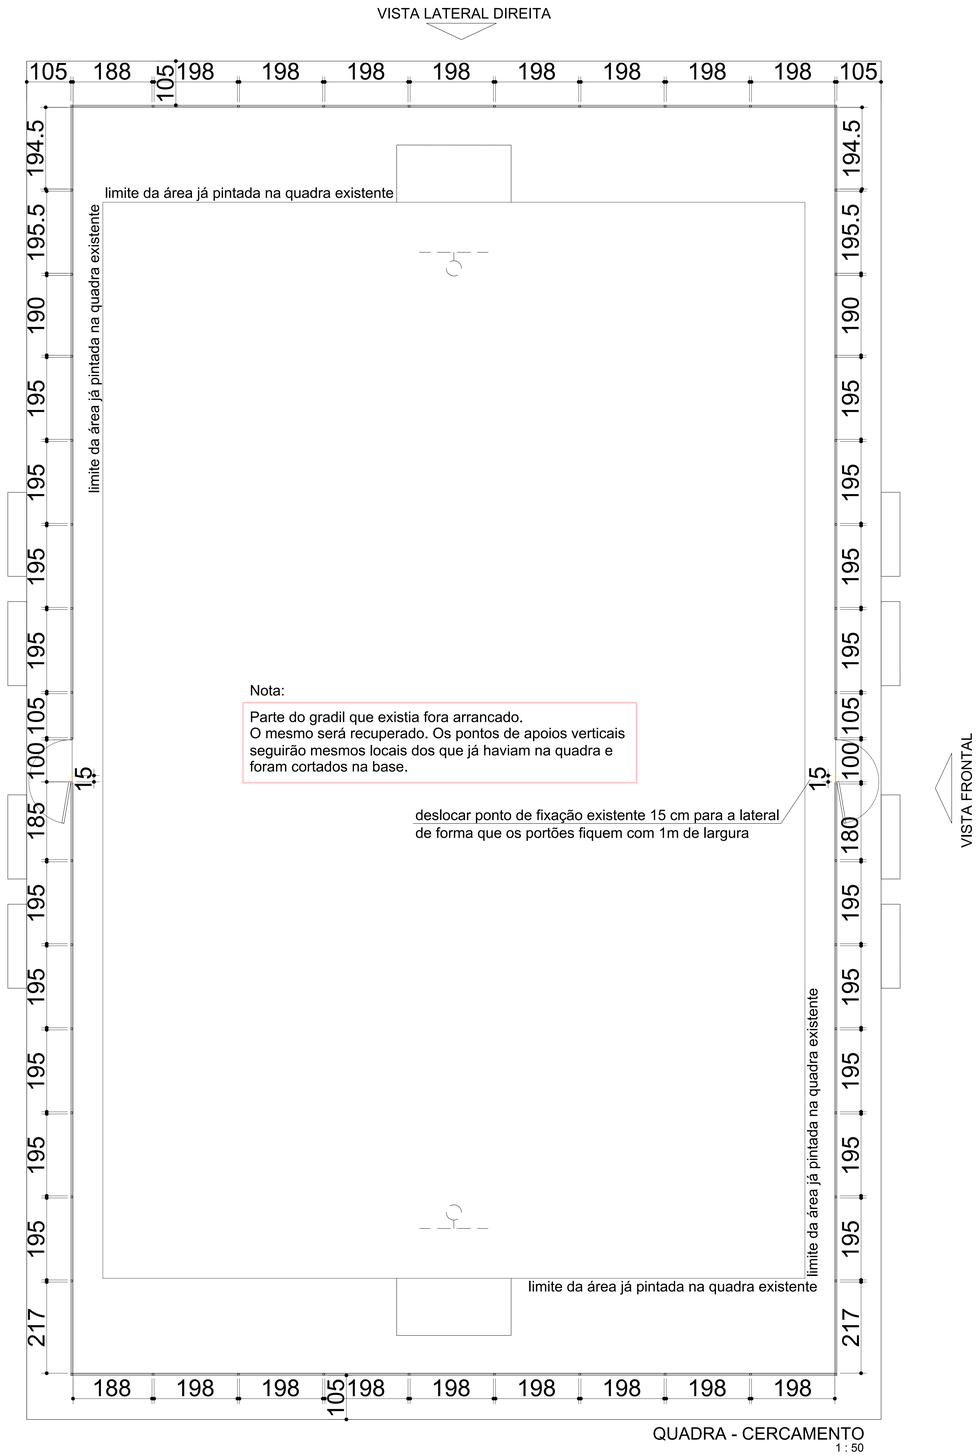

QUADRA - CERCAMENTO
1 : 50

CERCAMENTO EXISTENTE – LATERAL ESQUERDA DA QUADRA

Neste lado (de costas para os galpões), terá que repor as telas somente nos vãos com a tela deteriorada.

CERCAMENTO EXISTENTE – LATERAL DIREITA DA QUADRA

Neste lado (de costas para a Av. Monjolo), terá que repor as telas de todos os vãos existentes.

IMAGENS SITUAÇÃO ATUAL

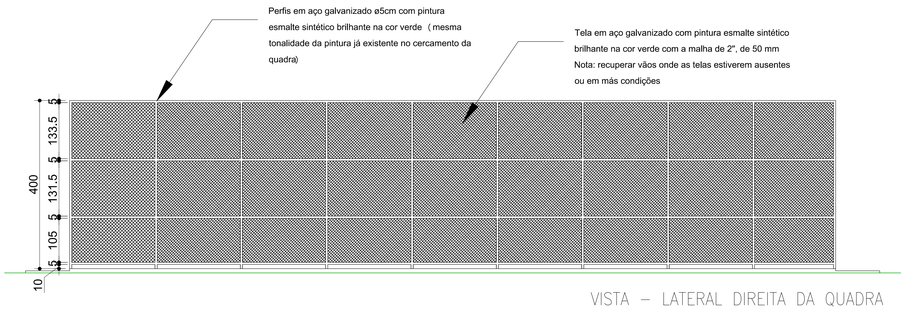

VISTA – LATERAL DIREITA DA QUADRA
ESCALA 1:50

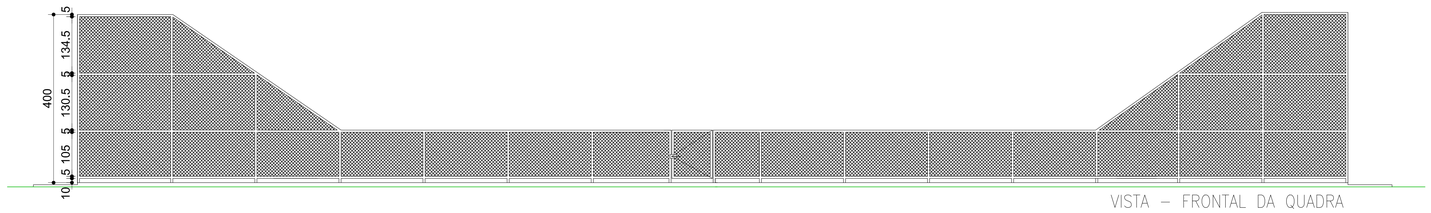

VISTA – FRONTAL DA QUADRA
ESCALA 1:50

SETOR: RECANTO DAS EMAS, BRASÍLIA-DF

ENDEREÇO: AV. MONJOLO, CHÁCARA 22, NÚCLEO RURAL MONJOLO

PROPRIETÁRIO: INSTITUTO FEDERAL DE EDUCAÇÃO, CIÊNCIA E TECNOLOGIA DE BRASÍLIA

AUTOR DO PROJETO: ARQ. E URB. ROGÉRIO OLIVEIRA DE ARAÚJO - CAU A75081-6

AUTOR DO PROJETO: ARQ. E URB. JANAÍNA CÂNDIDA DA SILVA - CAU A37815-1

RESP. TÉCNICO:

PROPRIETÁRIO: INSTITUTO FEDERAL DE EDUCAÇÃO, CIÊNCIA E TECNOLOGIA DE BRASÍLIA

AUTOR DO PROJETO: ARQ. E URB. ROGÉRIO OLIVEIRA DE ARAÚJO - CAU A75081-6

AUTOR DO PROJETO: ARQ. E URB. JANAÍNA CÂNDIDA DA SILVA - CAU A37815-1

RESP. TÉCNICO:

INSTITUTO FEDERAL DE EDUCAÇÃO, CIÊNCIA E TECNOLOGIA

PROJETO ARQUITETÔNICO-URBANÍSTICO_ IFB RECANTO DAS EMAS
INSTITUTO FEDERAL DE EDUCAÇÃO, CIÊNCIA E TECNOLOGIA DE BRASÍLIA

CONTEÚDO:

DESENHO: QUADRA - CERCAMENTO
IMAGENS SITUAÇÃO ATUAL
VISTAS

ÁREA CONSTRUÇÃO: 3.089,16m² ÁREA TERRENO: 27.556,76m²

DATA: OUTUBRO DE 2016 ESCALA: ver nos desenhos DESENHO:IFB

PRANCHA

02/02

PRODUCED BY AN AUTODESK EDUCATIONAL PRODUCT

PRODUCED BY AN AUTODESK EDUCATIONAL PRODUCT

PRODUCED BY AN AUTODESK EDUCATIONAL PRODUCT