

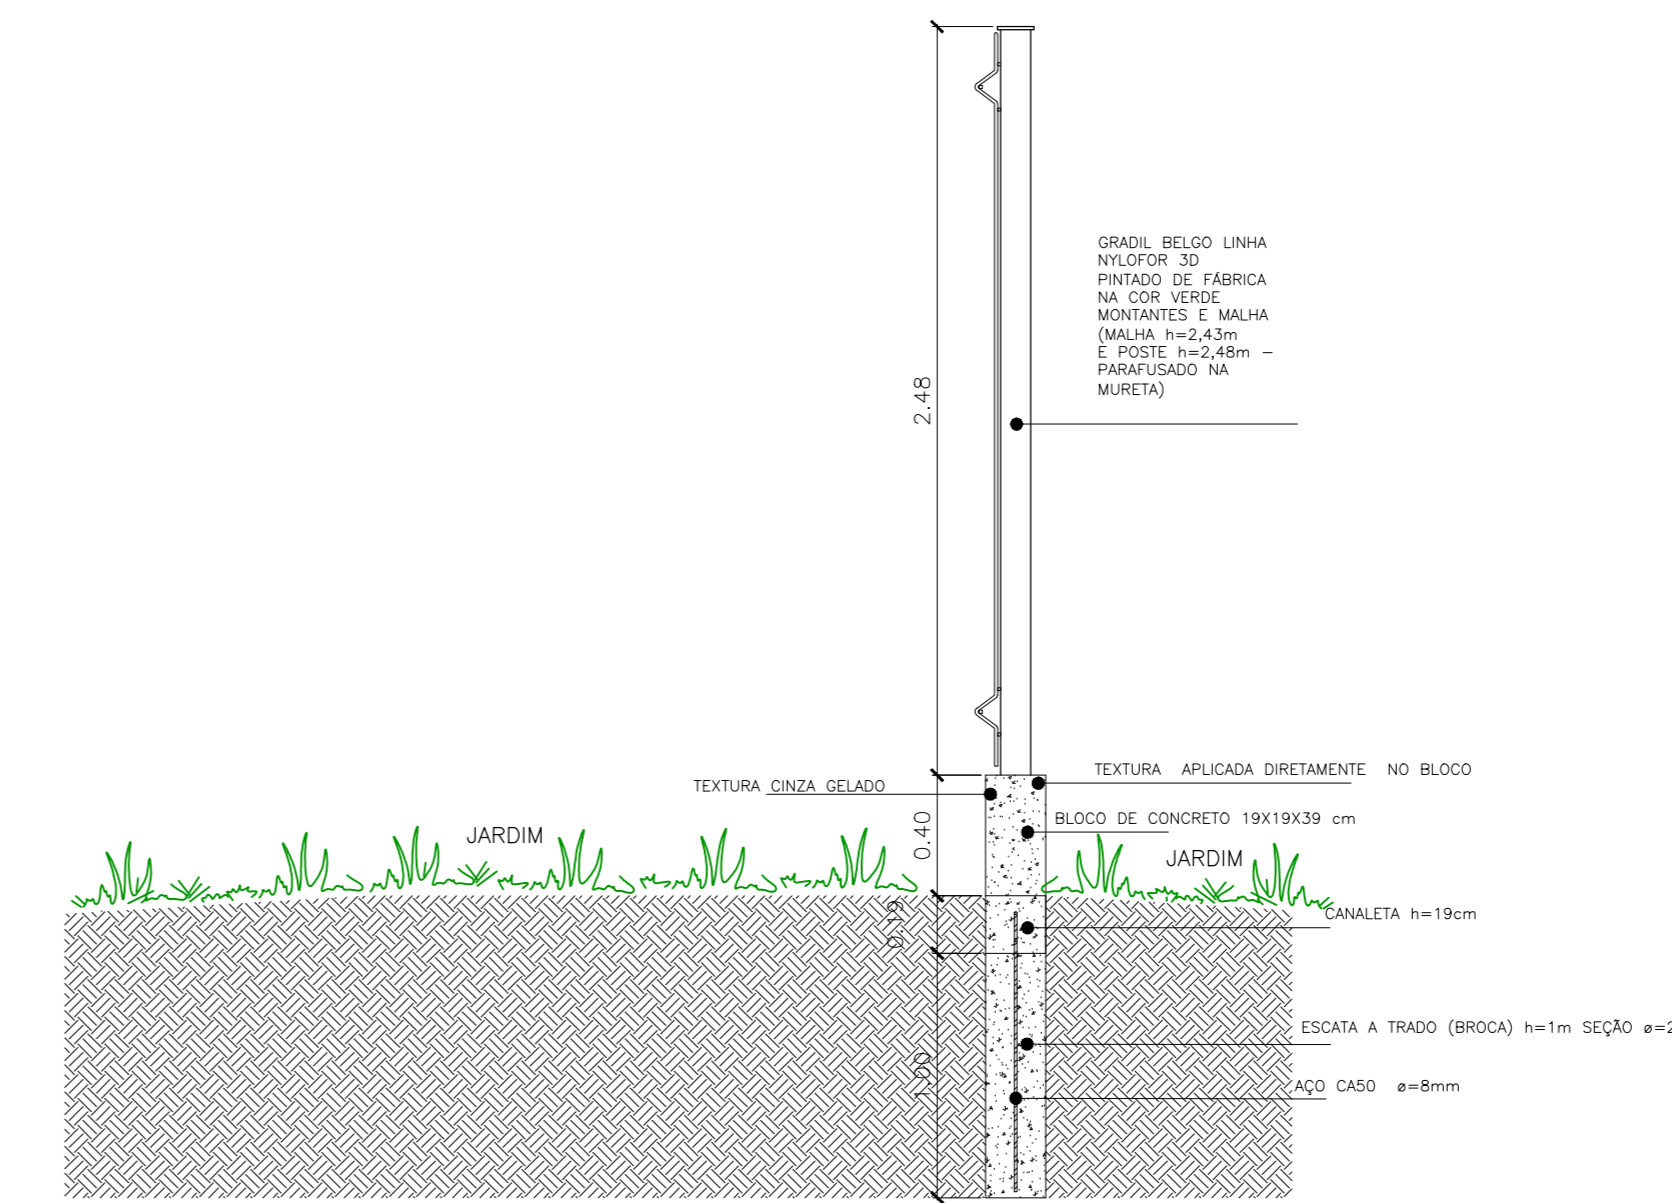


LOCAÇÃO DA ESTACAS 1 : 300

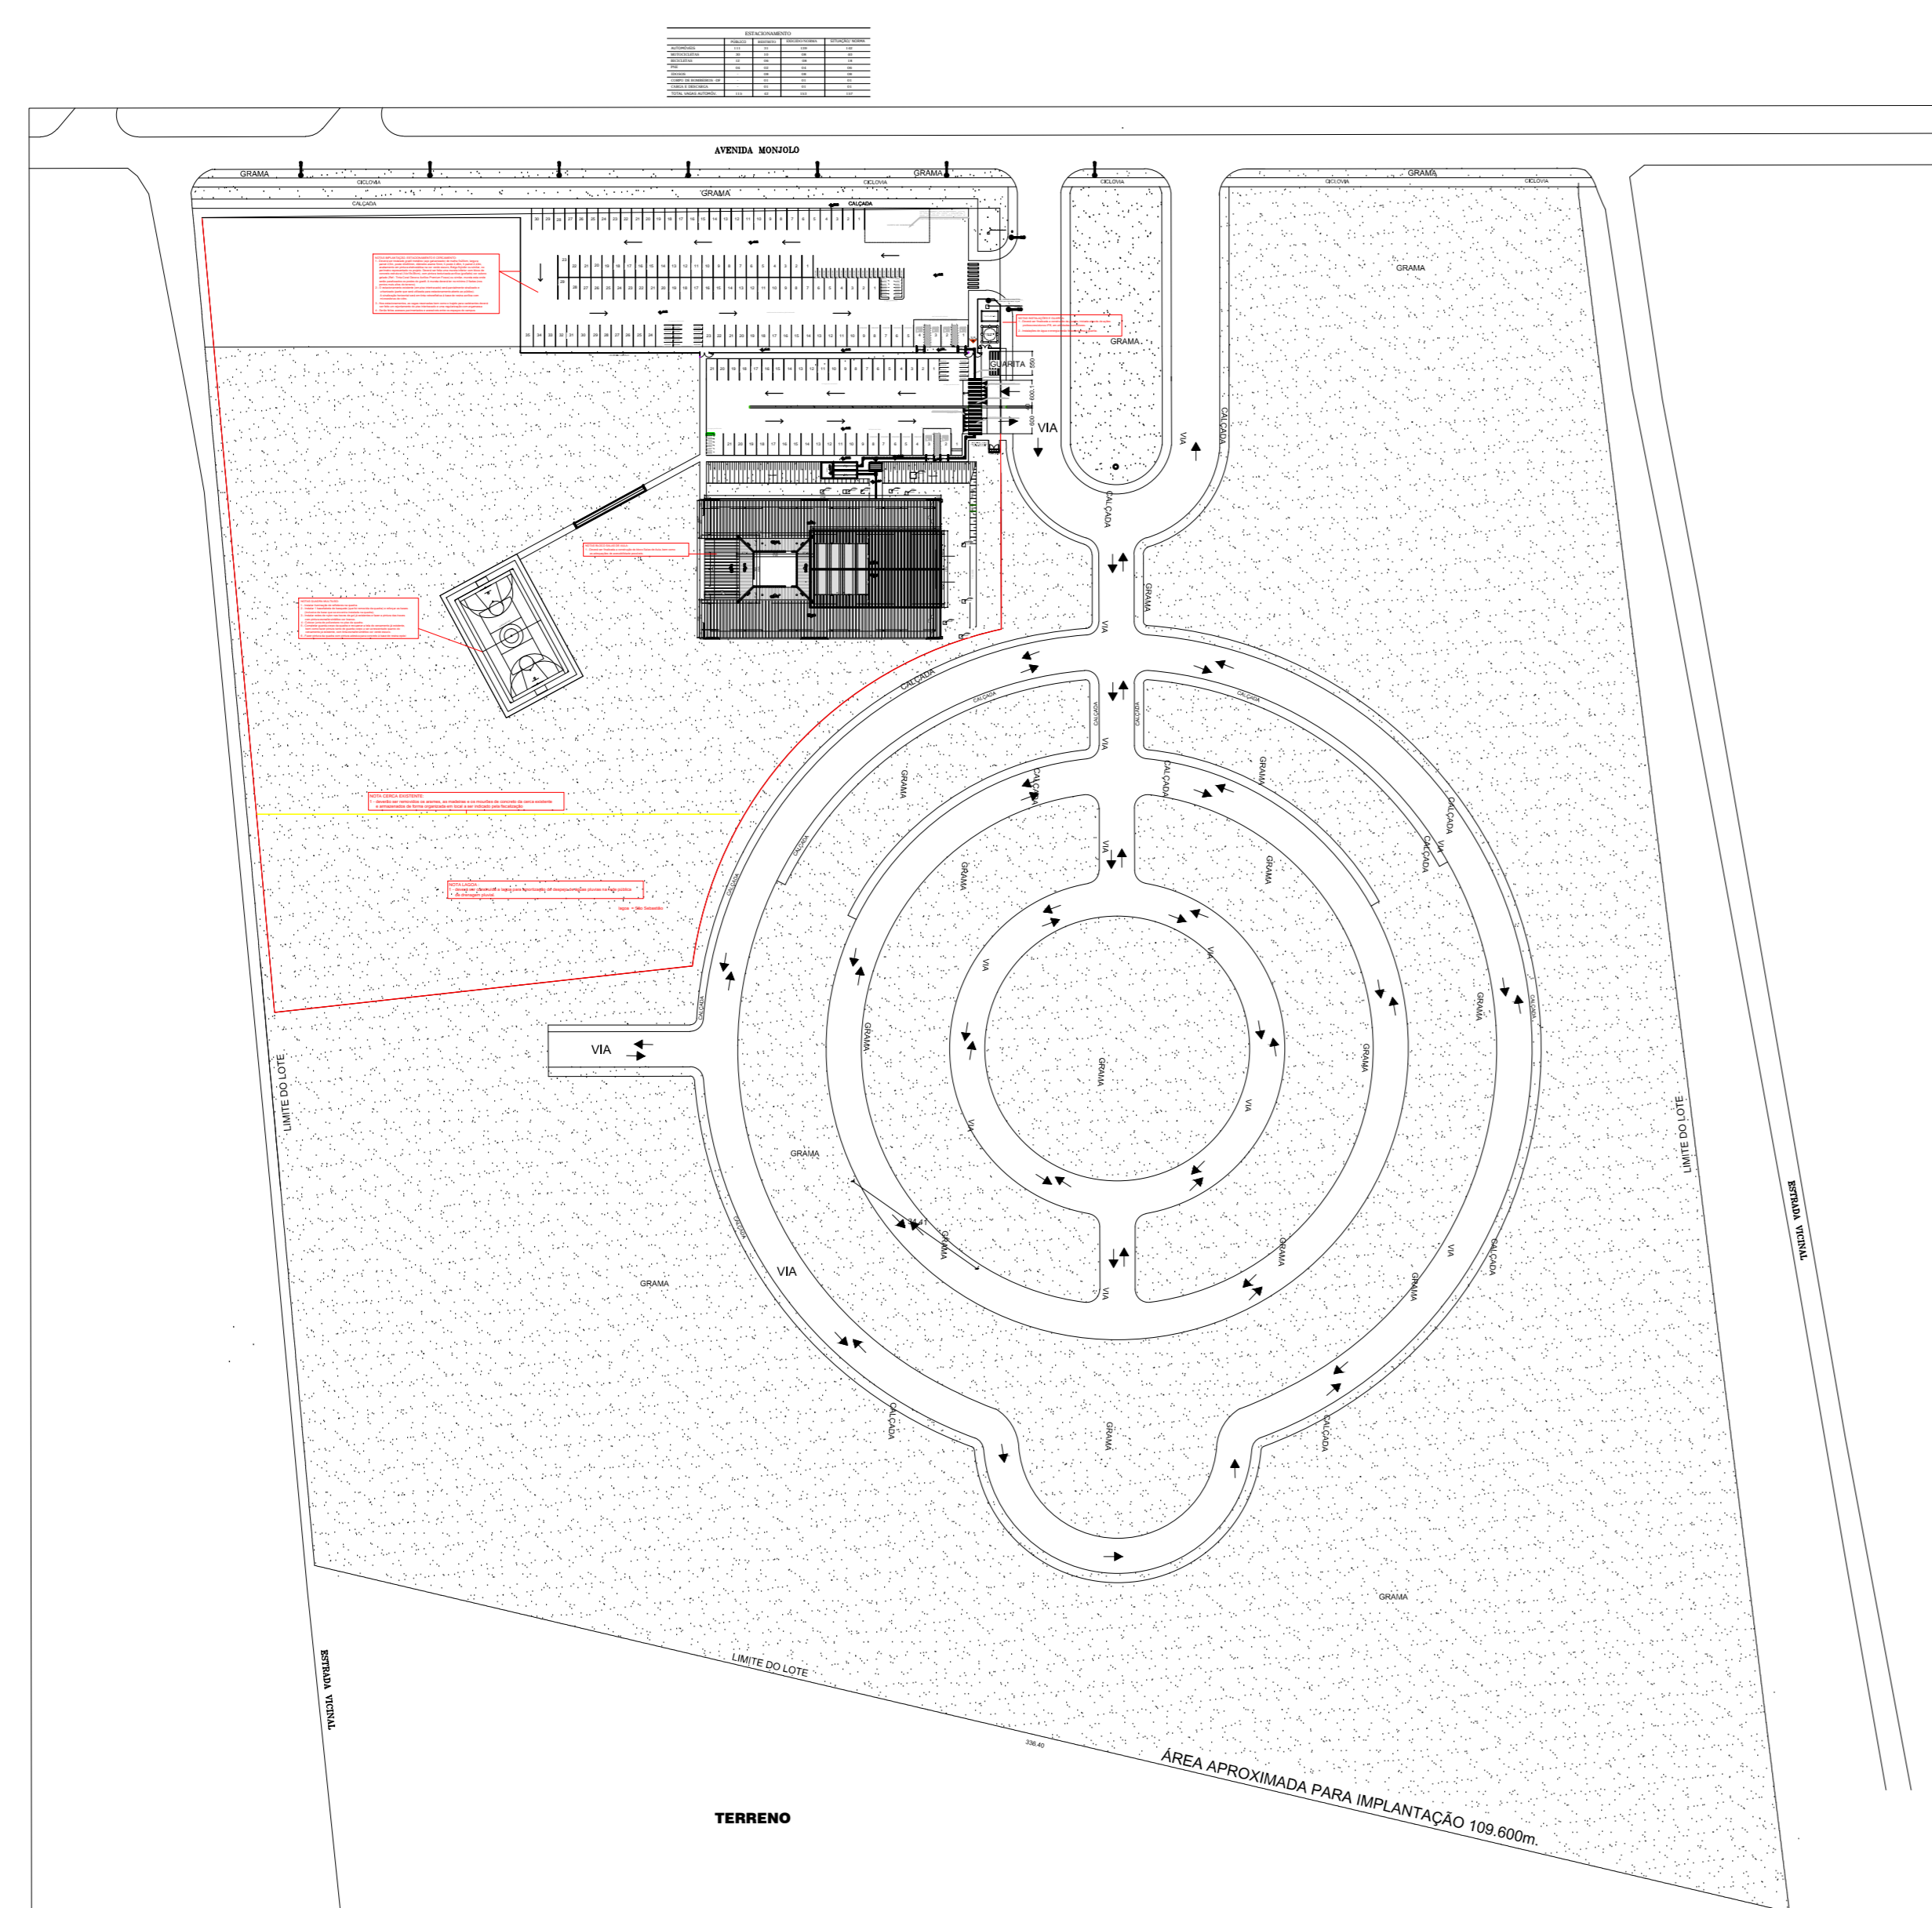

01 DETALHE GRADIL ENTORNO - CORTE ESQUEMÁTICO ESCALA 1/25

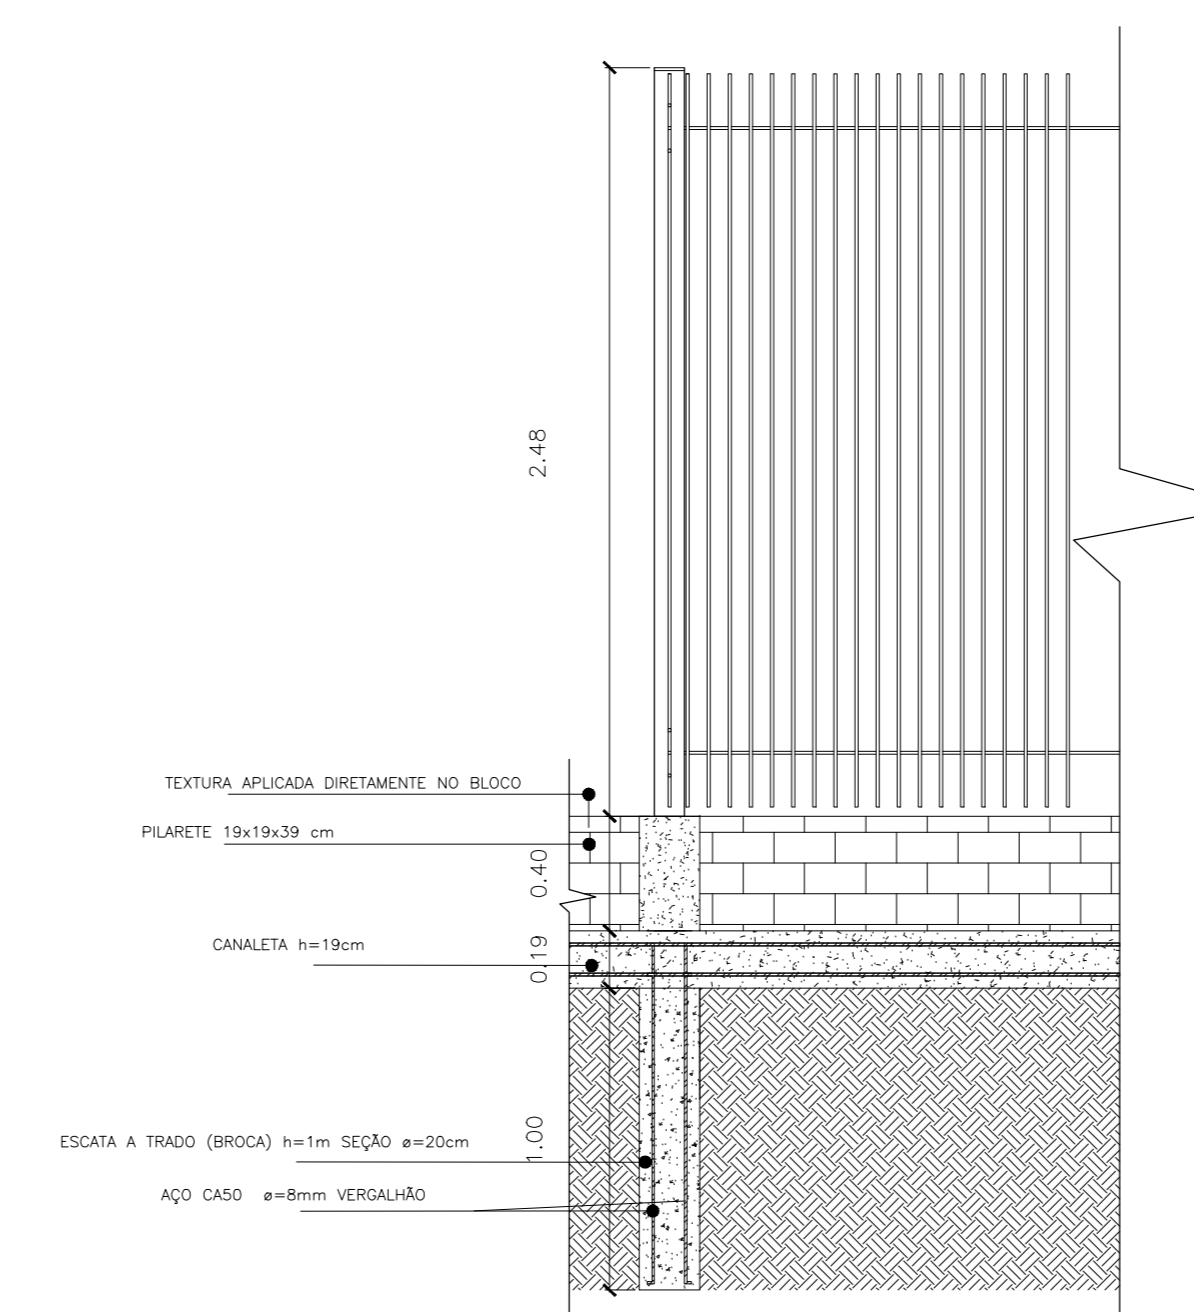

02 VISTA FRONTAL GRADIL ESCALA 1/25

QUADRO DE QUANTIDADES	
	QUANTIDADE (m²/ m³/ UN/ kg)
GRADIL	53.707,47
PINTURA TEXTURA MURETA	20.573,42
ALVENARIA	8.662,50
CANALETAS	113.980
ARMAÇÃO	887,07
CONCRETO	781,80
ESCAVAÇÃO	1.353,51

SETOR: RECANTO DAS EMAS, BRASÍLIA-DF
ENDEREÇO: AV. MONJOLÓ, CHÁCARA 22, NÚCLEO RURAL MONJOLÓ
PROPRIETÁRIO: INSTITUTO FEDERAL DE EDUCAÇÃO, CIÊNCIA E TECNOLOGIA DE BRASÍLIA
AUTOR DO PROJETO:
AUTOR DO PROJETO:
RESP. TÉCNICO:
PROPRIETÁRIO: INSTITUTO FEDERAL DE EDUCAÇÃO, CIÊNCIA E TECNOLOGIA DE BRASÍLIA
RESP. TÉCNICO: