

AVENIDA MONJOLO

GRAMA

GRAMA

CALÇADA


17 vagas Motocicleta

CALÇADA

CALÇADA

CALÇADA

VIA

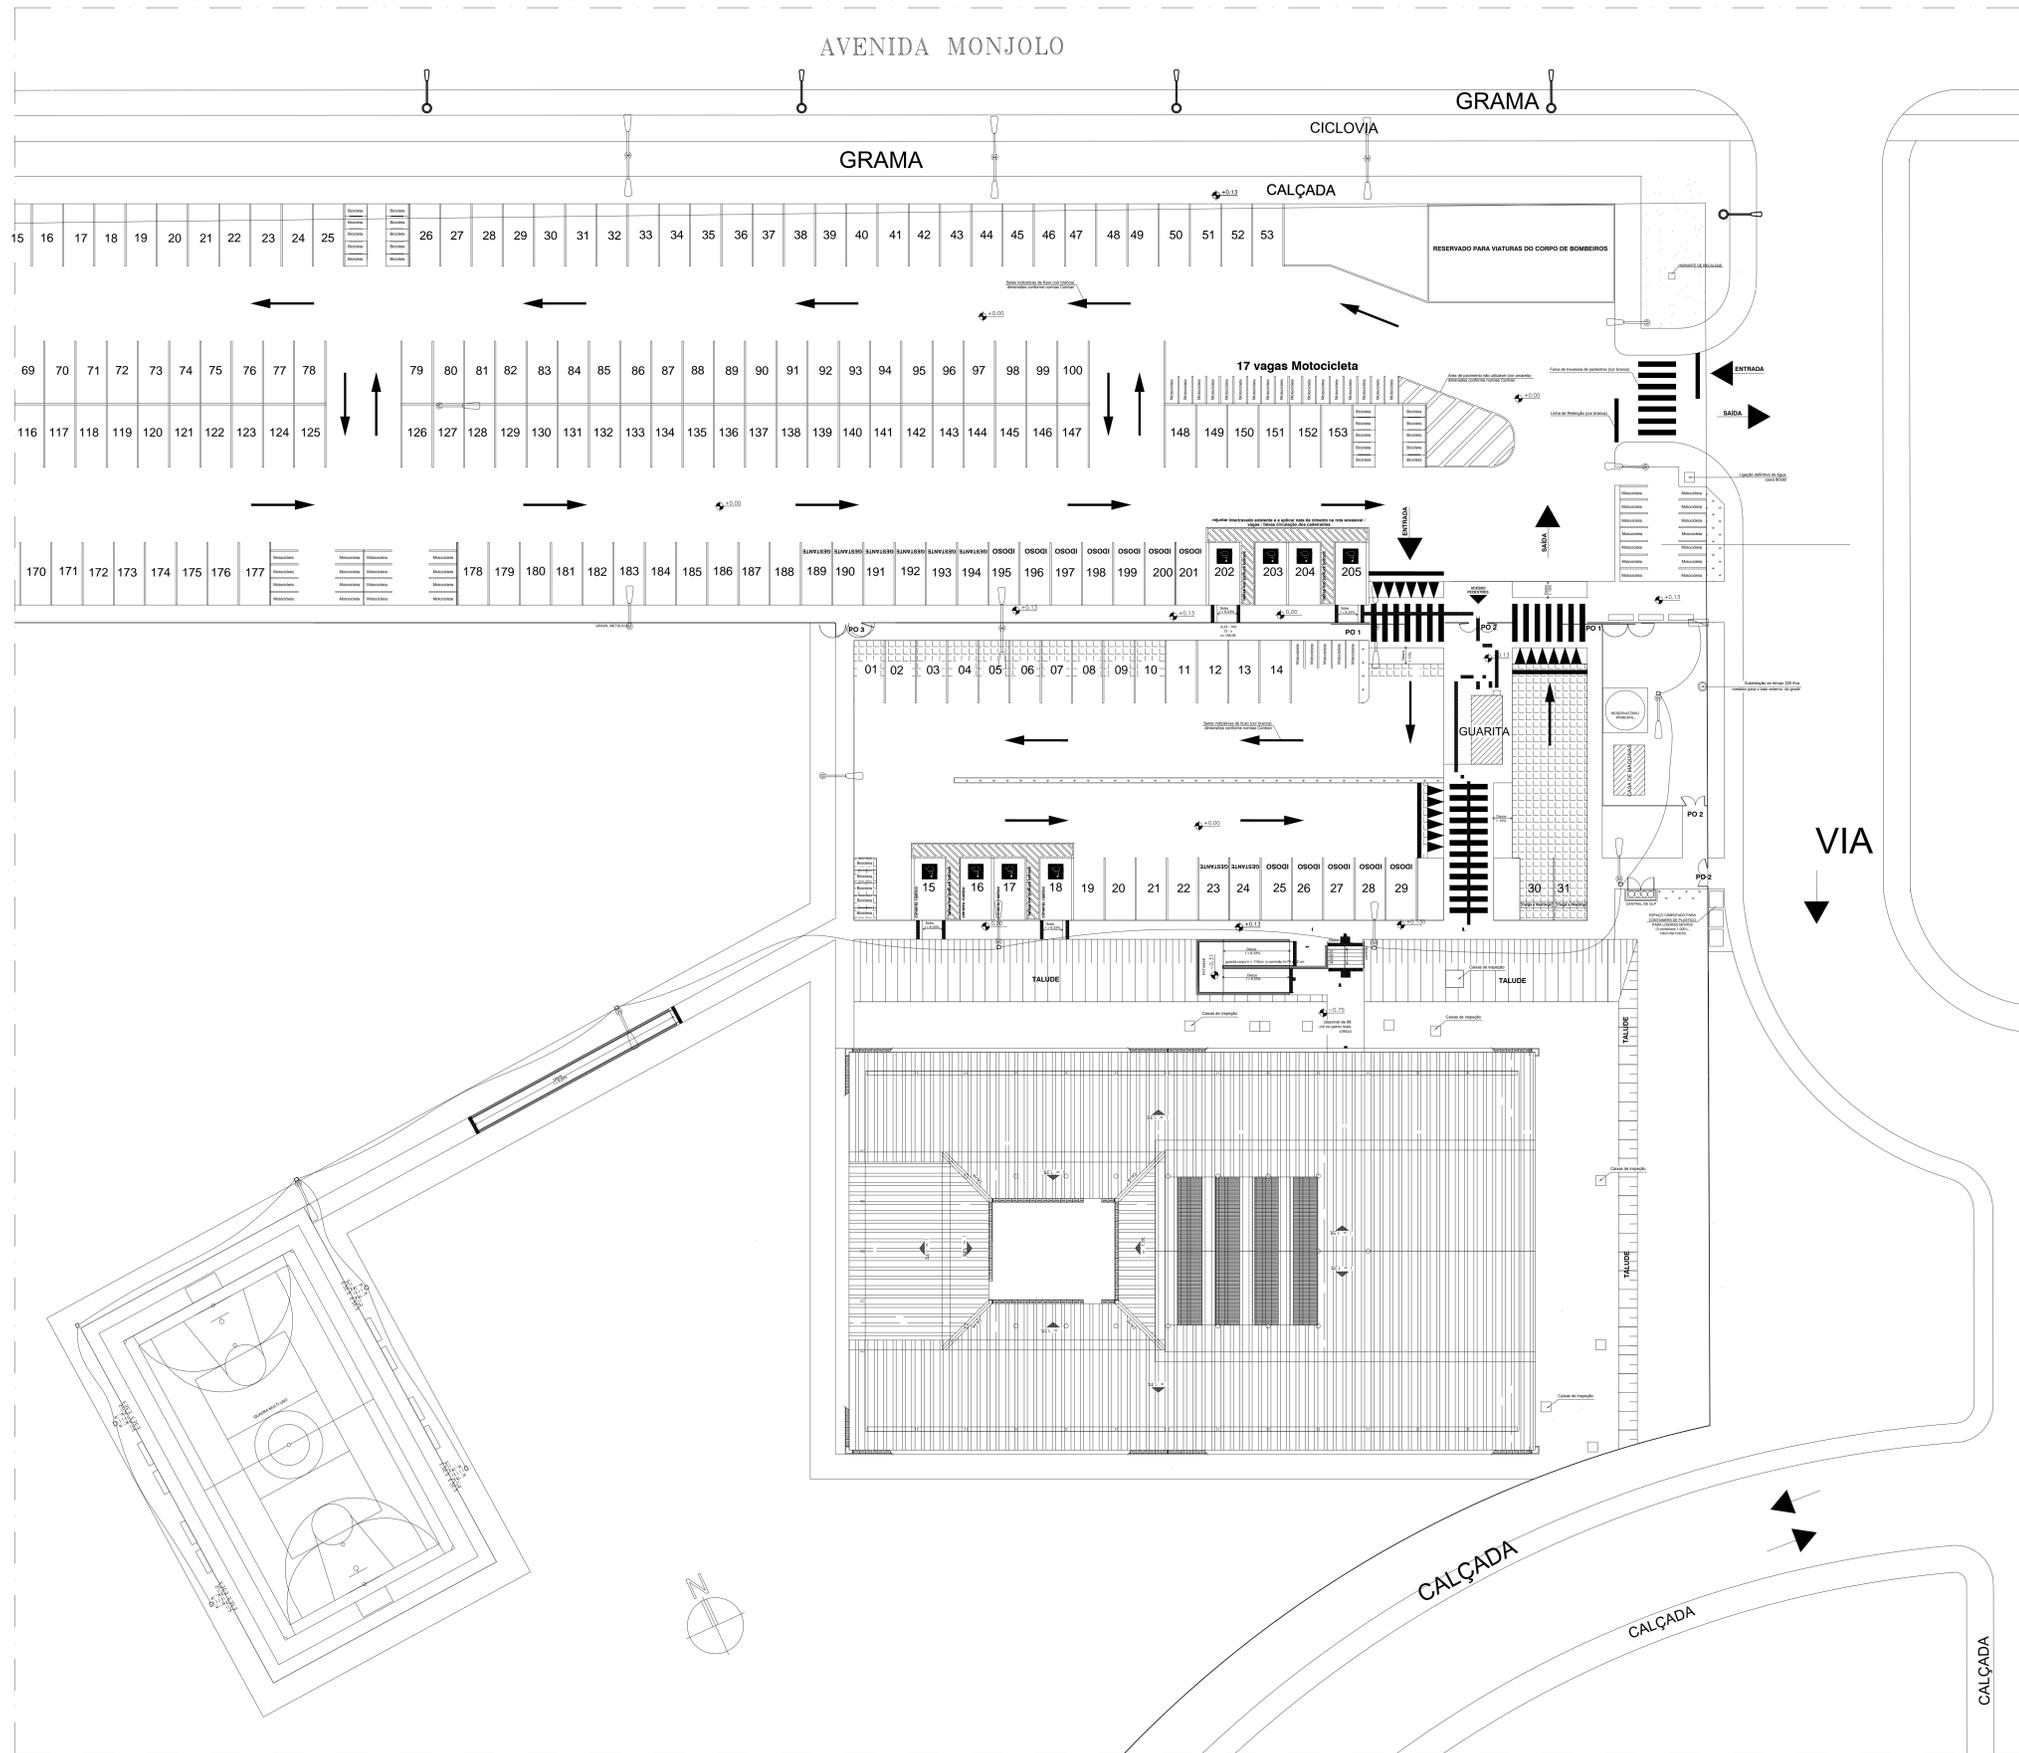

LEGENDA

-  ILUMINAÇÃO PÚBLICA
-  ILUMINAÇÃO INTERNA, ENERGIA SOLAR
-  ILUMINAÇÃO QUADRA : REFLETOR LED
-  TUBULAÇÃO SUBTERRÂNEA, PVC RÍGIDO 1.1/2"

ILUMINAÇÃO EXTERNA
Esc: 1/1000

SETOR: RECANTO DAS EMAS, BRASÍLIA-DF
ENDEREÇO: AV. MONJOLO, CHÁCARA 22, NÚCLEO RURAL MONJOLO
PROPRIETÁRIO: INSTITUTO FEDERAL DE EDUCAÇÃO, CIÊNCIA E TECNOLOGIA DE BRASÍLIA
AUTOR DO PROJETO: ENG. ELET. GILMAR DE SOUSA MARTINS - CREA 5255/D
AUTOR DO PROJETO:
RESP. TÉCNICO:
PROPRIETÁRIO: INSTITUTO FEDERAL DE EDUCAÇÃO, CIÊNCIA E TECNOLOGIA DE BRASÍLIA
AUTOR: ENG. ELET. GILMAR DE SOUSA MARTINS - CREA 5255/D
RESP. TÉCNICO:

INSTITUTO FEDERAL DE EDUCAÇÃO, CIÊNCIA E TECNOLOGIA

PRCHA
05/12

PROJETO ELÉTRICO - IFB RECANTO DAS EMAS
INSTITUTO FEDERAL DE EDUCAÇÃO, CIÊNCIA E TECNOLOGIA DE BRASÍLIA
CONTEÚDO:
ILUMINAÇÃO EXTERNA - QUADRA DO ANFITEATRO, QUADRA DE ARREDOUROS DE ALTA TENSÃO
AUTOR:
PROFESSOR DE ENFERMAGEM
CIÊNCIAS E LETRAS
ÁREA CONSTRUTIVA: 3.089,15m²
ÁREA TERRENO: 39.588,75m²
DATA: OUTUBRO DE 2016
ESCALA: ver nos desenhos
DESENHO: JFB