

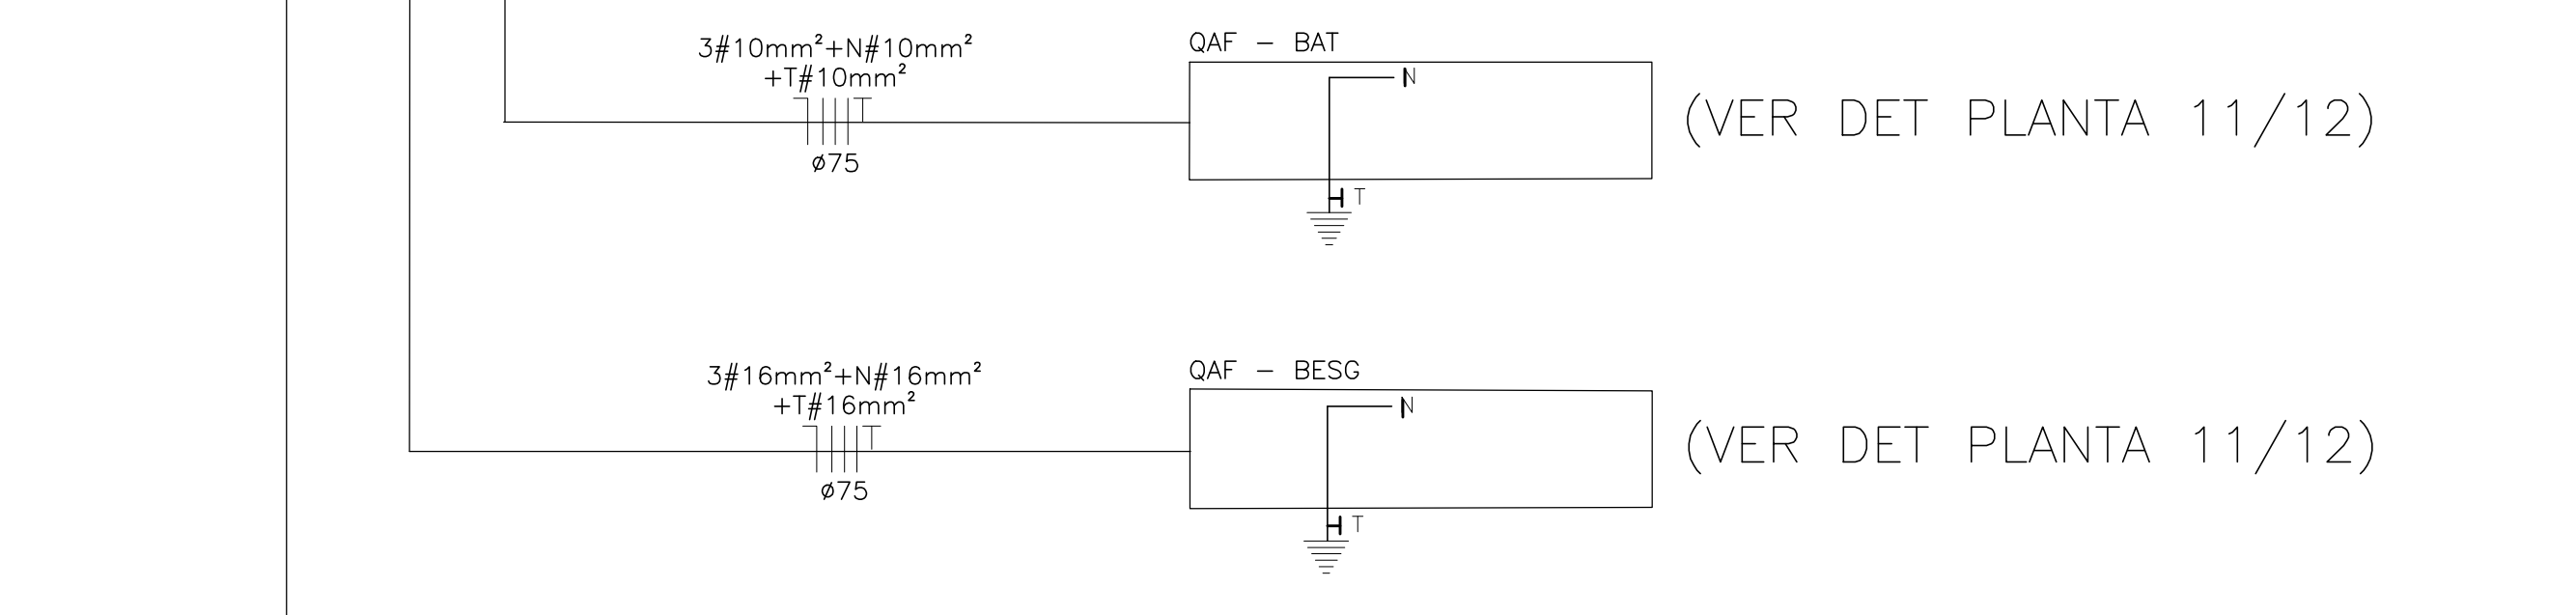


(VER DET PLANTA 11/12)








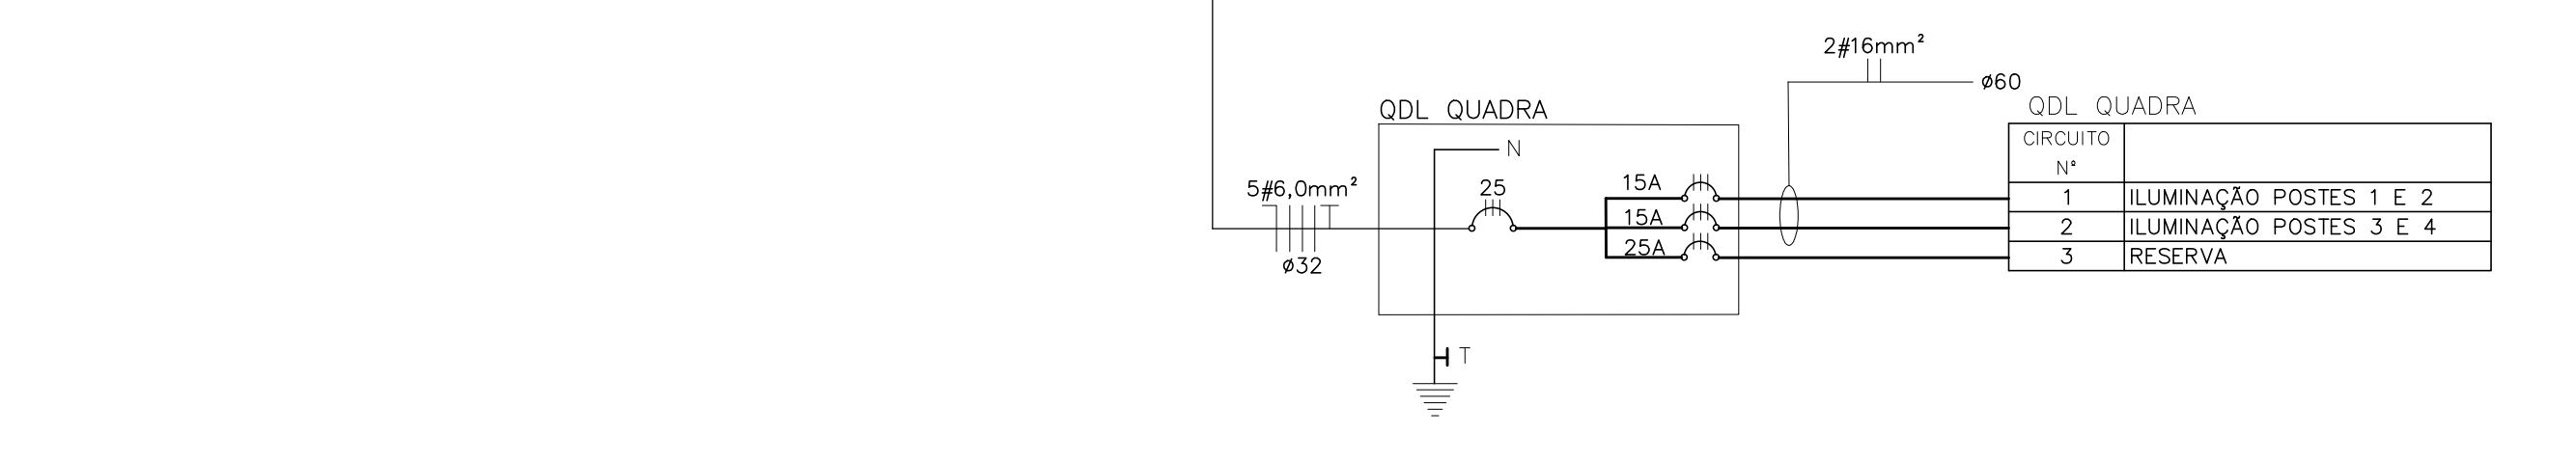


(VER DET PLANTA 11/12)

(VER DET PLANTA 11/12)

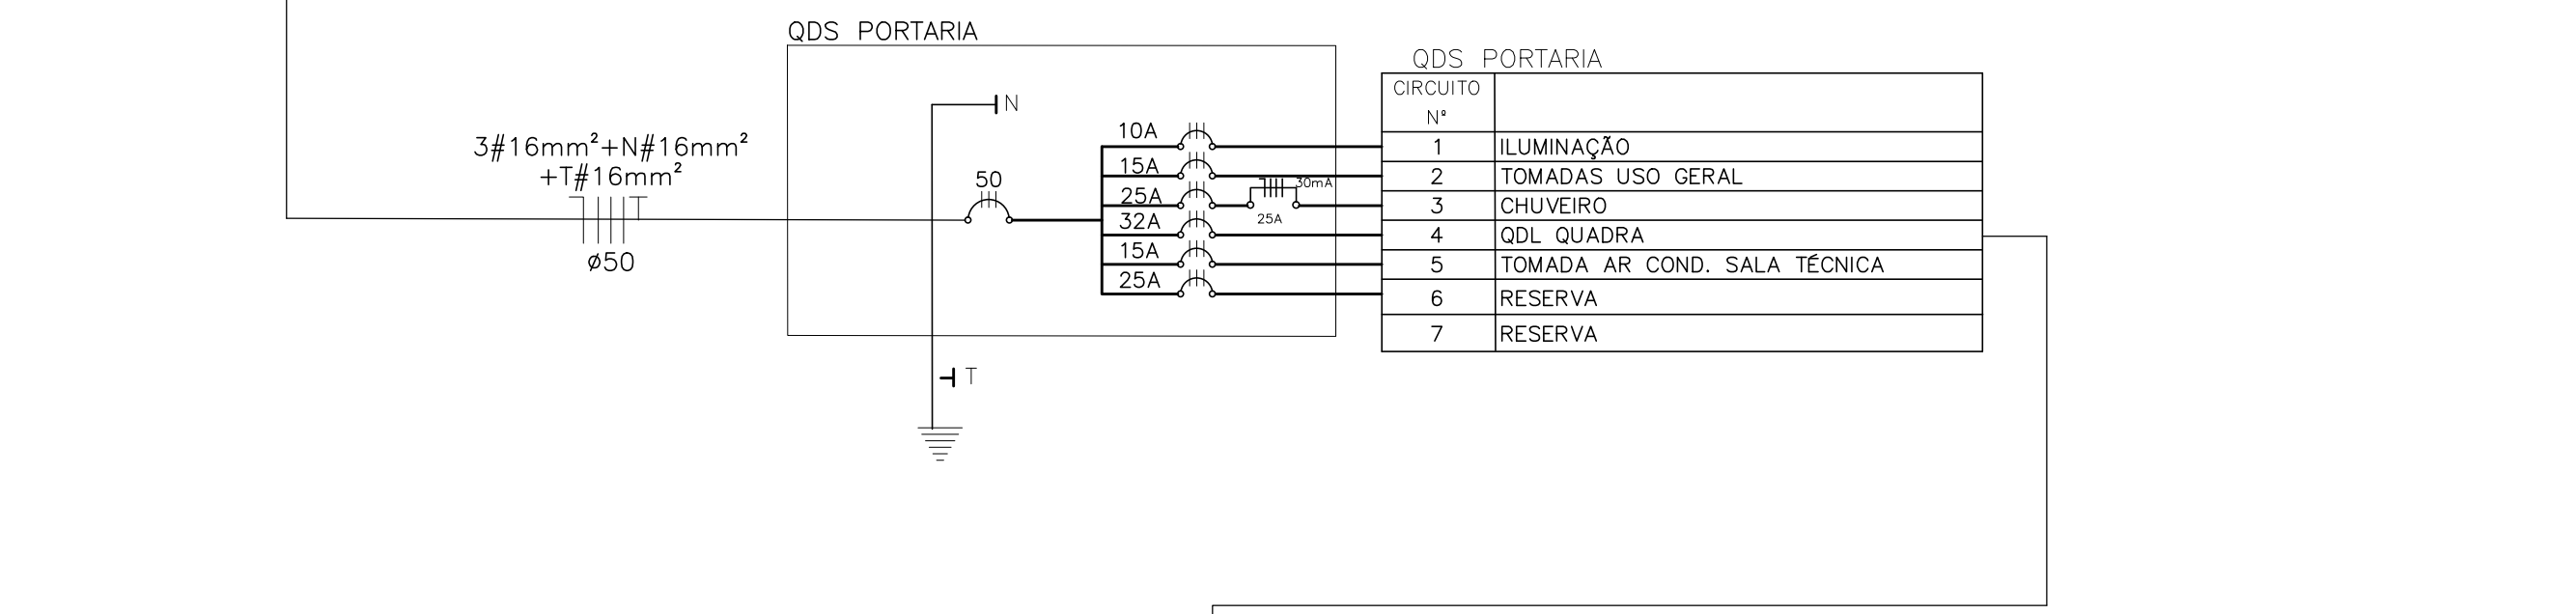

NOBREAK 45 kVA

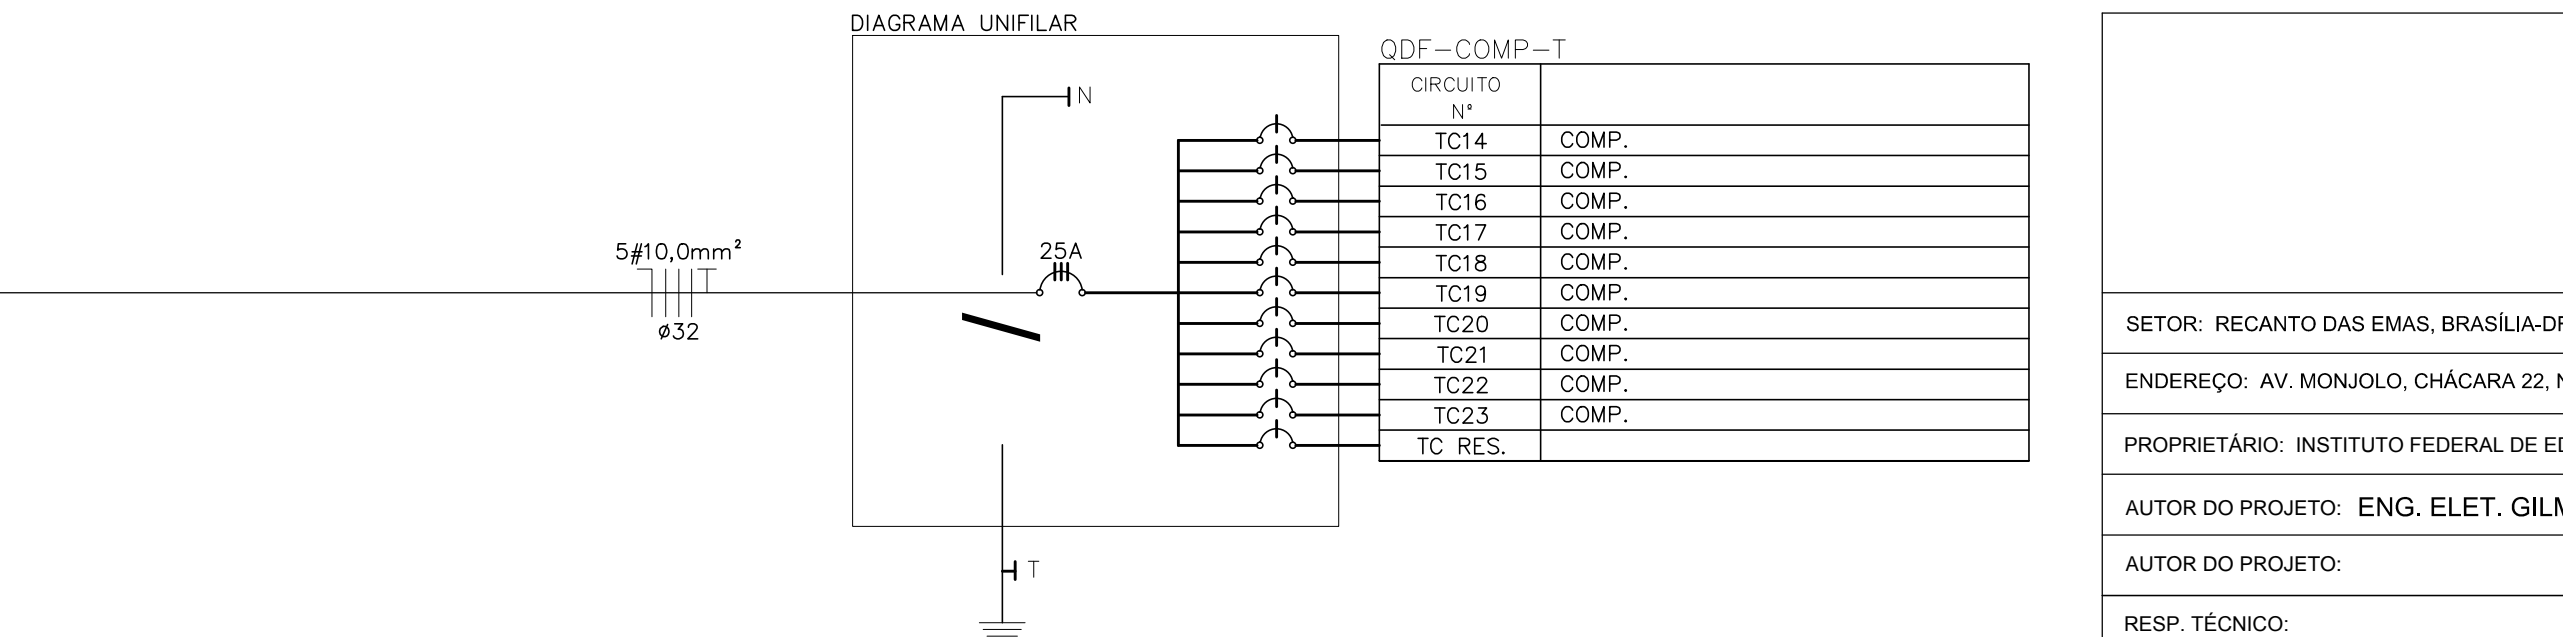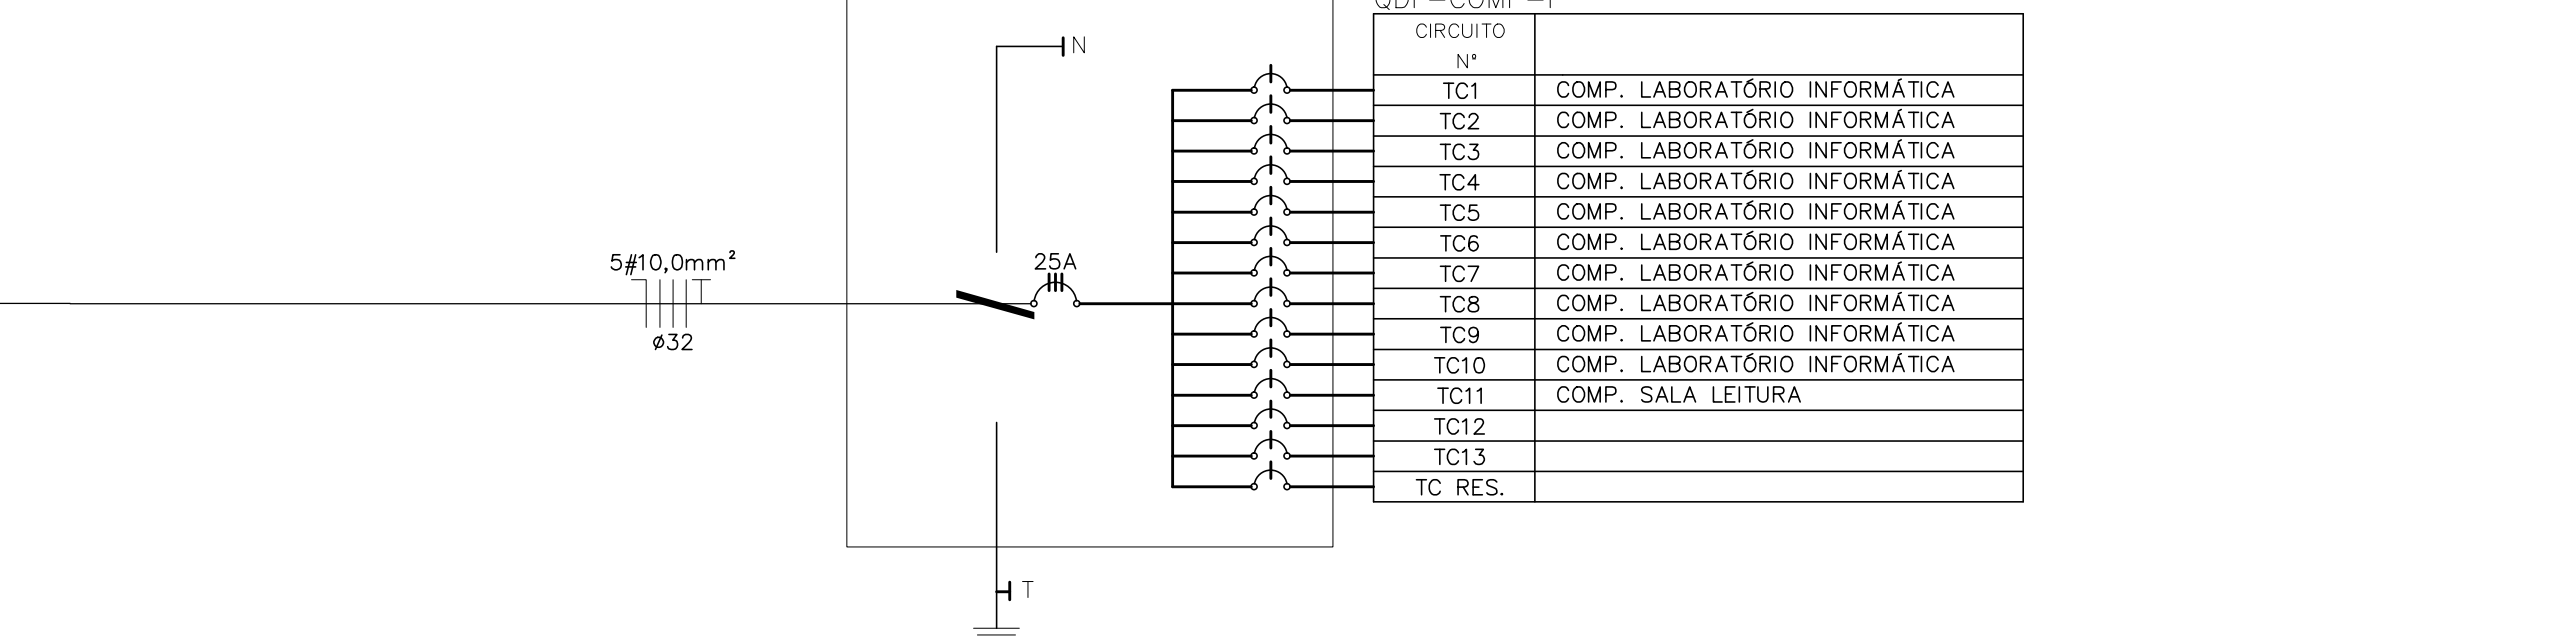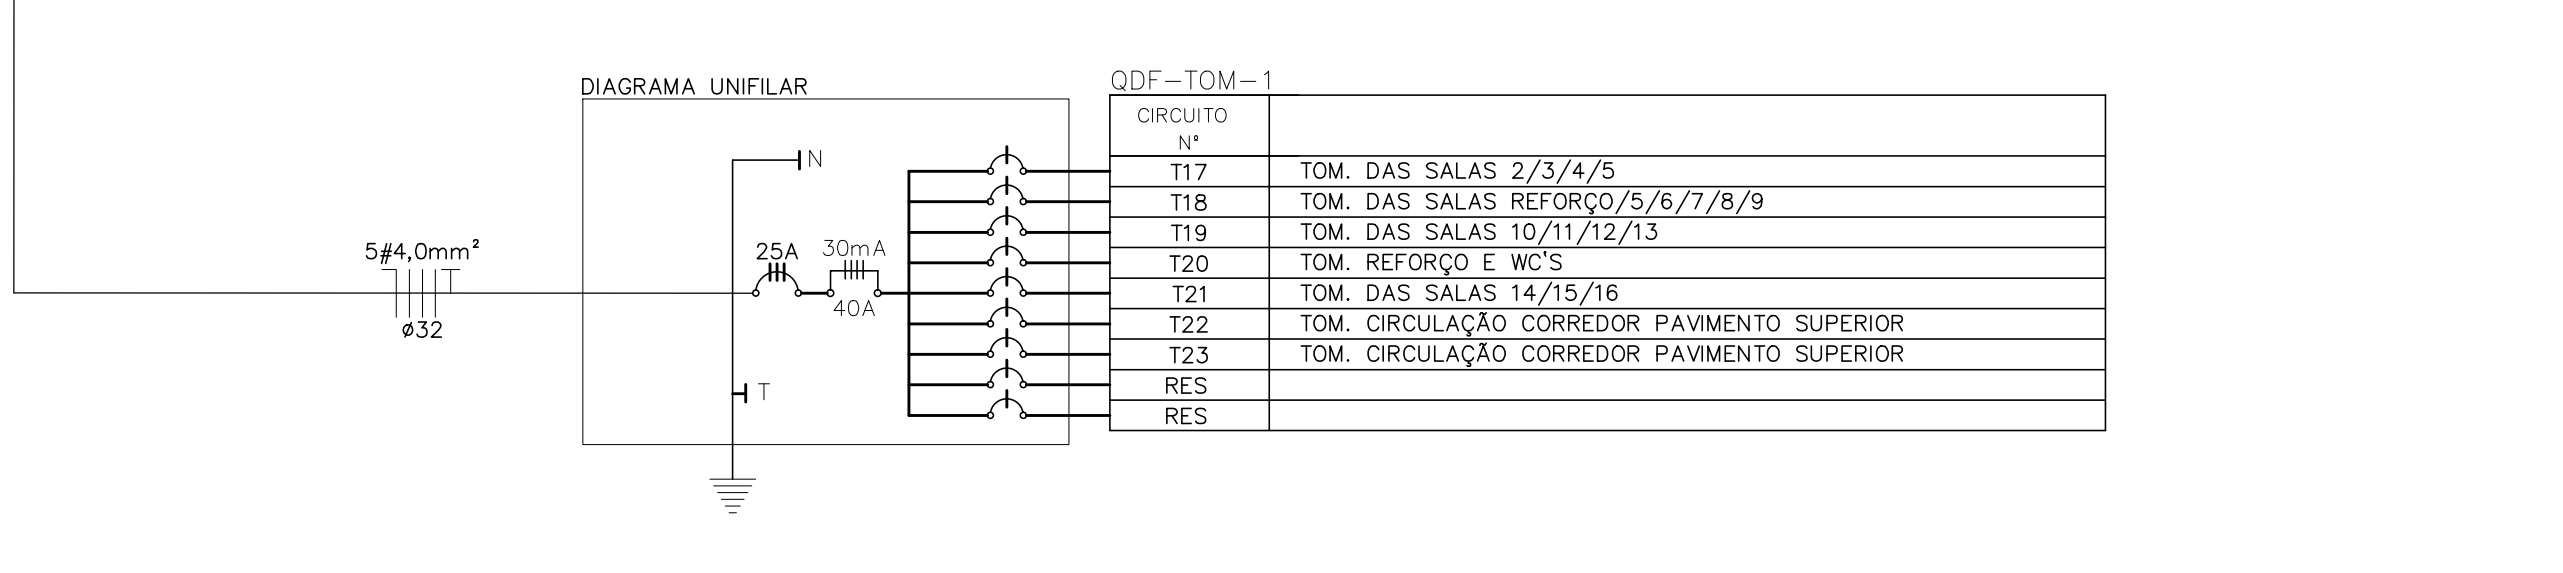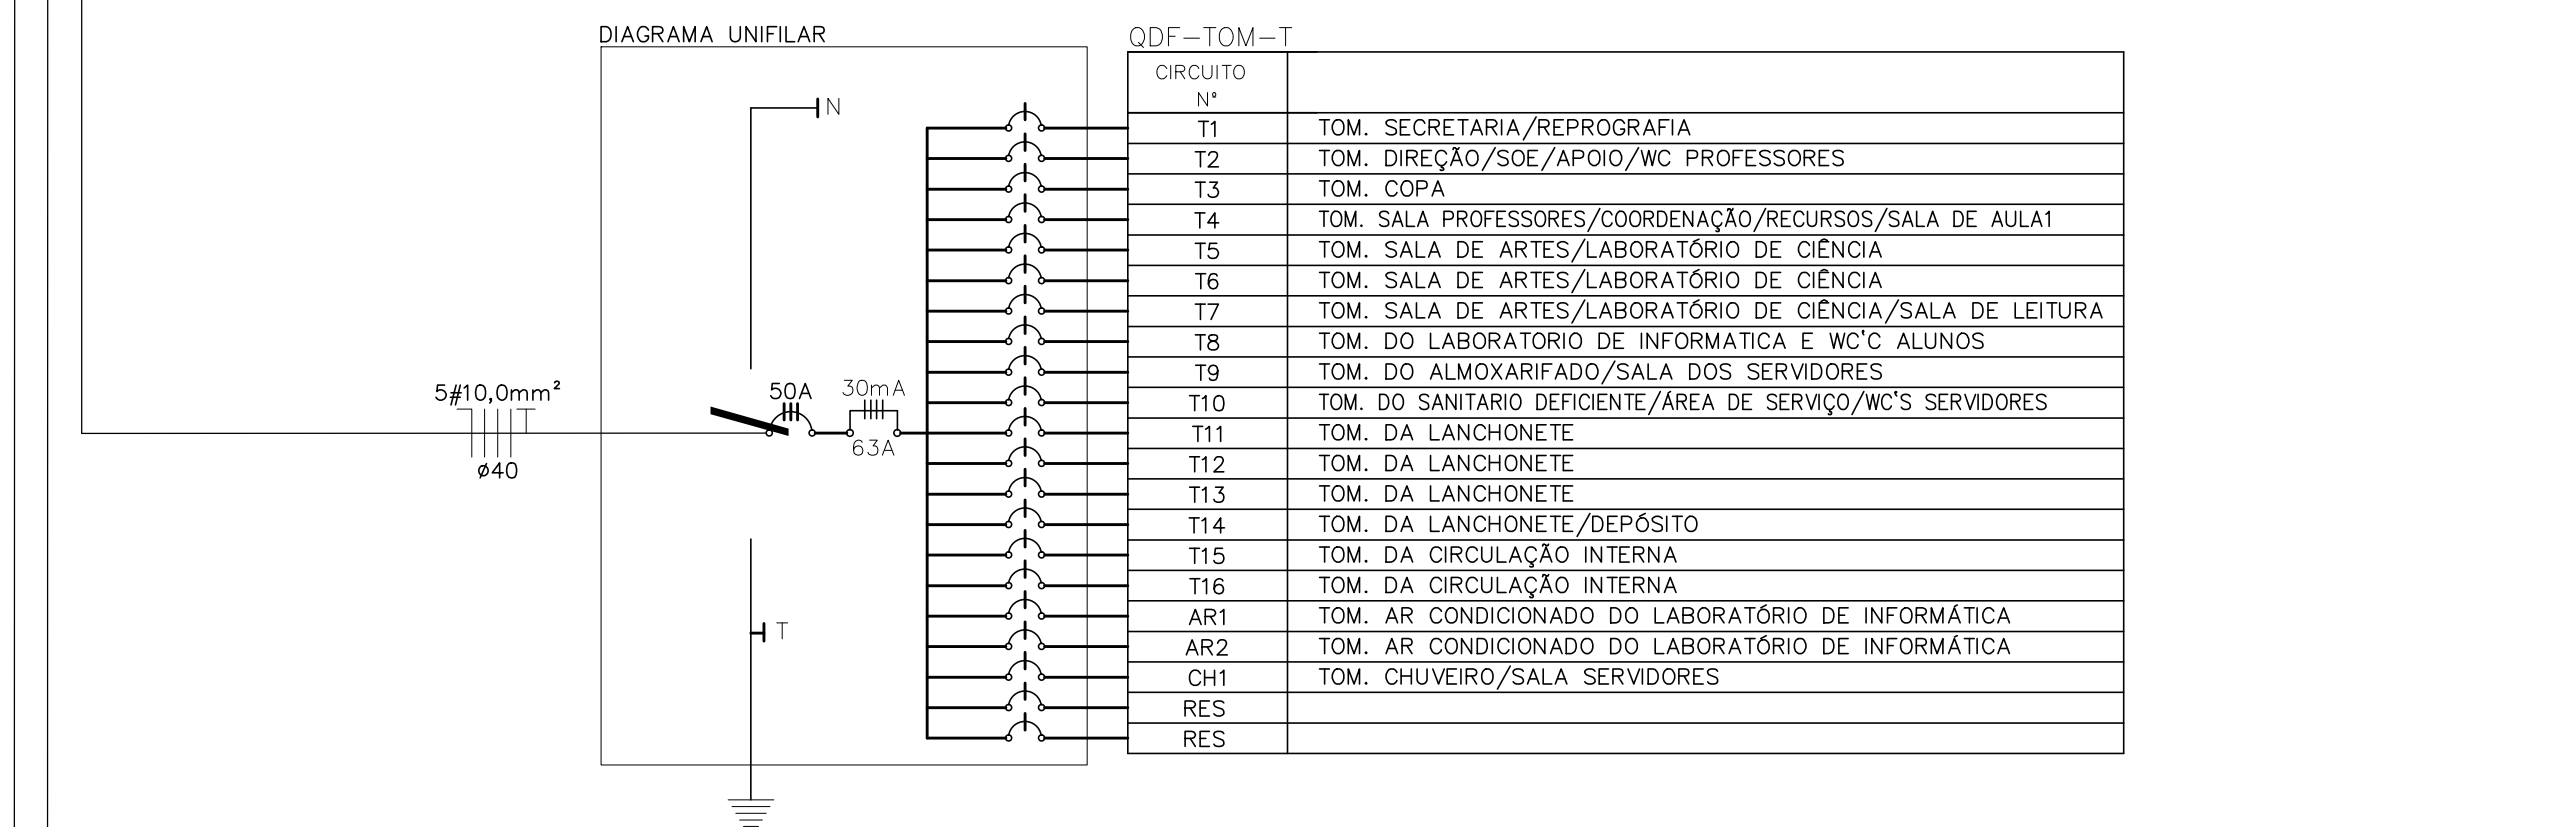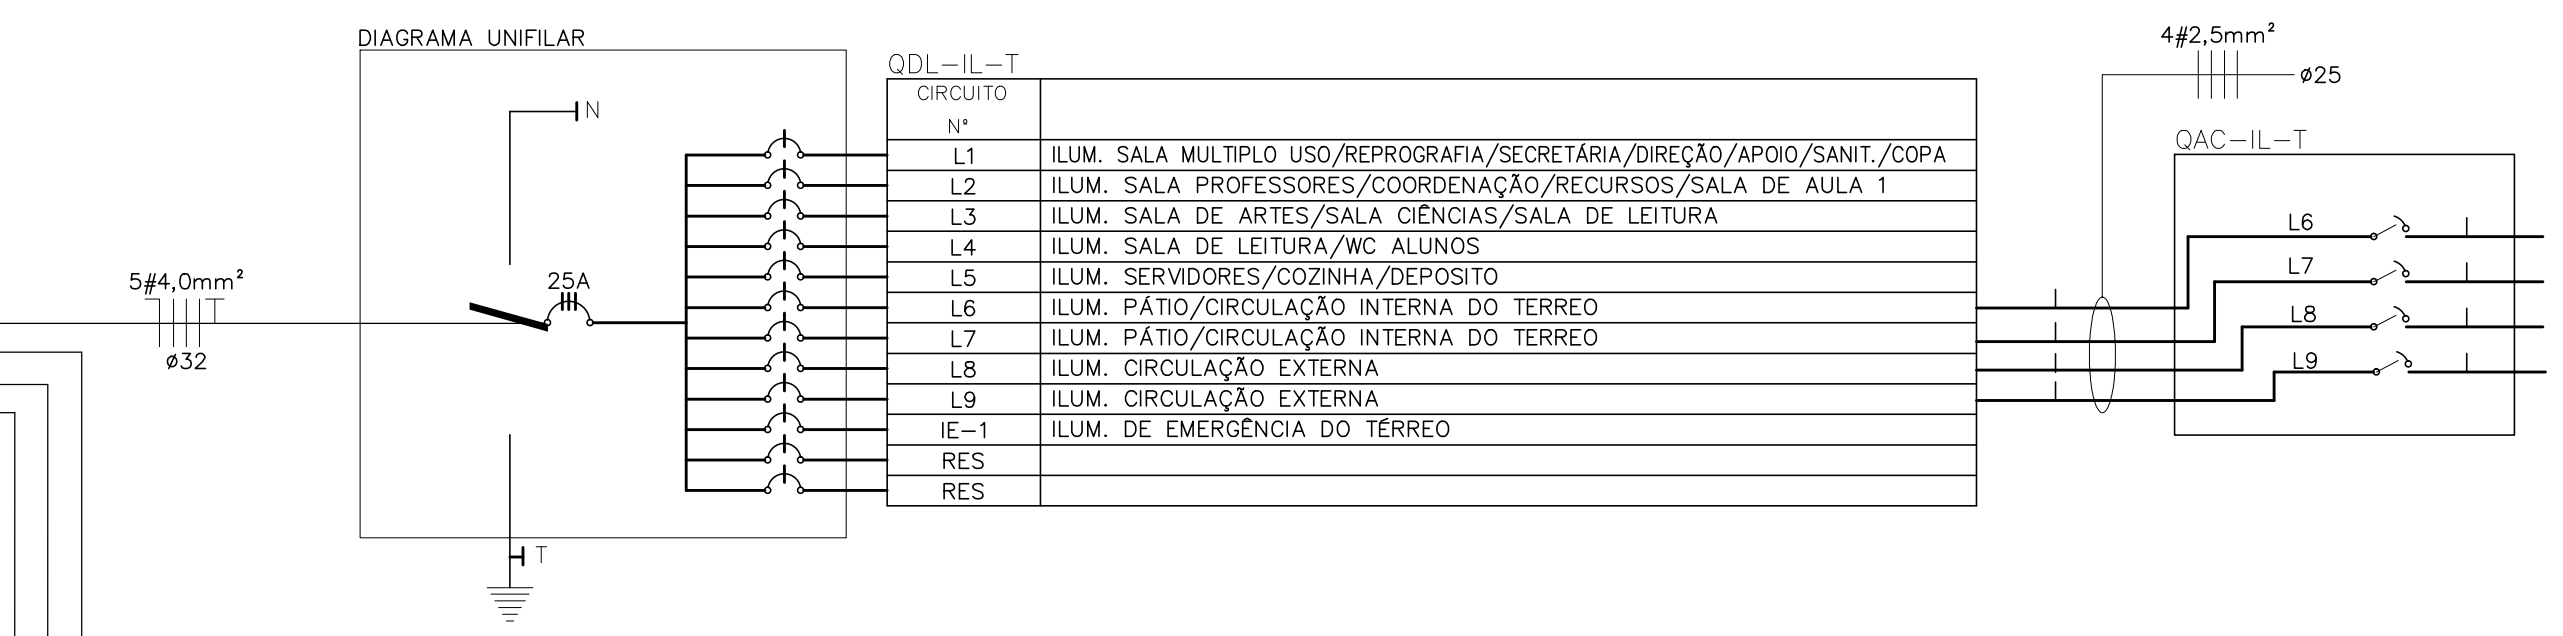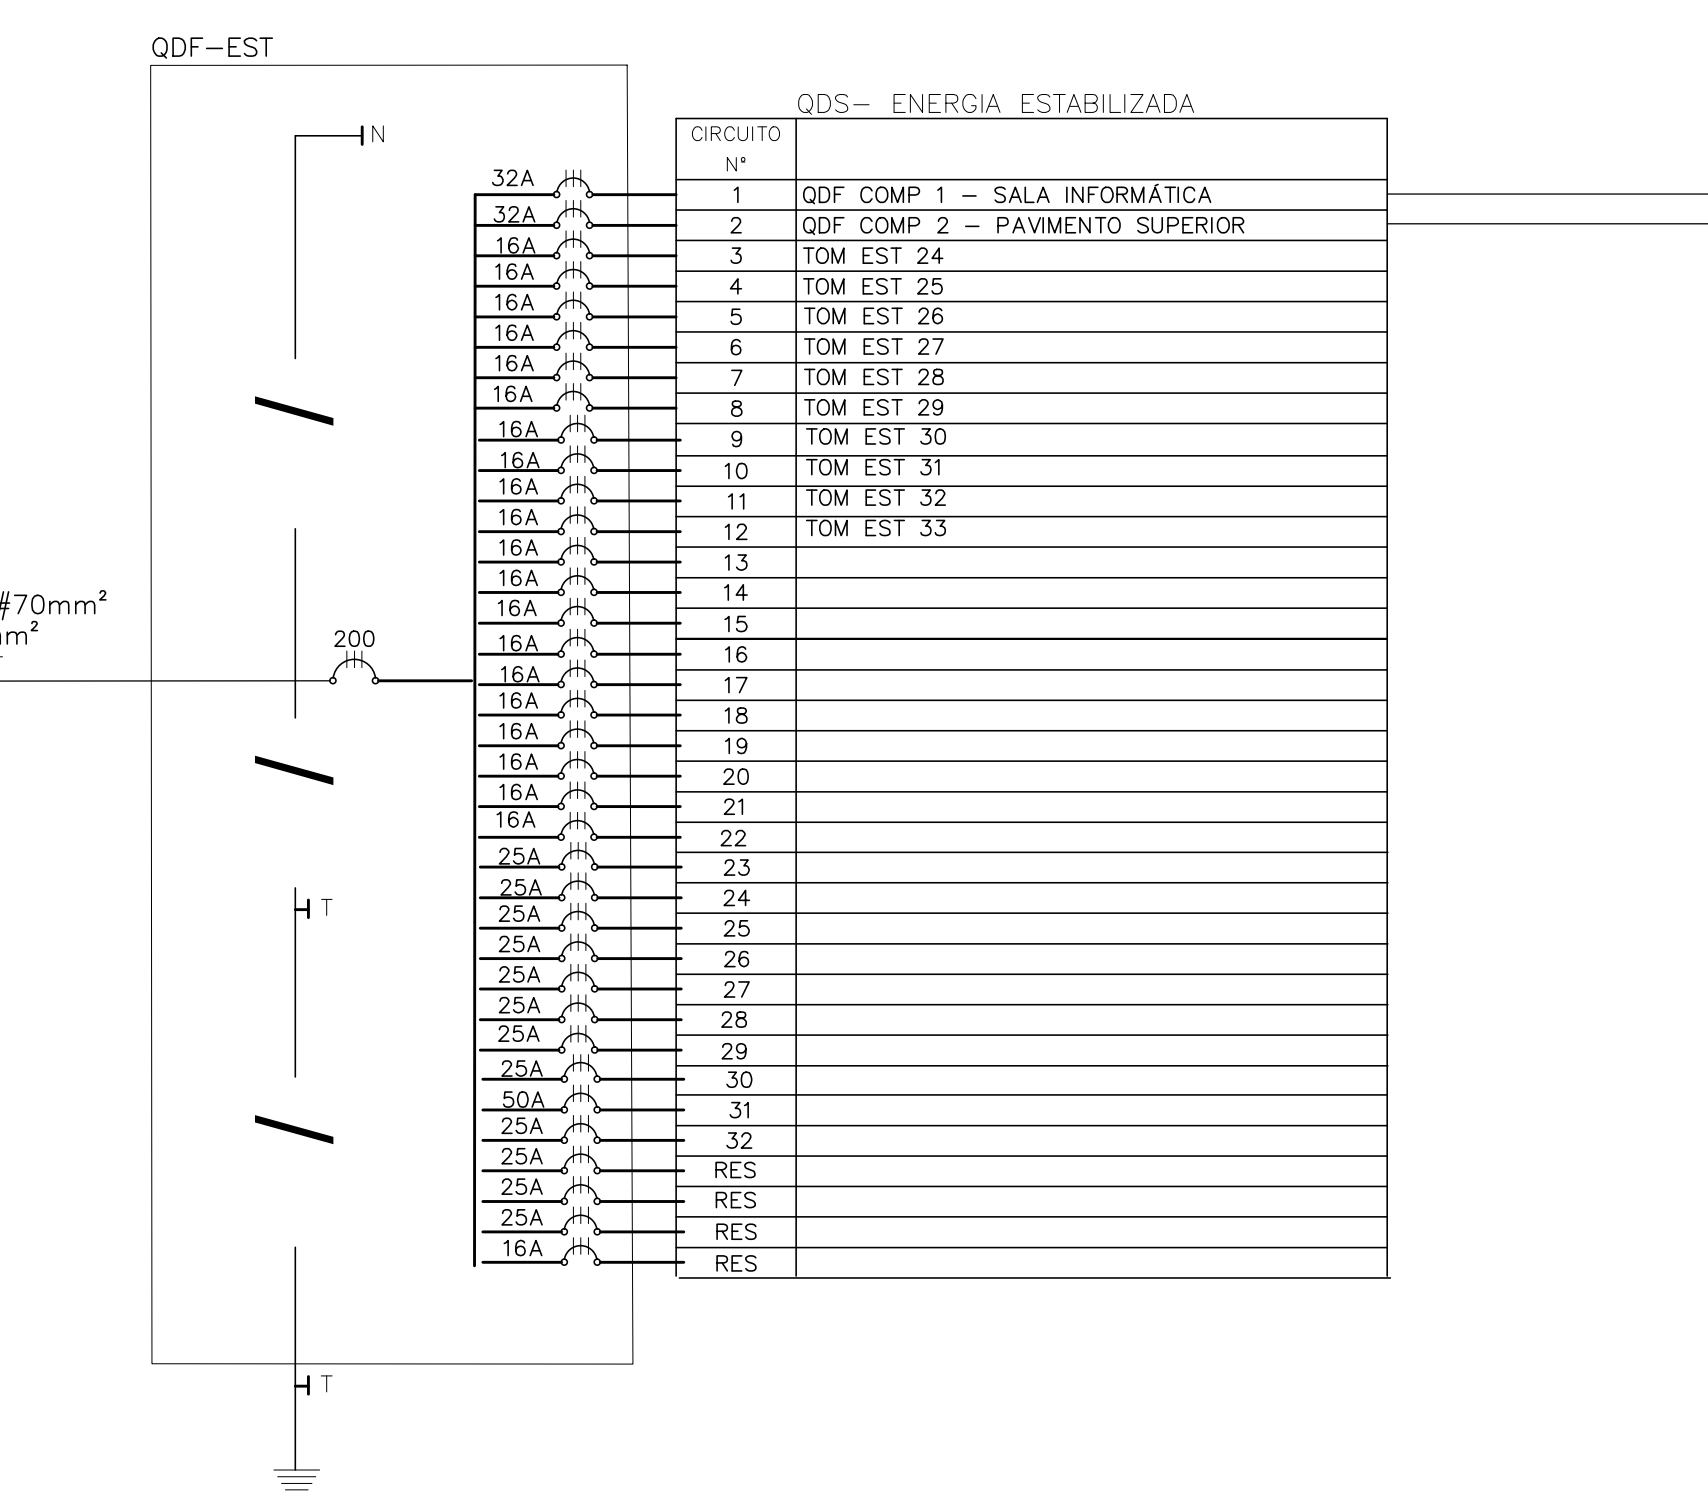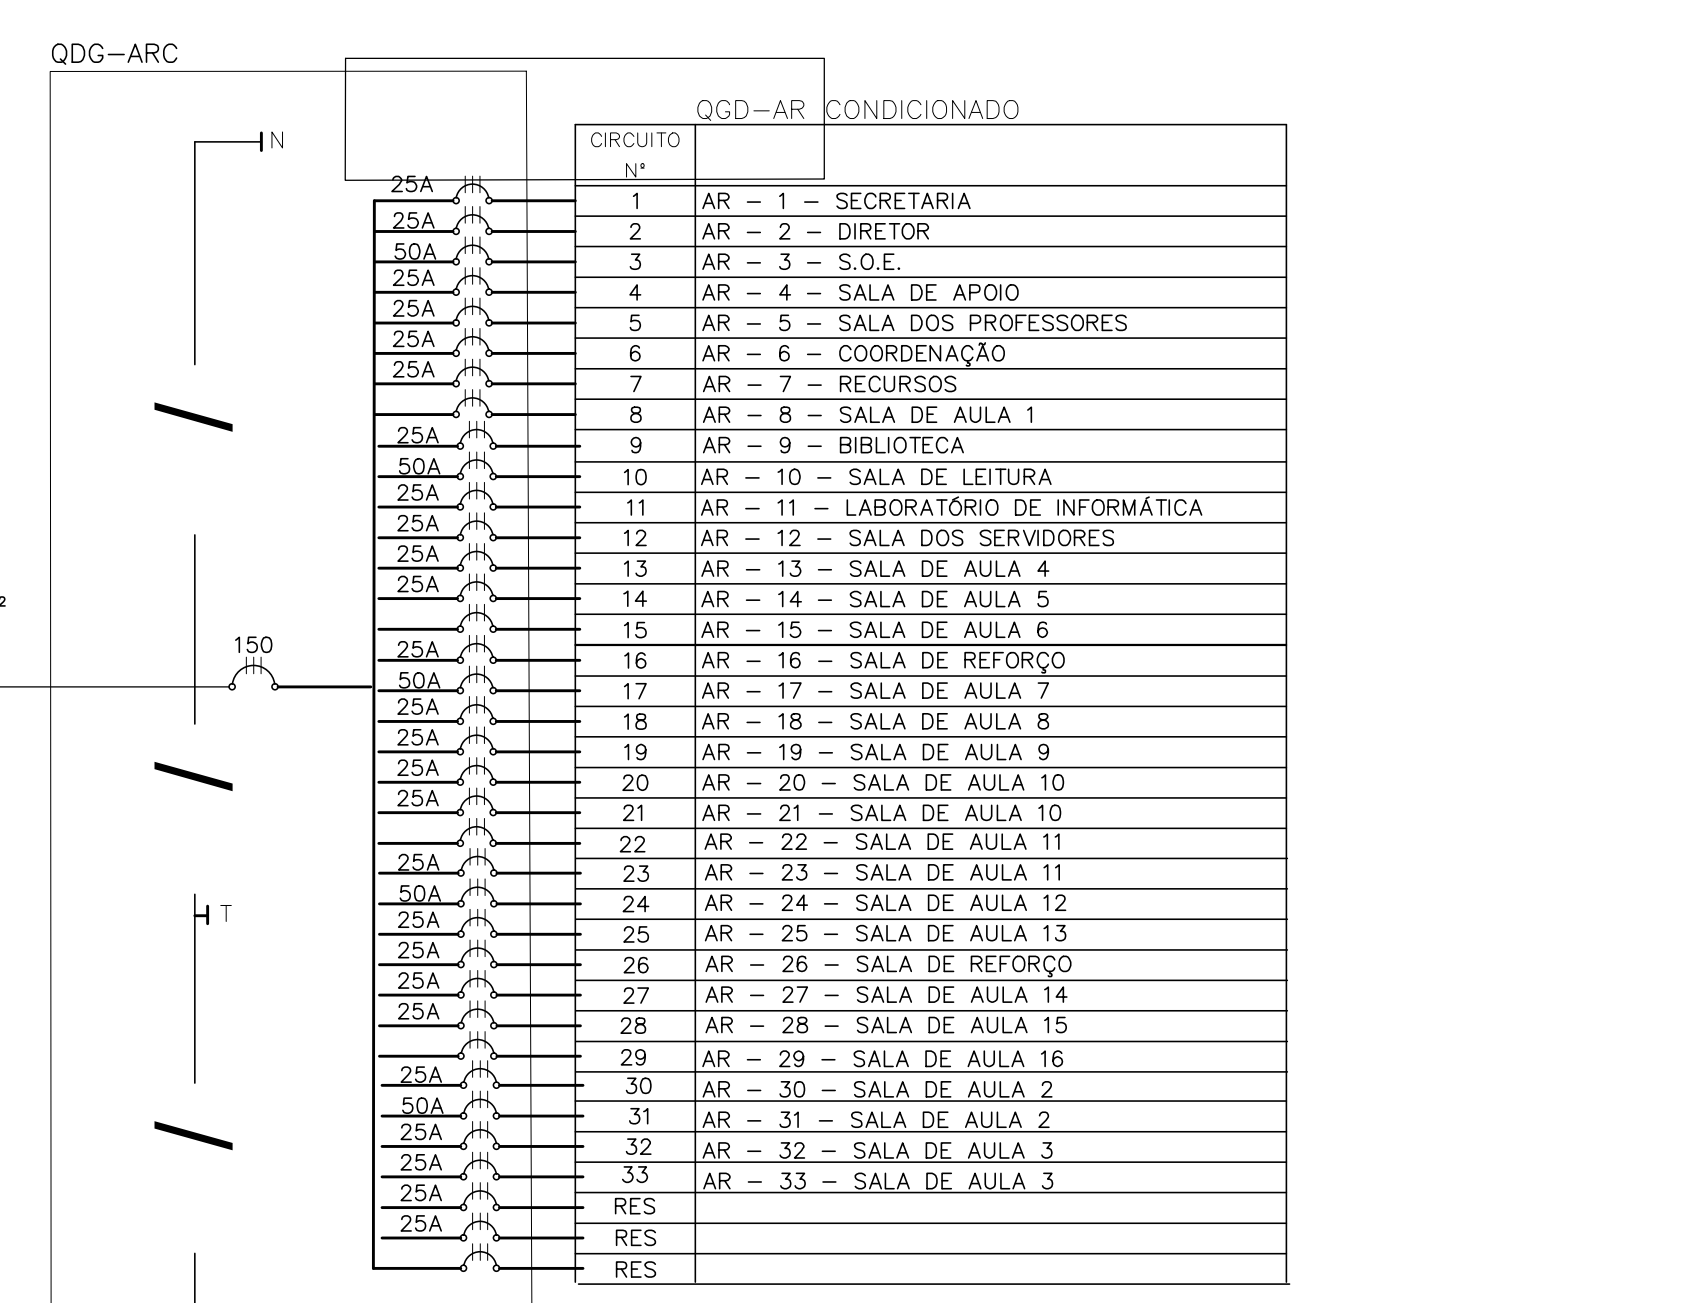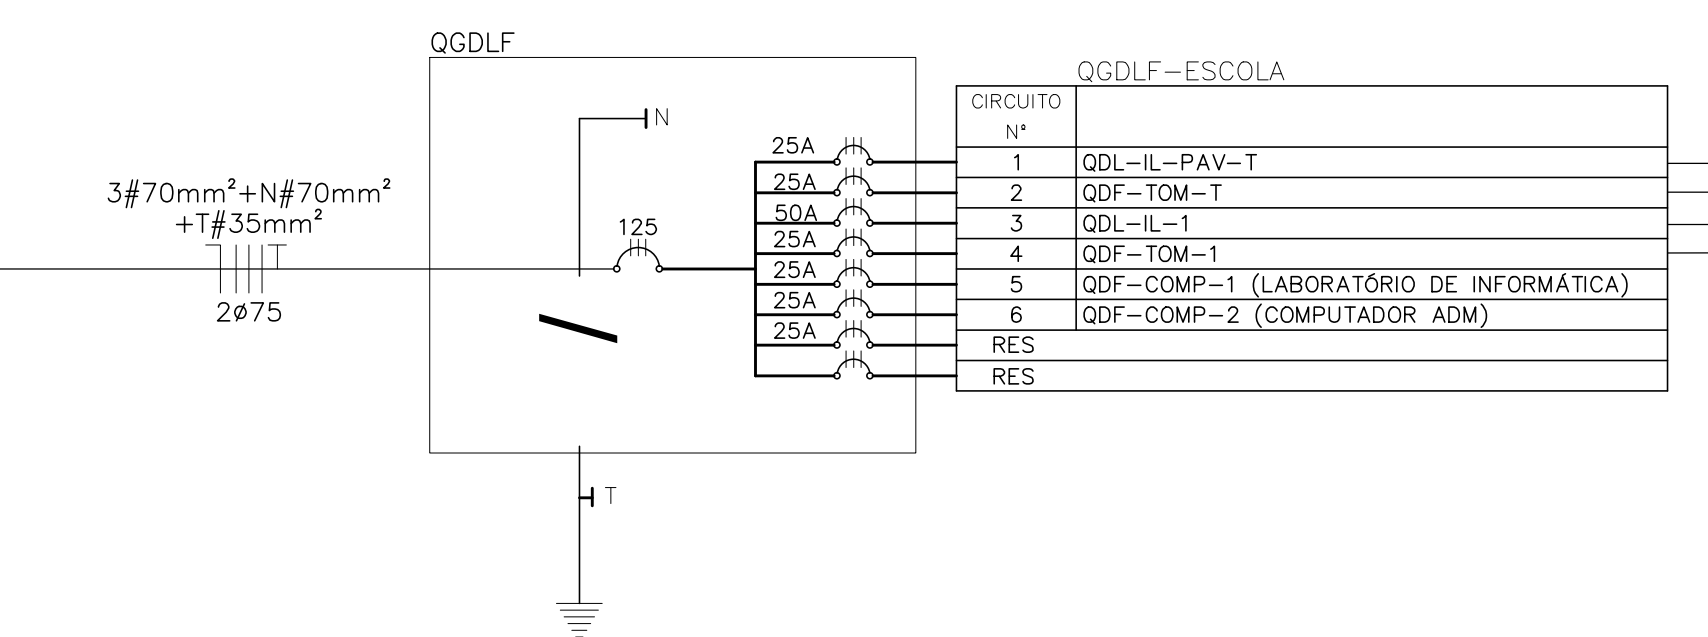

LEGENDA

QGD	QUADRO GERAL DE DISTRIBUIÇÃO
QODL-F-ESCOLA	QUADRO DE DISTRIBUIÇÃO DE LUZ E FORÇA – ESCOLA
QDL-IL-T	QUADRO DE DISTRIBUIÇÃO DE ILUMINAÇÃO – PAVIMENTO TERREO
QDF-TOM-T	QUADRO DE DISTRIBUIÇÃO DE TOMADAS – PAVIMENTO TERREO
QDL-IL-1	QUADRO DE DISTRIBUIÇÃO DE ILUMINAÇÃO – PRIMEIRO PAVIMENTO
QDF-TOM-1	QUADRO DE DISTRIBUIÇÃO DE TOMADAS – PRIMEIRO PAVIMENTO
QAC-IL-T	QUADRO DE AUTOMATIZAÇÃO DE CIRCUITOS – PAVIMENTO TERREO
QAC-IL-1	QUADRO DE AUTOMATIZAÇÃO DE CIRCUITOS – PRIMEIRO PAVIMENTO
QDE-EST	QUADRO DE DISTRIBUIÇÃO DE ENERGIA ESTABILIZADA
QDE-COMP-I	QUADRO DE DISTRIBUIÇÃO DE ENERGIA – SALA DE INFORMÁTICA
QDE-COMP-T	QUADRO DE DISTRIBUIÇÃO DE ENERGIA – PAVIMENTO TERREO
QDG-AR	QUADRO DE DISTRIBUIÇÃO GERAL DO SIST. DE AR CONDICIONADO
QDS-PORT	QUADRO DE DISTRIBUIÇÃO SECUNDÁRIO – PORTARIA
QAF-INC	QUADRO DE ACIONAMENTO – BOMBAS DE INCÊNDIO
QAF-BESC	QUADRO DE ACIONAMENTO – BOMBAS DE ESGOTO
QAF-BAT	QUADRO DE ACIONAMENTO – BOMBAS DE ÁGUA TRATADA
QDL-QUADRA	QUADRO DE DISTRIBUIÇÃO DE LUZ – QUADRA

DIAGRAMA UNIFILAR

SETOR:	RECANTO DAS EMAS, BRASÍLIA-DF
ENDEREÇO:	AV. MONJOLÓ, CHÁCARA 22, NÚCLEO RURAL MONJOLÓ
PROPRIETÁRIO:	INSTITUTO FEDERAL DE EDUCAÇÃO, CIÊNCIA E TECNOLOGIA DE BRASÍLIA
AUTOR DO PROJETO:	ENG. ELET. GILMAR DE SOUSA MARTINS - CREA 5255/D
AUTOR DO PROJETO:	
RESP. TÉCNICO:	

PROPRIETÁRIO:	INSTITUTO FEDERAL DE EDUCAÇÃO, CIÊNCIA E TECNOLOGIA DE BRASÍLIA
AUTOR:	ENG. ELET. GILMAR DE SOUSA MARTINS - CREA 5255/D
RESP. TÉCNICO:	

PROJETO ELÉTRICO - IBI RECANTO DAS EMAS
INSTITUTO FEDERAL DE EDUCAÇÃO, CIÊNCIA E TECNOLOGIA DE BRASÍLIA

PRANCHA 09/12

ÁREA CONSTRUIDA: 3.089,15m² ÁREA TERRENO: 37.588,76m²
DATA: OUTUBRO DE 2016 ESCALA: Ver nos desenhos DESENHO: JPB