Planta Baixa Térreo
Escala 1:50

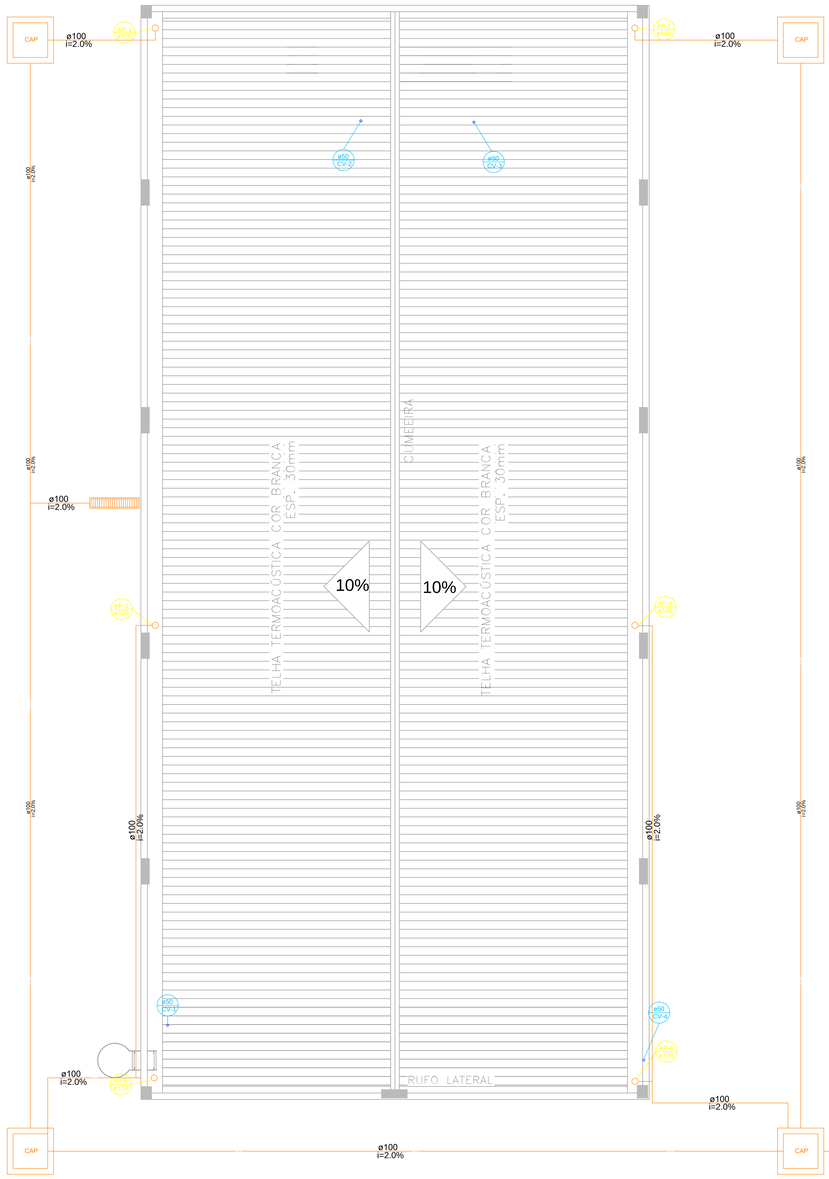

Planta cobertura auditório
Escala 1:50

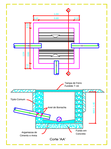

DETALHE 01 - CAIXA DE PASSAGEM
SEM ESCALA

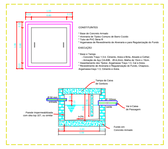

DETALHE 02 - CAIXA DE GORDURA
SEM ESCALA

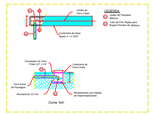

DETALHE 03 - CANALETA
SEM ESCALA

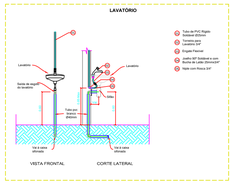

DETALHE 04- LAVATÓRIO E MICTÓRIO
SEM ESCALA

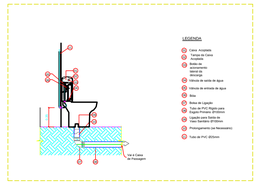

DETALHE 05 - VASO SANITÁRIO COM CAIXA ACOPLADA
SEM ESCALA

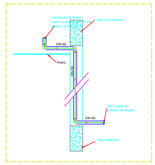

DETALHE 06 - VENTILAÇÃO
SEM ESCALA

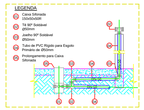

DETALHE 07 - VENTILAÇÃO
SEM ESCALA

LEGENDA	
	Caixa de gordura - CG
	Caixa sifonada - CS
	Joelho 45° Ø 40mm
	Joelho 45° Ø 50mm
	Joelho 45° Ø 100mm
	Joelho 90° Ø 40mm
	Joelho 90° Ø 50mm
	Joelho 90° Ø 100mm
	Tê Ø50mm
CE	Caixa de passagem de esgoto
	Indicação do sentido da queda
CV-00 ø00	Coluna de ventilação
AP-00 ø00	Coluna de águas pluviais
	Tubulação de ventilação
	Tlubulação de esgoto
	Tubulação de águas pluviais

NOTAS:

1 - A inclinação quando não indicada em projeto deverá ser de 2%;

2 - Toda tubulação de ventilação deve ser instalada com aclive mínimo de 1%, de modo que qualquer líquido que nela ingressar possa escoar totalmente por gravidade para dentro do ramal de descarga ou de esgoto em que o ventilador tenha origem;

3 - É vedada a confecção de juntas que deformem ou venham a deformar fisicamente os tubos ou aparelhos sanitários, na região de junção entre as partes, como por exemplo, fazer bolsa alargando o diâmetro do tubo por meio de aquecimento;

4- Para o assentamento de tubos em valas: o fundo das valas deve ser cuidadosamente preparado de forma a criar uma superfície firme para suporte das tubulações e; durante o reaterro das valas, a tubulação deve estar cercada de material adequado, compactado de forma a resistir a movimentos ocasionados durante o reaterro.

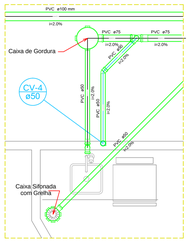

Detalhe S1
sem escala

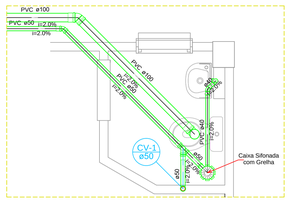

Detalhe S2
sem escala

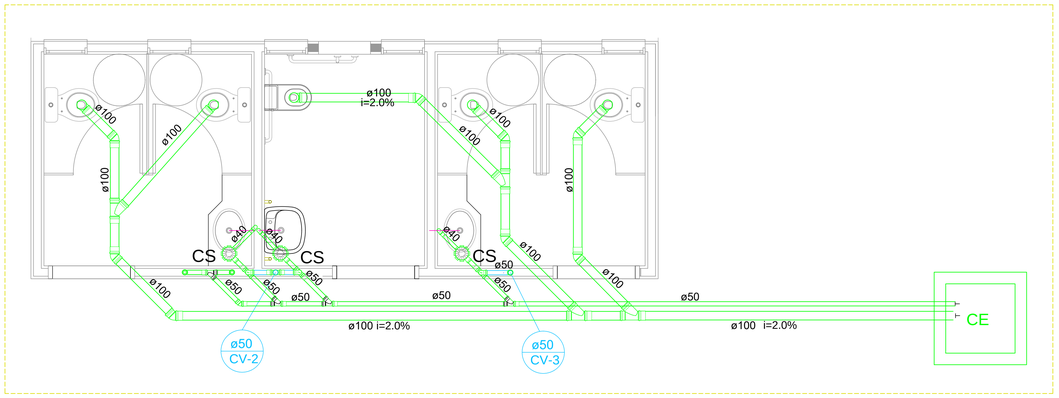

Detalhe S3
sem escala

SANITÁRIO

SETOR: RECANTO DAS EMAS, BRASÍLIA-DF

ENDEREÇO: AV. MONJOLO, CHÁCARA 22, NÚCLEO RURAL MONJOLO

PROPRIETÁRIO: INSTITUTO FEDERAL DE EDUCAÇÃO, CIÊNCIA E TECNOLOGIA DE BRASÍLIA

PROPRIETÁRIO: INSTITUTO FEDERAL DE EDUCAÇÃO, CIÊNCIA E TECNOLOGIA DE BRASÍLIA

AUTOR DO PROJETO:

RESP. TÉCNICO:

INSTITUTO FEDERAL DE EDUCAÇÃO, CIÊNCIA E TECNOLOGIA

IFB - CAMPUS RECANTO DAS EMAS
Auditório

CONTEÚDO:
Planta Baixa Térreo, Superior e Cobertura
Detalhes

ÁREA CONSTRUÇÃO: 297,27m²

DATA: ABRIL DE 2017 | ESCALA: ver nos desenhos | DESENHO:IFB

PRANCHA
01/01