

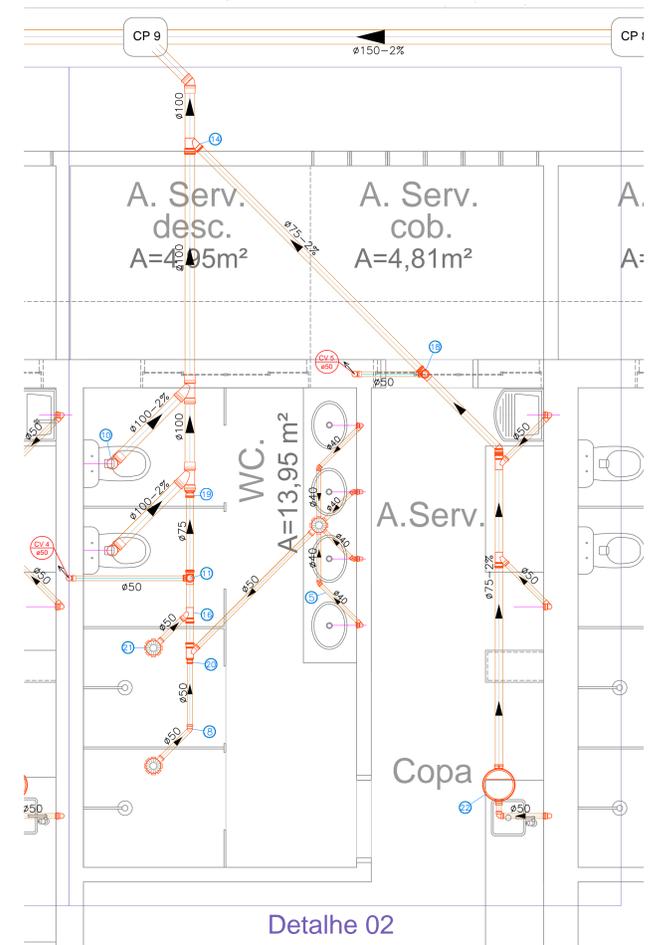


Detalhe 01 - ESGOTO
Escala 1:25

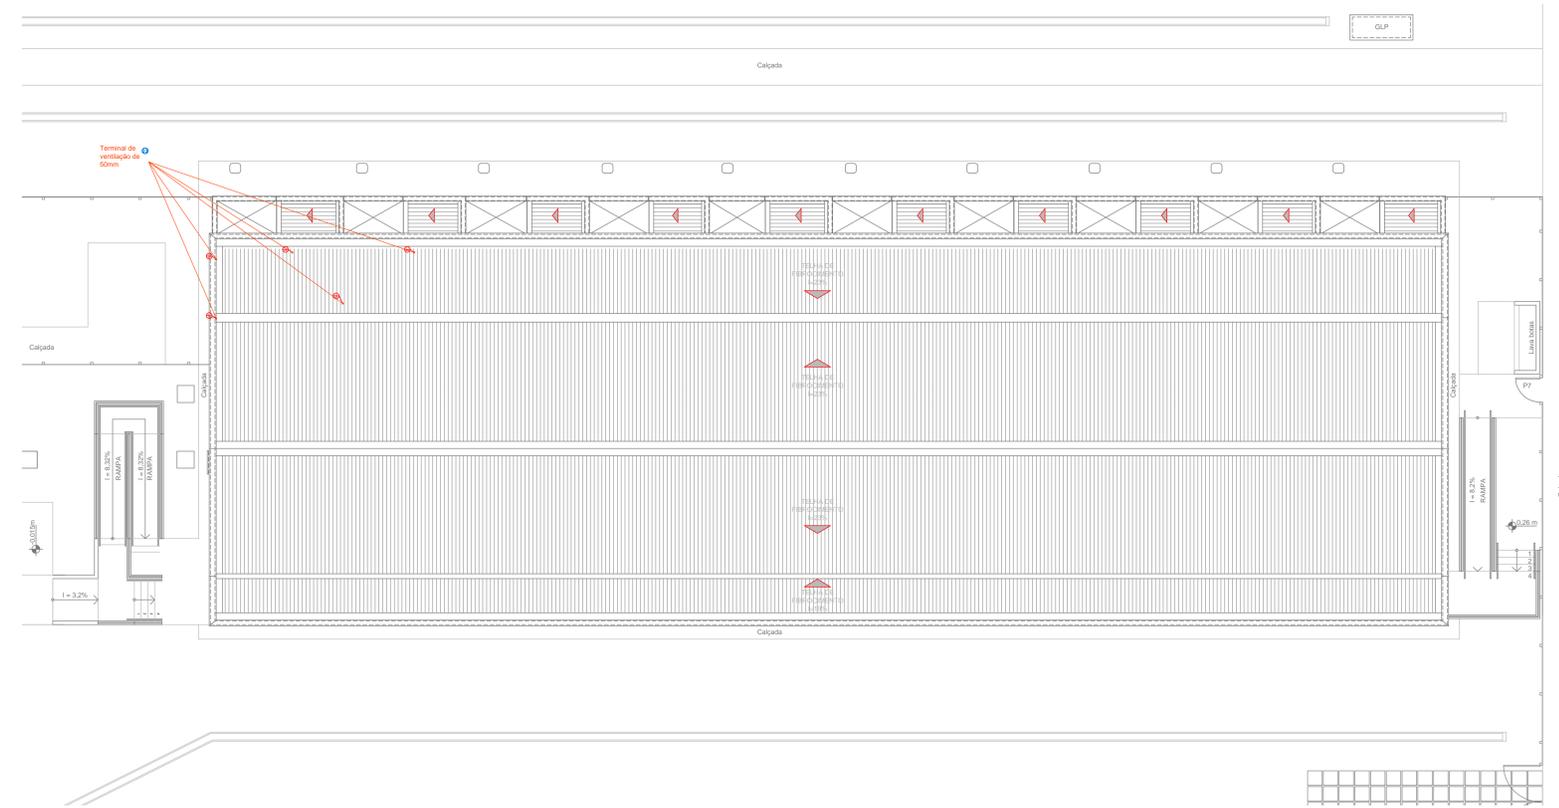

Detalhe 02 - ESGOTO
Escala 1:25

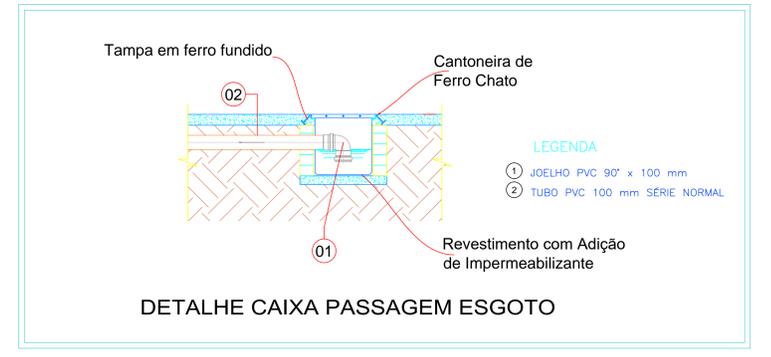

Cobertura - ESGOTO
Escala 1:100

SETOR: ZONA RURAL DE PLANALTA		PRANCHA
ENDEREÇO: RODOVIA DF-128, Km 21, CEP: 73.380-900		
PROPRIETÁRIO: INSTITUTO FEDERAL DE EDUCAÇÃO, CIÊNCIA E TECNOLOGIA DE BRASÍLIA		
AUTOR DO PROJETO: Marcielly Parreira Leonardo CREA 25576/D-GO		
PROPRIETÁRIO: INSTITUTO FEDERAL DE EDUCAÇÃO, CIÊNCIA E TECNOLOGIA DE BRASÍLIA		
AUTOR DO PROJETO: MARCIELLY PARRERA LEONARDO CREA 25576/D-GO		
RESP. TÉCNICO:		
<p>PROJETO ESGOTO</p> <p>RESIDÊNCIA ESTUDANTIL 400 - CAMPUS PLANALTA</p> <p>CONTÉUDO: DETALHES DE COBERTURA</p> <p>ÁREA CONSTRUIDA: 871,64 m²</p> <p>DATA: AGOSTO DE 2017</p> <p>ESCALA: ver nos desenhos</p> <p>DESENHO: JPB</p>		2/2