




BANCADA SANITÁRIO ACESSÍVEL
ESCALA: 1/25

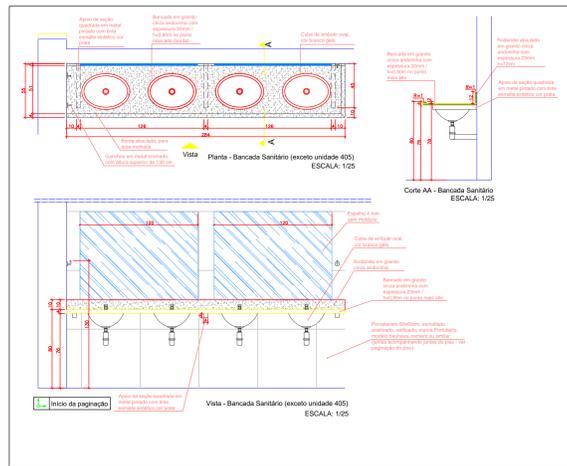


BANCADA SANITÁRIO (exceto da unidade 405)
ESCALA: 1/25

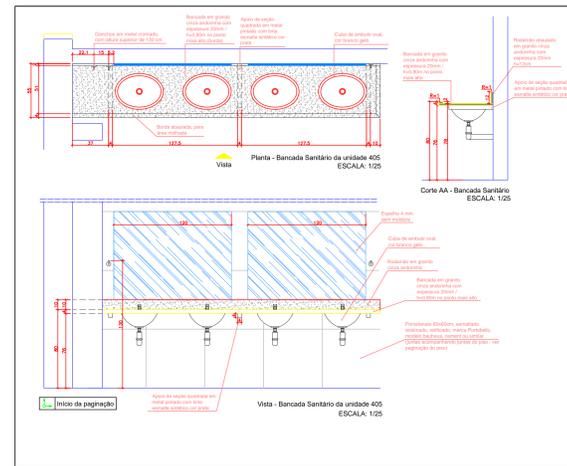


BANCADA SANITÁRIO UNIDADE 405
ESCALA: 1/25

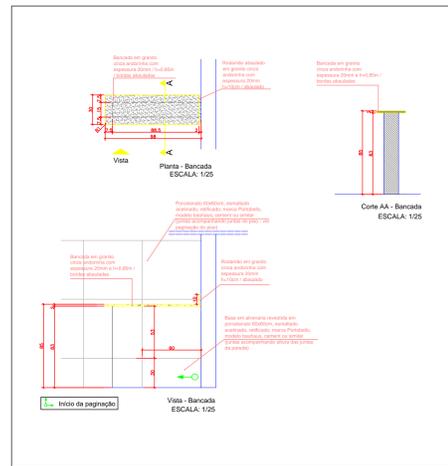


BANCADA DIVISÓRIA / DORMITÓRIO - COPA
(UNIDADES COMUNS)
ESCALA: 1/25

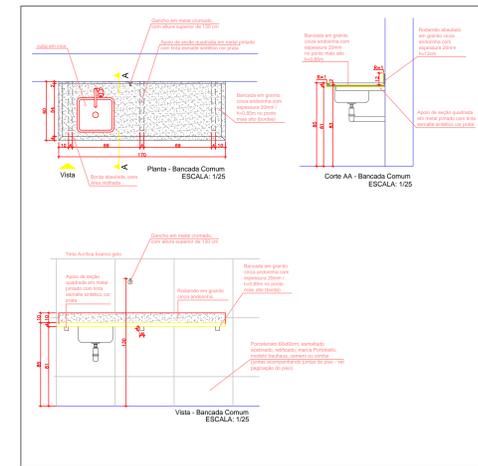


BANCADA COPA UNIDADES COMUNS
ESCALA: 1/25

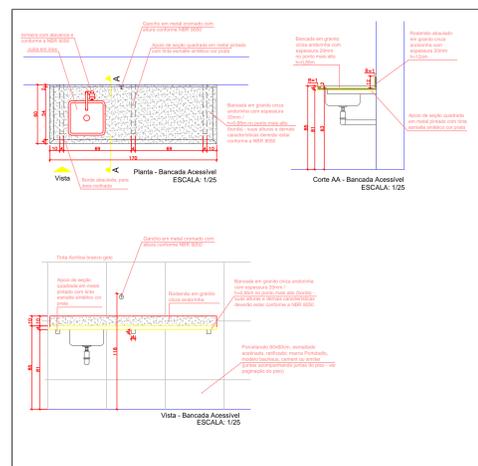


BANCADA COPA UNIDADE ACESSÍVEL
ESCALA: 1/25

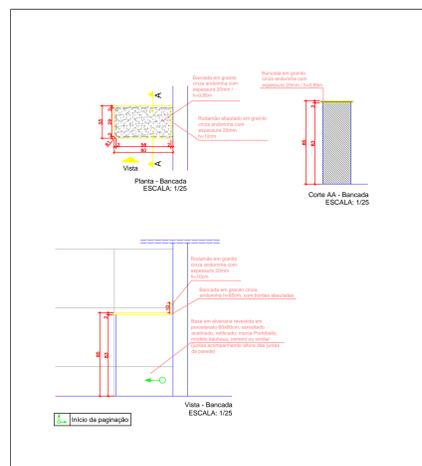


BANCADA DIVISÓRIA / COPA-ÁREA DE SERVIÇOS
ESCALA: 1/25

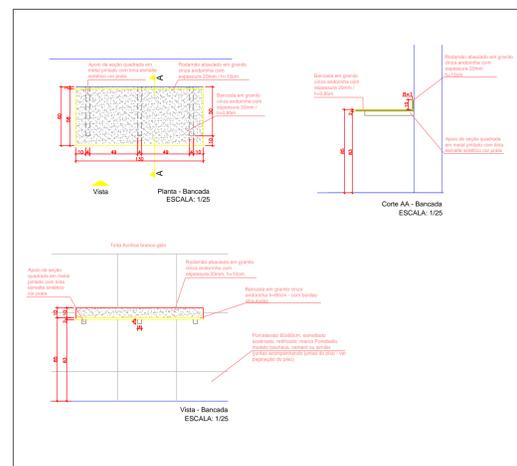


BANCADA ÁREA DE SERVIÇOS
ESCALA: 1/25

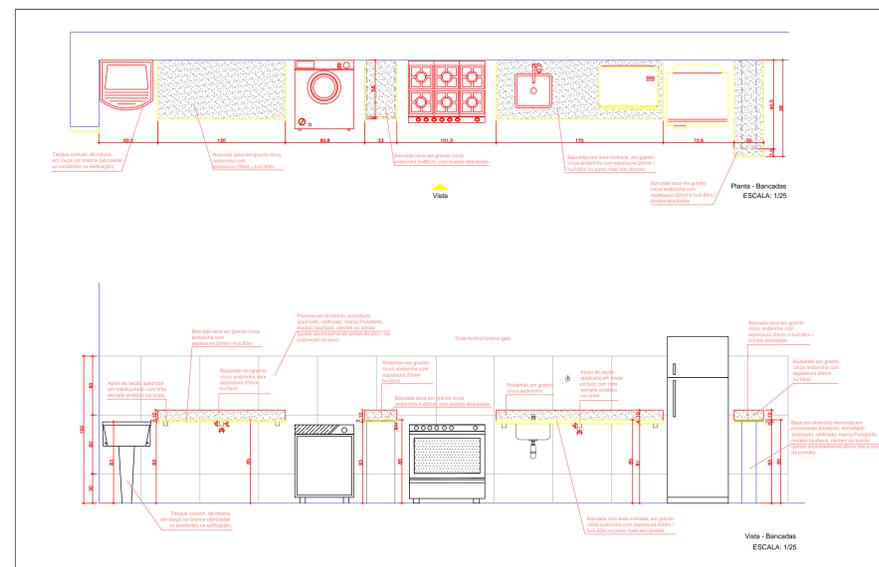


VISTA ÁREA DE SERVIÇO / COZINHA - ALOJAMENTO COMUM
ESCALA: 1/25

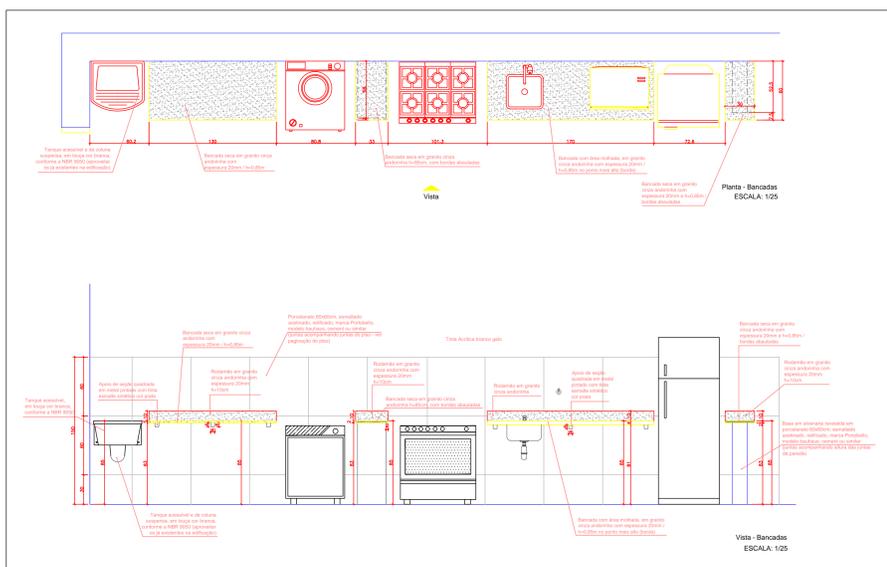

VISTA ÁREA DE SERVIÇO / COZINHA - ALOJAMENTO ACESSÍVEL
ESCALA: 1/25

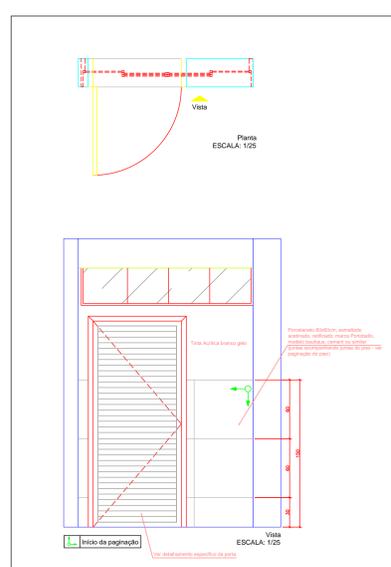

VISTA PAREDE DA PORTA ÁREA SERVIÇO
ESCALA: 1/25

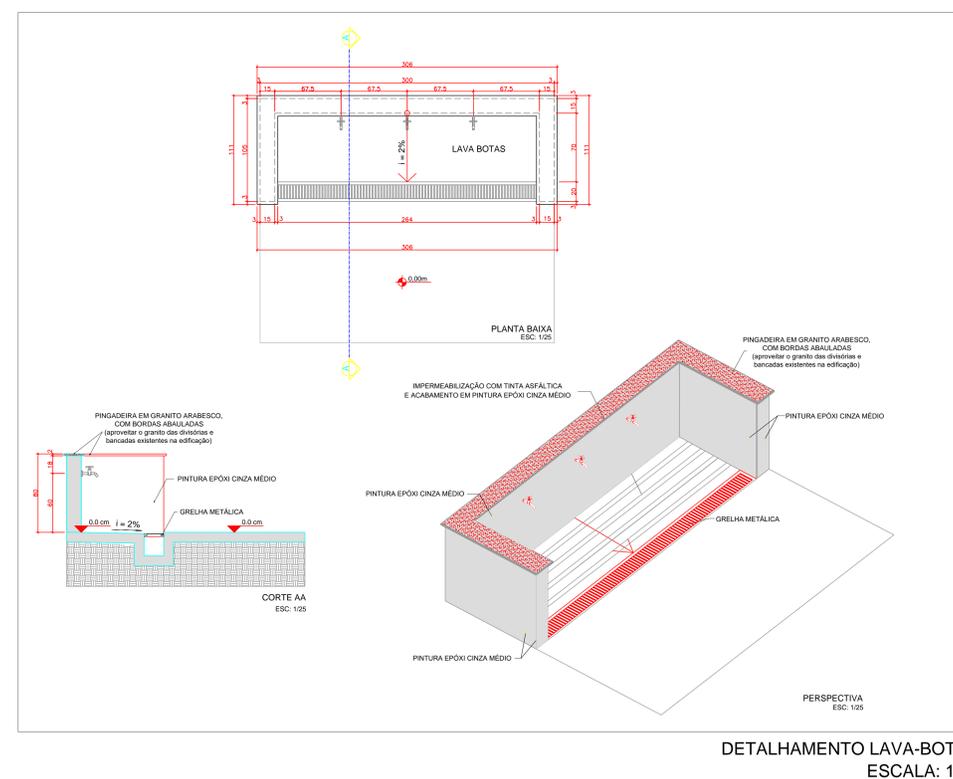

DETALHAMENTO LAVA-BOTAS
ESCALA: 1/25

SETOR: ZONA RURAL DE PLANALTA ENDEREÇO: RODOVIA DF-126, Km 21, CEP: 73.380-900 PROPRIETÁRIO: INSTITUTO FEDERAL DE EDUCAÇÃO, CIÊNCIA E TECNOLOGIA DE BRASÍLIA AUTOR DO PROJETO: ARG. E URB. ROGÉRIO OLIVEIRA DE ARAÚJO - CAU A75081-6 AUTOR DO PROJETO: ARG. E URB. JANAÍNA CÂNDIDA DA SILVA - CAU A37815-1 RESP. TÉCNICO:	
PROPRIETÁRIO: INSTITUTO FEDERAL DE EDUCAÇÃO, CIÊNCIA E TECNOLOGIA DE BRASÍLIA AUTOR DO PROJETO: ARG. E URB. ROGÉRIO OLIVEIRA DE ARAÚJO - CAU A75081-6 AUTOR DO PROJETO: ARG. E URB. JANAÍNA CÂNDIDA DA SILVA - CAU A37815-1 RESP. TÉCNICO:	
PROJETO ARQUITETÔNICO-URBANÍSTICO MODIFICAÇÃO COM ACESSIBILIDADE DE ARVJ RESIDÊNCIA ESTUDANTIL 400 - CAMPUS PLANALTA CONTEÚDO: DETALHAMENTO DAS BANCADAS (BANCADA SANITÁRIO ACESSÍVEL, BANCADA SANITÁRIO, BANCADA DIVISÓRIA, BANCADA COPA UNIDADES COMUNS) ÁREA TERRENO: 2.300 m² DATA: SETEMBRO DE 2017 ESCALA: ver nos desenhos DESENHO: J.F.B.	
PRANCHA	7/8