


CONTROLE DE ALTERAÇÕES:

DATA:	ALTERAÇÃO:	RESPONSÁVEL:
22/08/2017	PROJETO INICIAL	ENGº GILMAR

INSTITUTO FEDERAL DE BRASÍLIA

OBRA: CAMPUS PLANALTIMA
 ENDEREÇO: RODOVIA DF-108, KM 121 - CEP 73.380-900
 PROPRIETÁRIO: INSTITUTO FEDERAL DE BRASÍLIA
 AUTORES DO PROJETO: GILMAR DE SOUSA MARTINS
 RESPONSÁVEL TÉCNICO: ENGENHEIRO ELETRICISTA OBRAS Nº 53550 DD

PROPRIETÁRIO: _____
 AUTOR DO PROJETO E RESPONSÁVEL TÉCNICO: _____

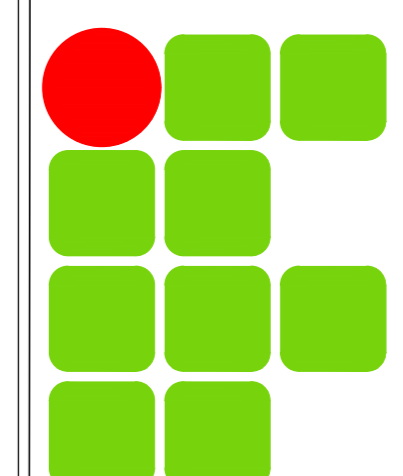



**INSTITUTO FEDERAL DE EDUCAÇÃO, CIÊNCIA E TECNOLOGIA
BRASÍLIA - DF**

PROJETO SPDA - RESIDÊNCIA ESTUDANTIL 400

ÁREA (M2)	PROJETO DE SPDA - ALOJAMENTOS SPDA CAIXA D'ÁGUA DETALHES DE MONTAGEM	LEGENDA NOTAS E OBSERVAÇÕES	04
	DATA: AGOSTO/2017	ESCALA: INDICADAS	4

PLANTA DE COBERTURA
Escala: 1/100

DETALHES - SPDA

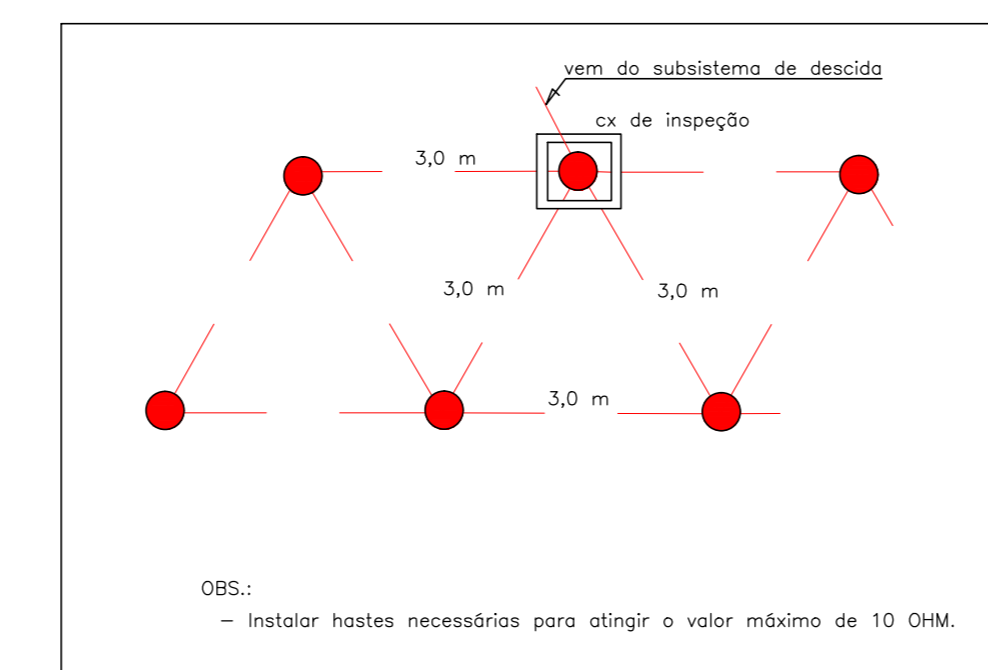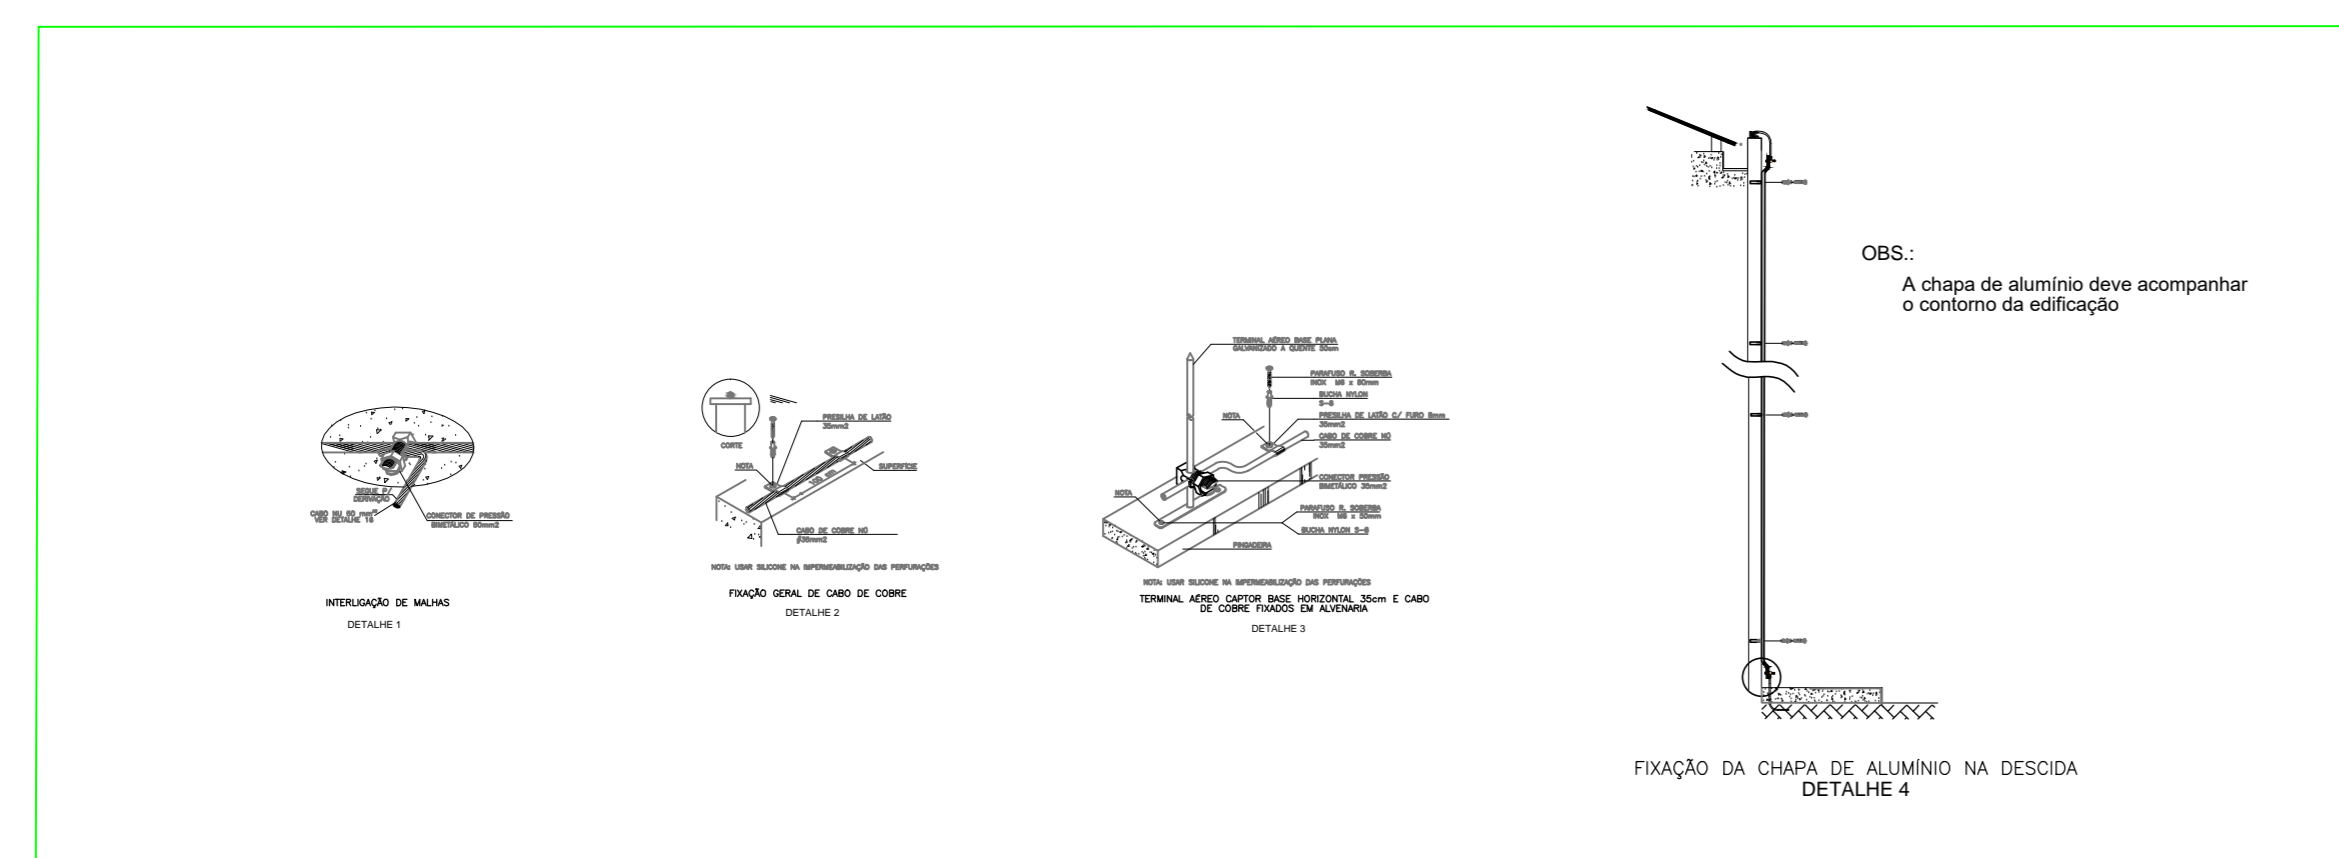

DETALHE DA MALHA DE TERRA
DETALHE 17

LEGENDA

- Terminal aéreo cr base horizontal com dois furos H=50cm
- Indicação das descidas das chapas de alumínio
- Descida de nível
- Cabo de cobre nº 4 indicada
- Cabo de cobre nº #50mm²
- Barramento de equalização de potencial (BEP)
- Haste de aterramento
- Nome do pilar
- Seção do pilar
- Posição do pilar na forma