



| QUADRO DE ESPECIFICAÇÕES - PISO | |
|---|--|
| REVESTIMENTOS | |
| 1 - GRANITO PRETO SÃO GABRIEL POLIDO, 60x60cm | 4 - PISO VINÍLICO TIPO RÉGUA, E=3mm, AMADEIRADO, PADRÃO COMO O DA IMAGEM AO LADO OU SIMILAR (A SER APROVADO PELA FISCALIZAÇÃO) Nota: Onde for instalado este piso vinílico, terá rodapé em madeira reciclada 1x7cm fixado com cola, com mesma tonalidade do piso. |
| 2 - SOLEIRA EM GRANITO PRETO SÃO GABRIEL POLIDO | 5 - PISO EM GRANITO PRETO SÃO GABRIEL LEVIGADO |
| 3 - PINTURA EM TINTA PISO NA COR CINZA | |
| LEGENDA | |
| Início da paginação do piso | |

PLANTA DE PISO - 7º ANDAR
Escala: 1/75

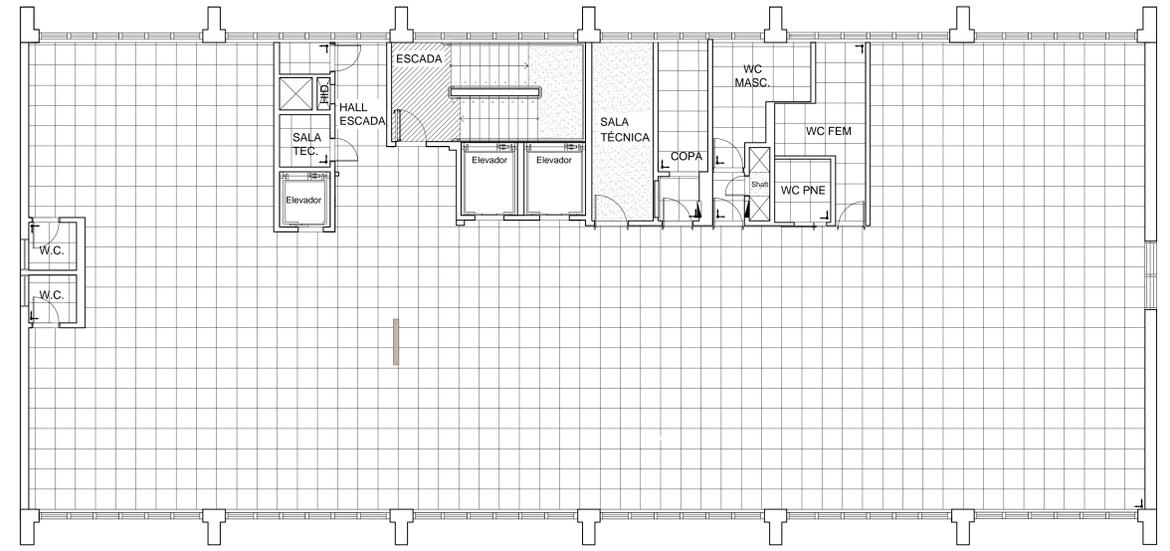






| QUADRO DE ESPECIFICAÇÕES - FORRO | |
|--|--|
| 1 - FORRO DE FIBRA MINERAL PERLA OP. COM SISTEMA DE SUSPENSÃO LAY-IN - DIMENSÕES 62,5 X 62,5cm - ARMSTRONGS OU SIMILAR. | |
| 2 - FORRO DE GESSO ACARTONADO ESTRUTURADO COM TABICAS METÁLICAS - KNAUF OU SIMILAR. ACABAMENTO EM PINTURA ACRÍLICA NA COR BRANCO NEVE. | |
| 3 - PINTURA ACRÍLICA NA COR BRANCO NEVE | |
| LEGENDA | |
| Início da paginação do forro | |

PLANTA DE FORRO - 7º ANDAR
Escala: 1/75

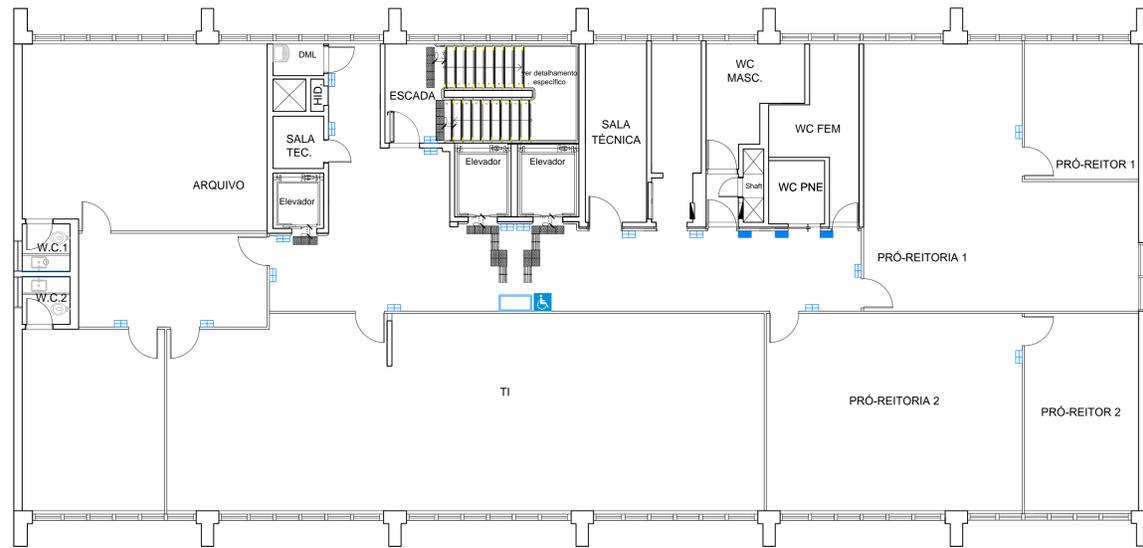

| LEGENDA - SINALIZAÇÃO | |
|--|--|
| Sinalização tátil de alerta - placas de 25 x 25cm (na cor amarela na área da escada e na cor preta em frente aos elevadores e mapa tátil) | |
| Sinalização tátil direcional - placas de 25 x 25cm (na cor preta) | |
| Símbolo Internacional do Acesso - placa 20x20cm, em acrílico adesivo, informações pintadas | |
| Placa em acrílico 30x15cm, caracteres em alto relevo, braille | |
| Placa em aço inoxidável 40x20cm, com símbolos (inclusive Símbolo Internacional de Acesso, quando for o caso), caracteres em alto relevo, braille | |
| Mapa tátil (70x40cm) e pedestal em acrílico, com informações em braille, relevo e pintura | |

PLANTA DE SINALIZAÇÃO - 7º ANDAR
Escala: 1/75

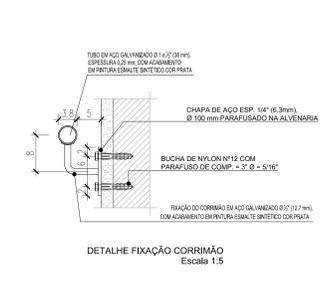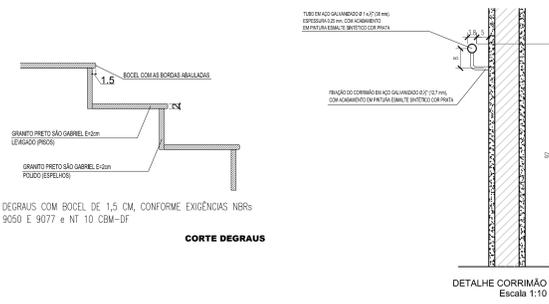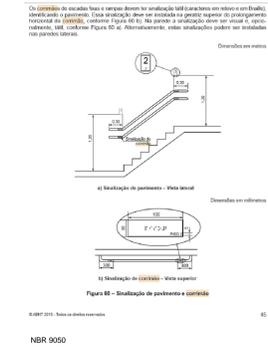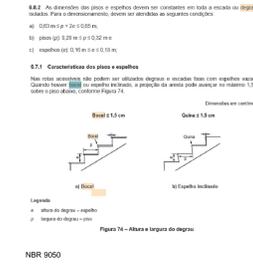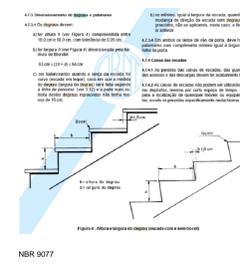

| ÁREA CONSTRUÍDA | |
|-----------------|--------------------|
| 4º Pavimento: | 503,05 m² |
| 7º Pavimento: | 503,05 m² |
| Total: | 1.006,10 m² |

| | |
|--|---------|
| SETOR: ASA SUL | PRONCHA |
| ENDEREÇO: SAS - SETOR DE AUTARQUIAS SUL, BLOCO E, QD. 2, EDIFÍCIO DA SIDERBRAS, BRASÍLIA - DF, CEP: 70.070-906 | 2/6 |
| PROPRIETÁRIO: INSTITUTO FEDERAL DE EDUCAÇÃO, CIÊNCIA E TECNOLOGIA DE BRASÍLIA | |
| AUTOR DO PROJETO: ARQ. E URB. JANAÍNA CÂNDIDA DA SILVA - CAU A37815-1 | |
| AUTOR DO PROJETO: ARQ. E URB. ROGÉRIO OLIVEIRA DE ARAÚJO - CAU A75081-6 | |
| RESP. TÉCNICO: | |
| PROPRIETÁRIO: INSTITUTO FEDERAL DE EDUCAÇÃO, CIÊNCIA E TECNOLOGIA DE BRASÍLIA | |
| AUTOR DO PROJETO: ARQ. E URB. JANAÍNA CÂNDIDA DA SILVA - CAU A37815-1 | |
| AUTOR DO PROJETO: ARQ. E URB. ROGÉRIO OLIVEIRA DE ARAÚJO - CAU A75081-6 | |
| RESP. TÉCNICO: | |
| INSTITUTO FEDERAL DE EDUCAÇÃO, CIÊNCIA E TECNOLOGIA DE BRASÍLIA | |
| ÁREA TERRENO: ... | |
| ÁREA CONSTRUÍDA ENVOLVIDA NA ADEQUAÇÃO: 1.006,10 m² | |
| DATA: Outubro 2018 | |
| ESCALA: indicada nos desenhos | |
| DESENHO: JFB | |