




Planta - Diagnóstico/Situação atual - W.Cs PRGP  
Escala: 1:25

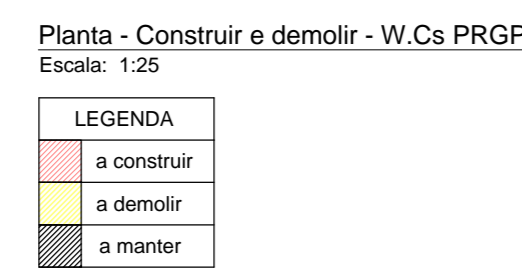


Planta - Construir e demolir - W.Cs PRGP  
Escala: 1:25

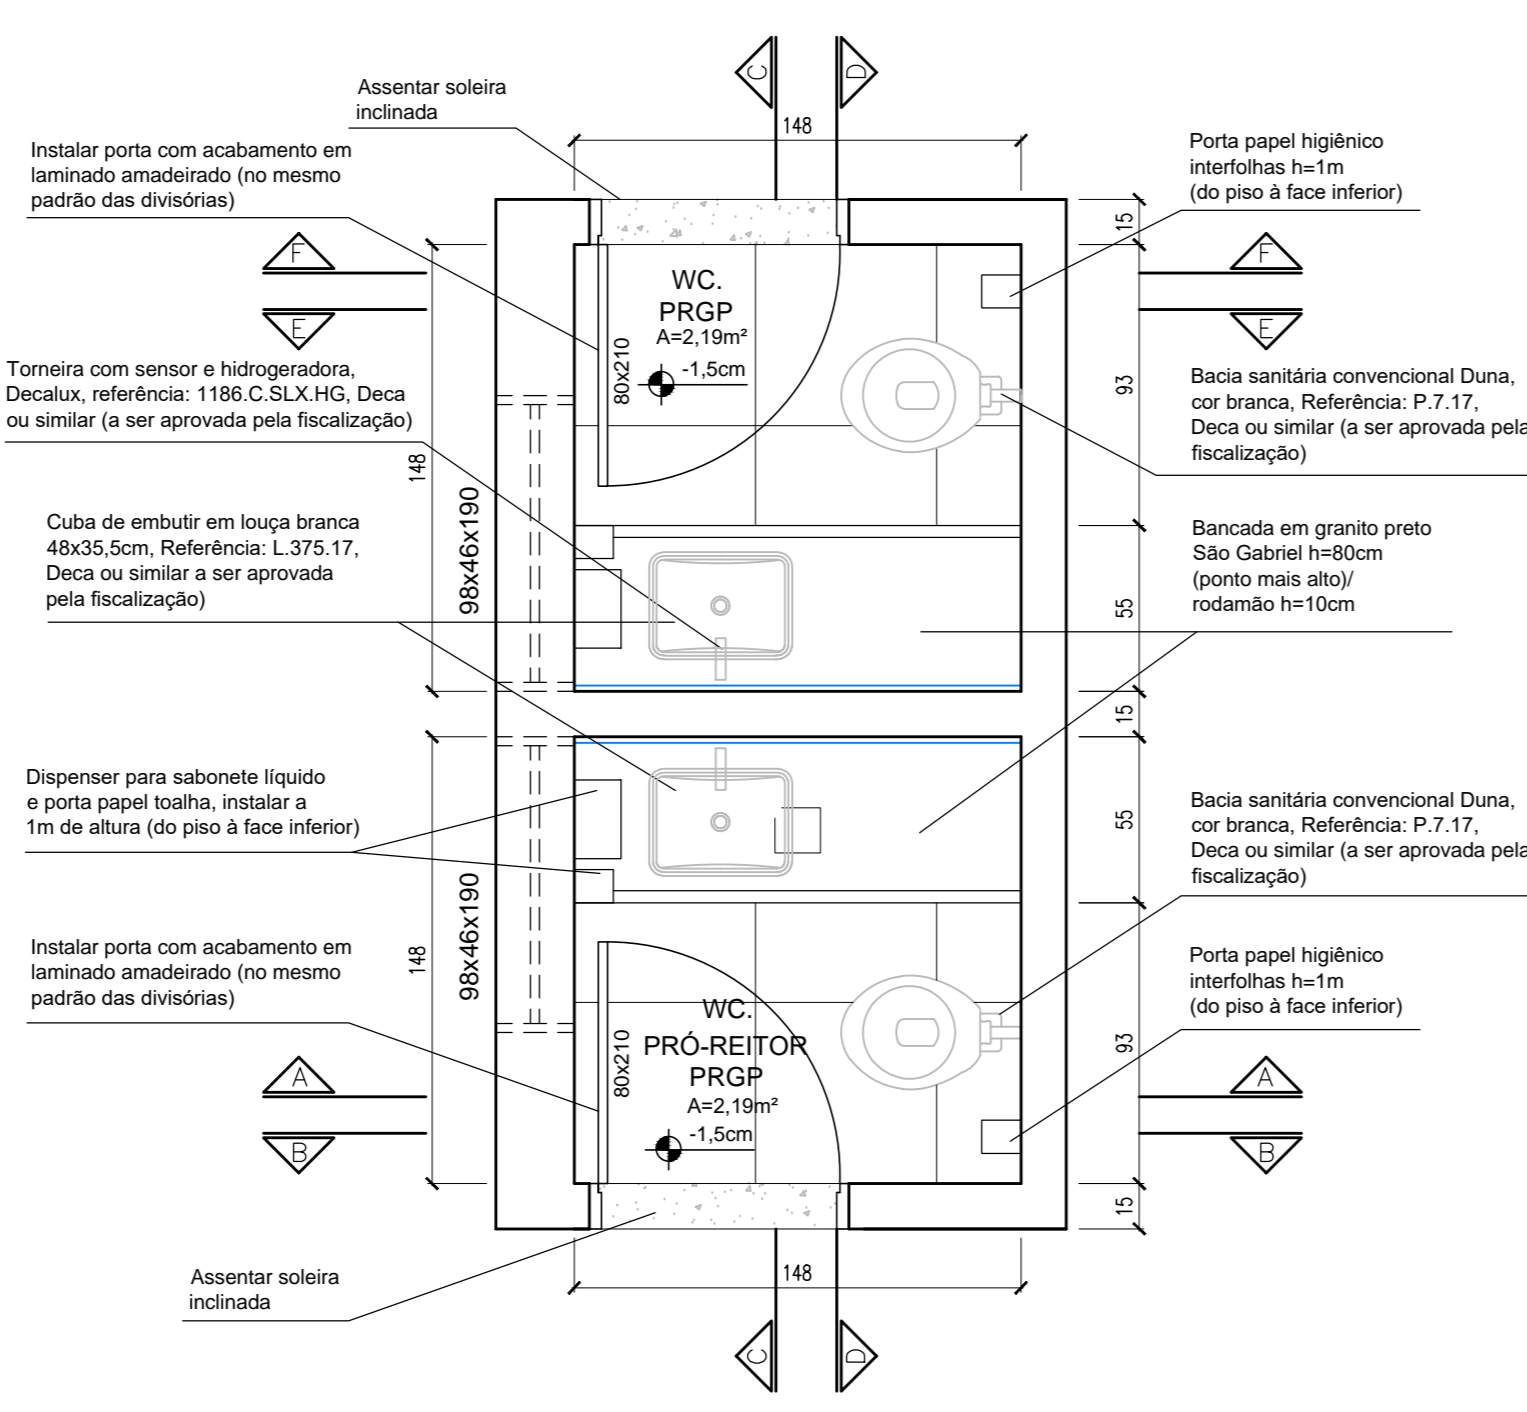


Planta - Modificação - W.Cs PRGP  
Escala: 1:25

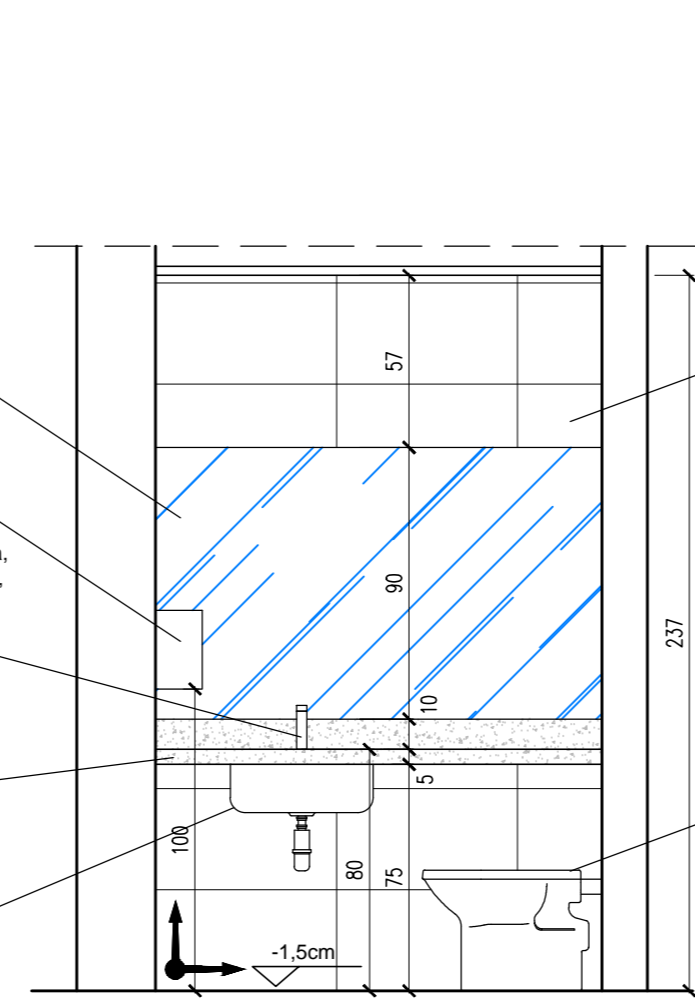


Corte AA - W.Cs PRGP  
Escala: 1:25

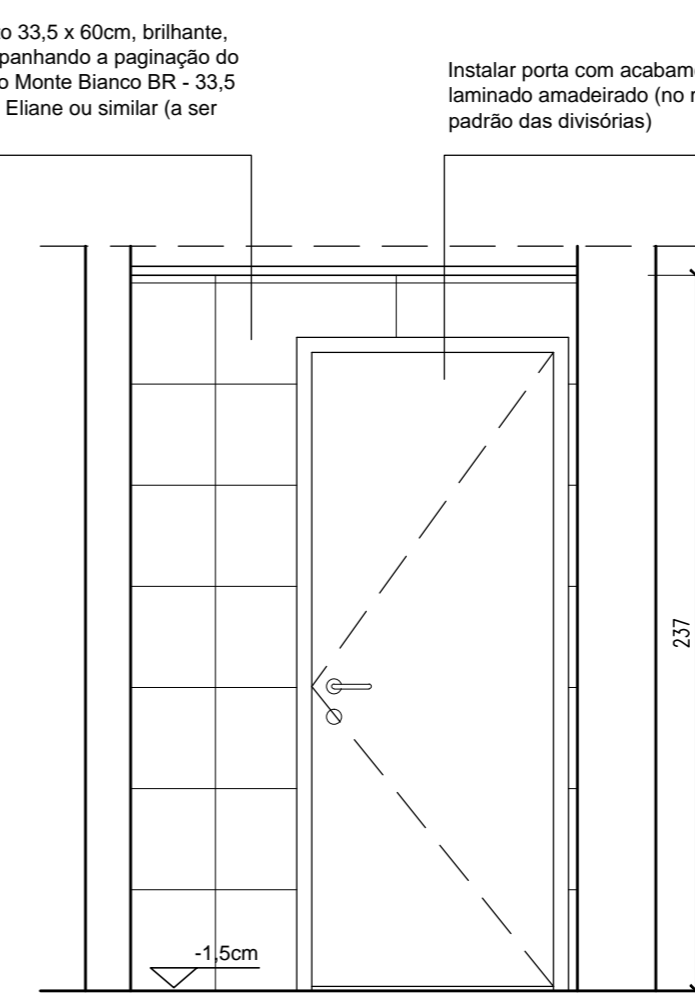


Corte BB - W.Cs PRGP  
Escala: 1:25

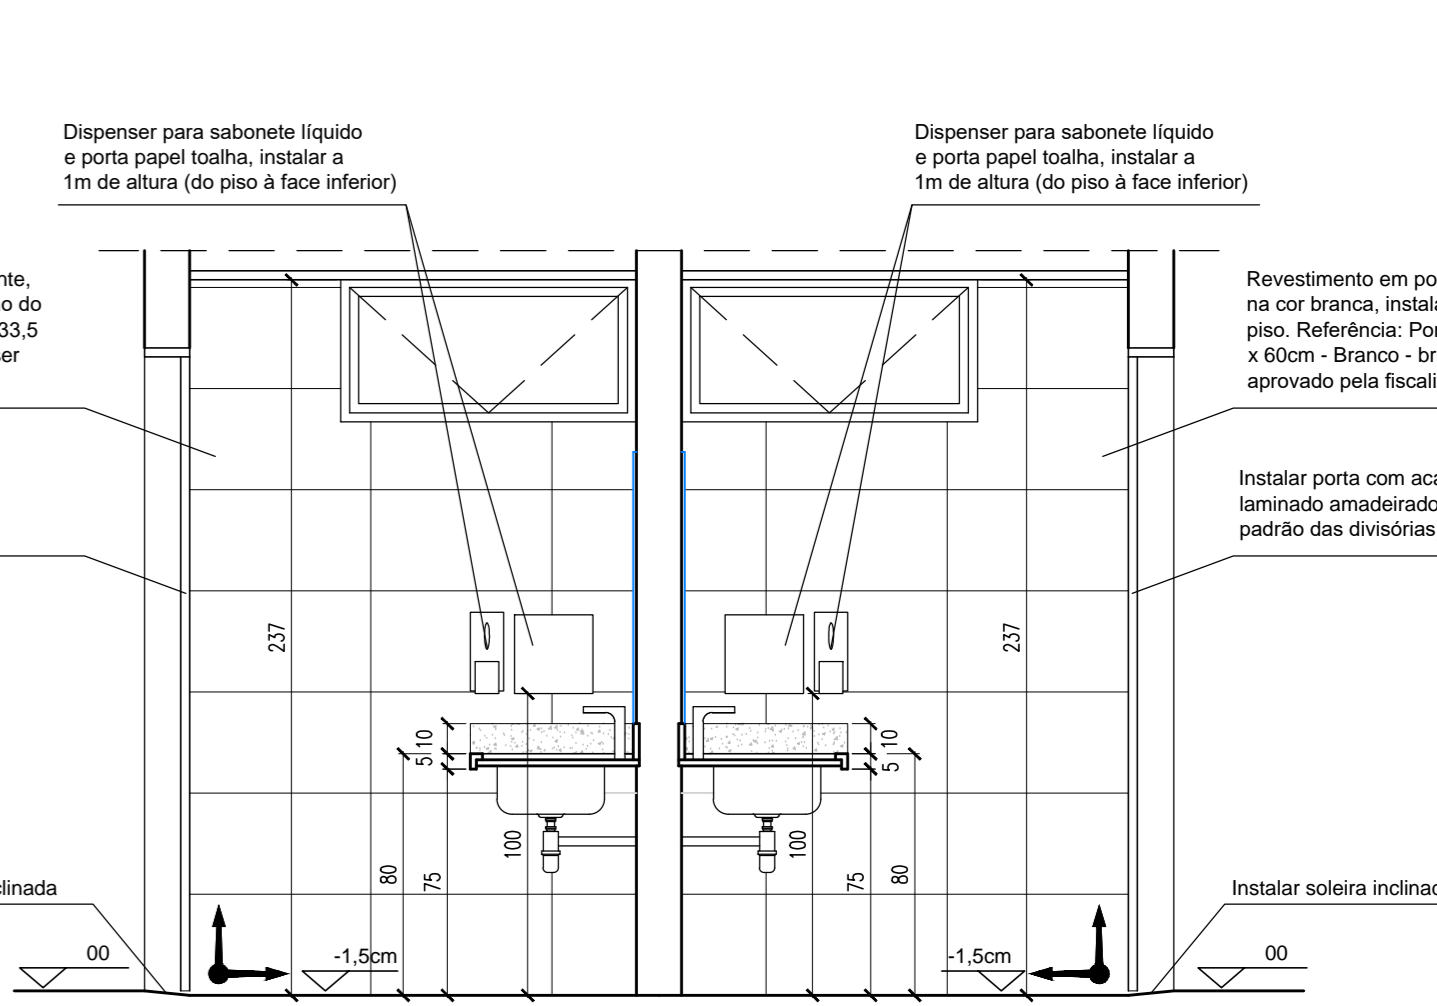


Corte CC - W.Cs PRGP  
Escala: 1:25

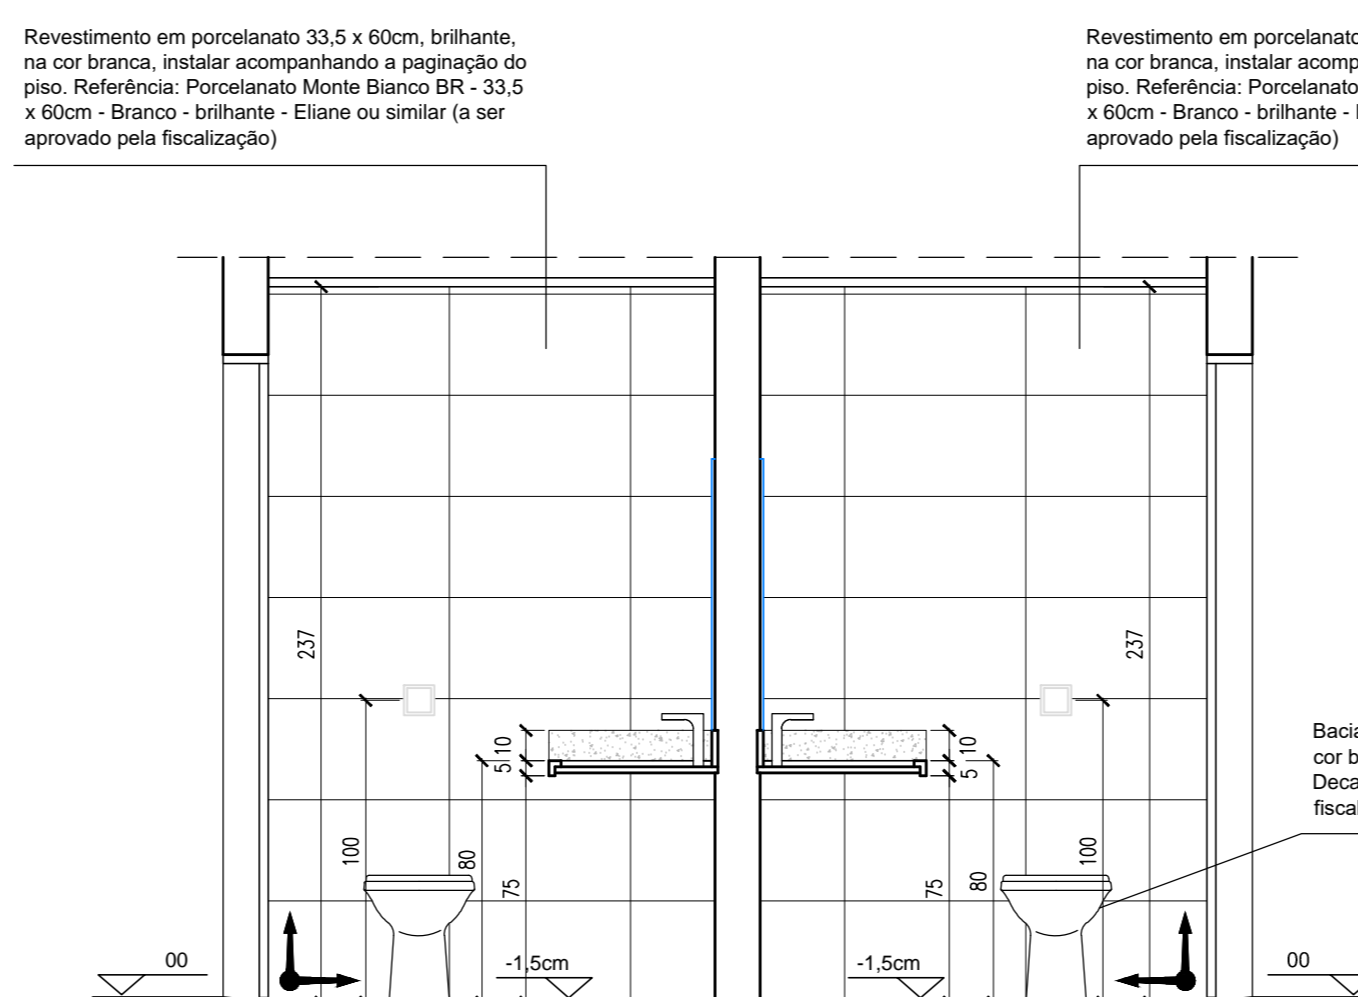


Corte DD - W.Cs PRGP  
Escala: 1:25

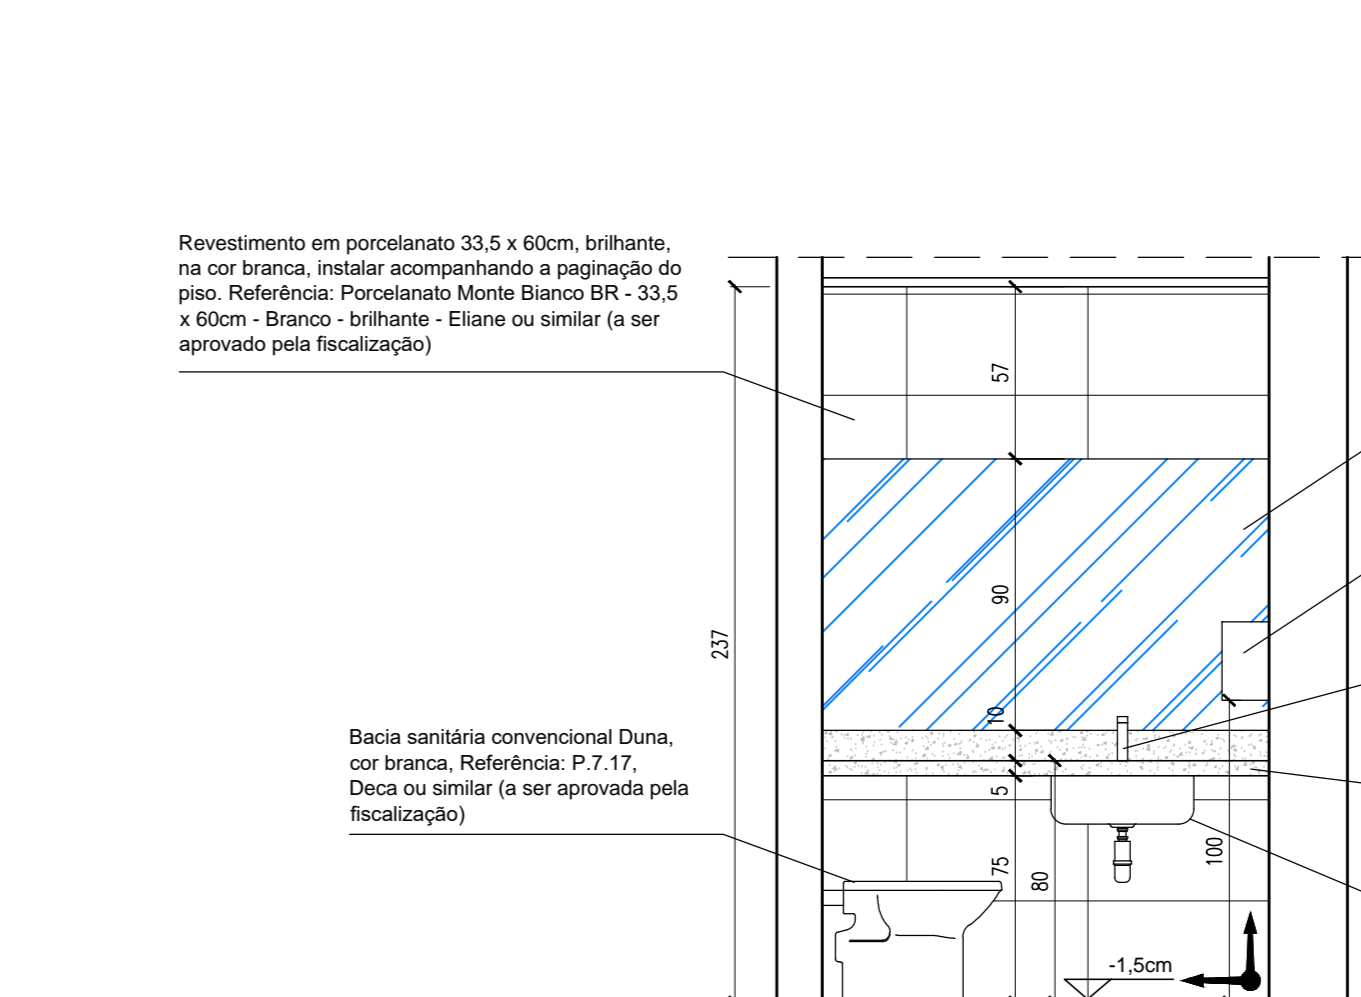


Corte EE - W.Cs PRGP  
Escala: 1:25

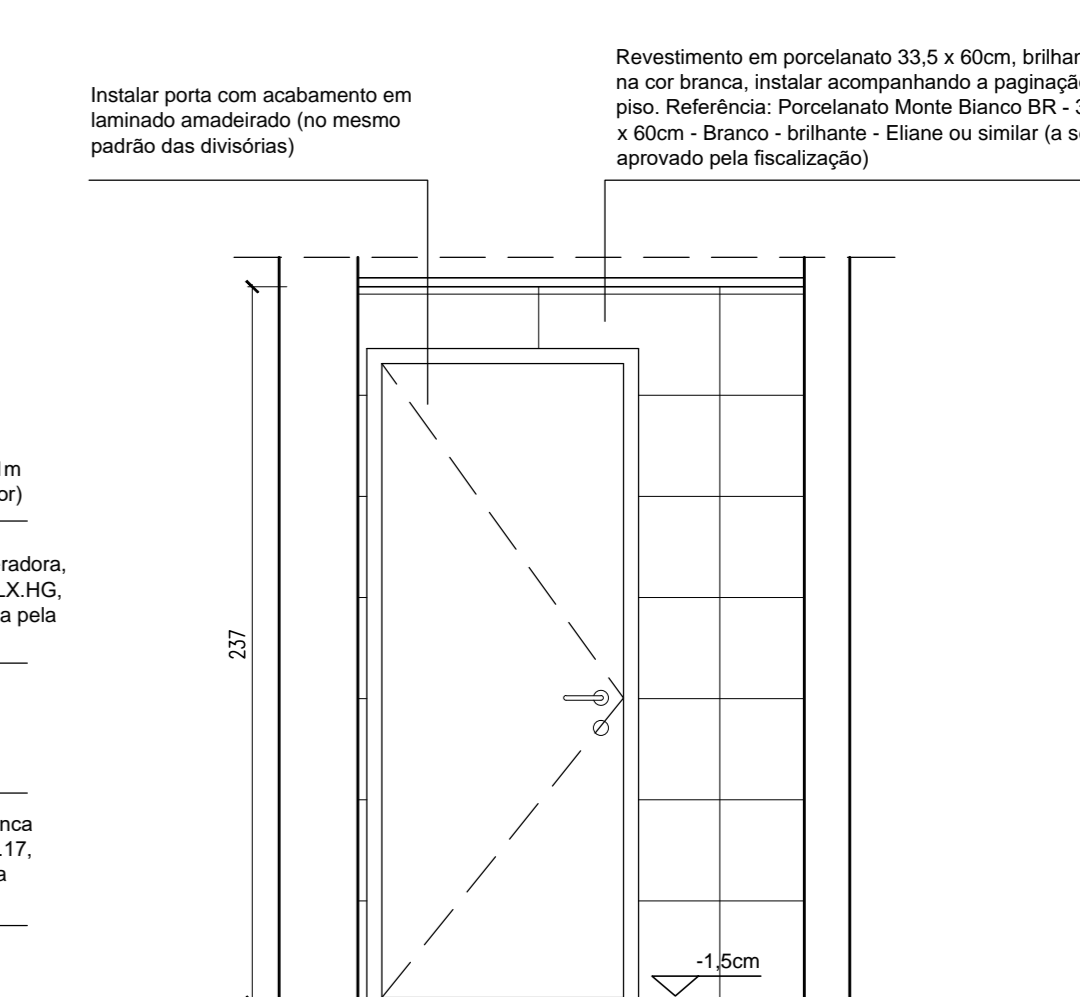



Corte FF - W.Cs PRGP  
Escala: 1:25

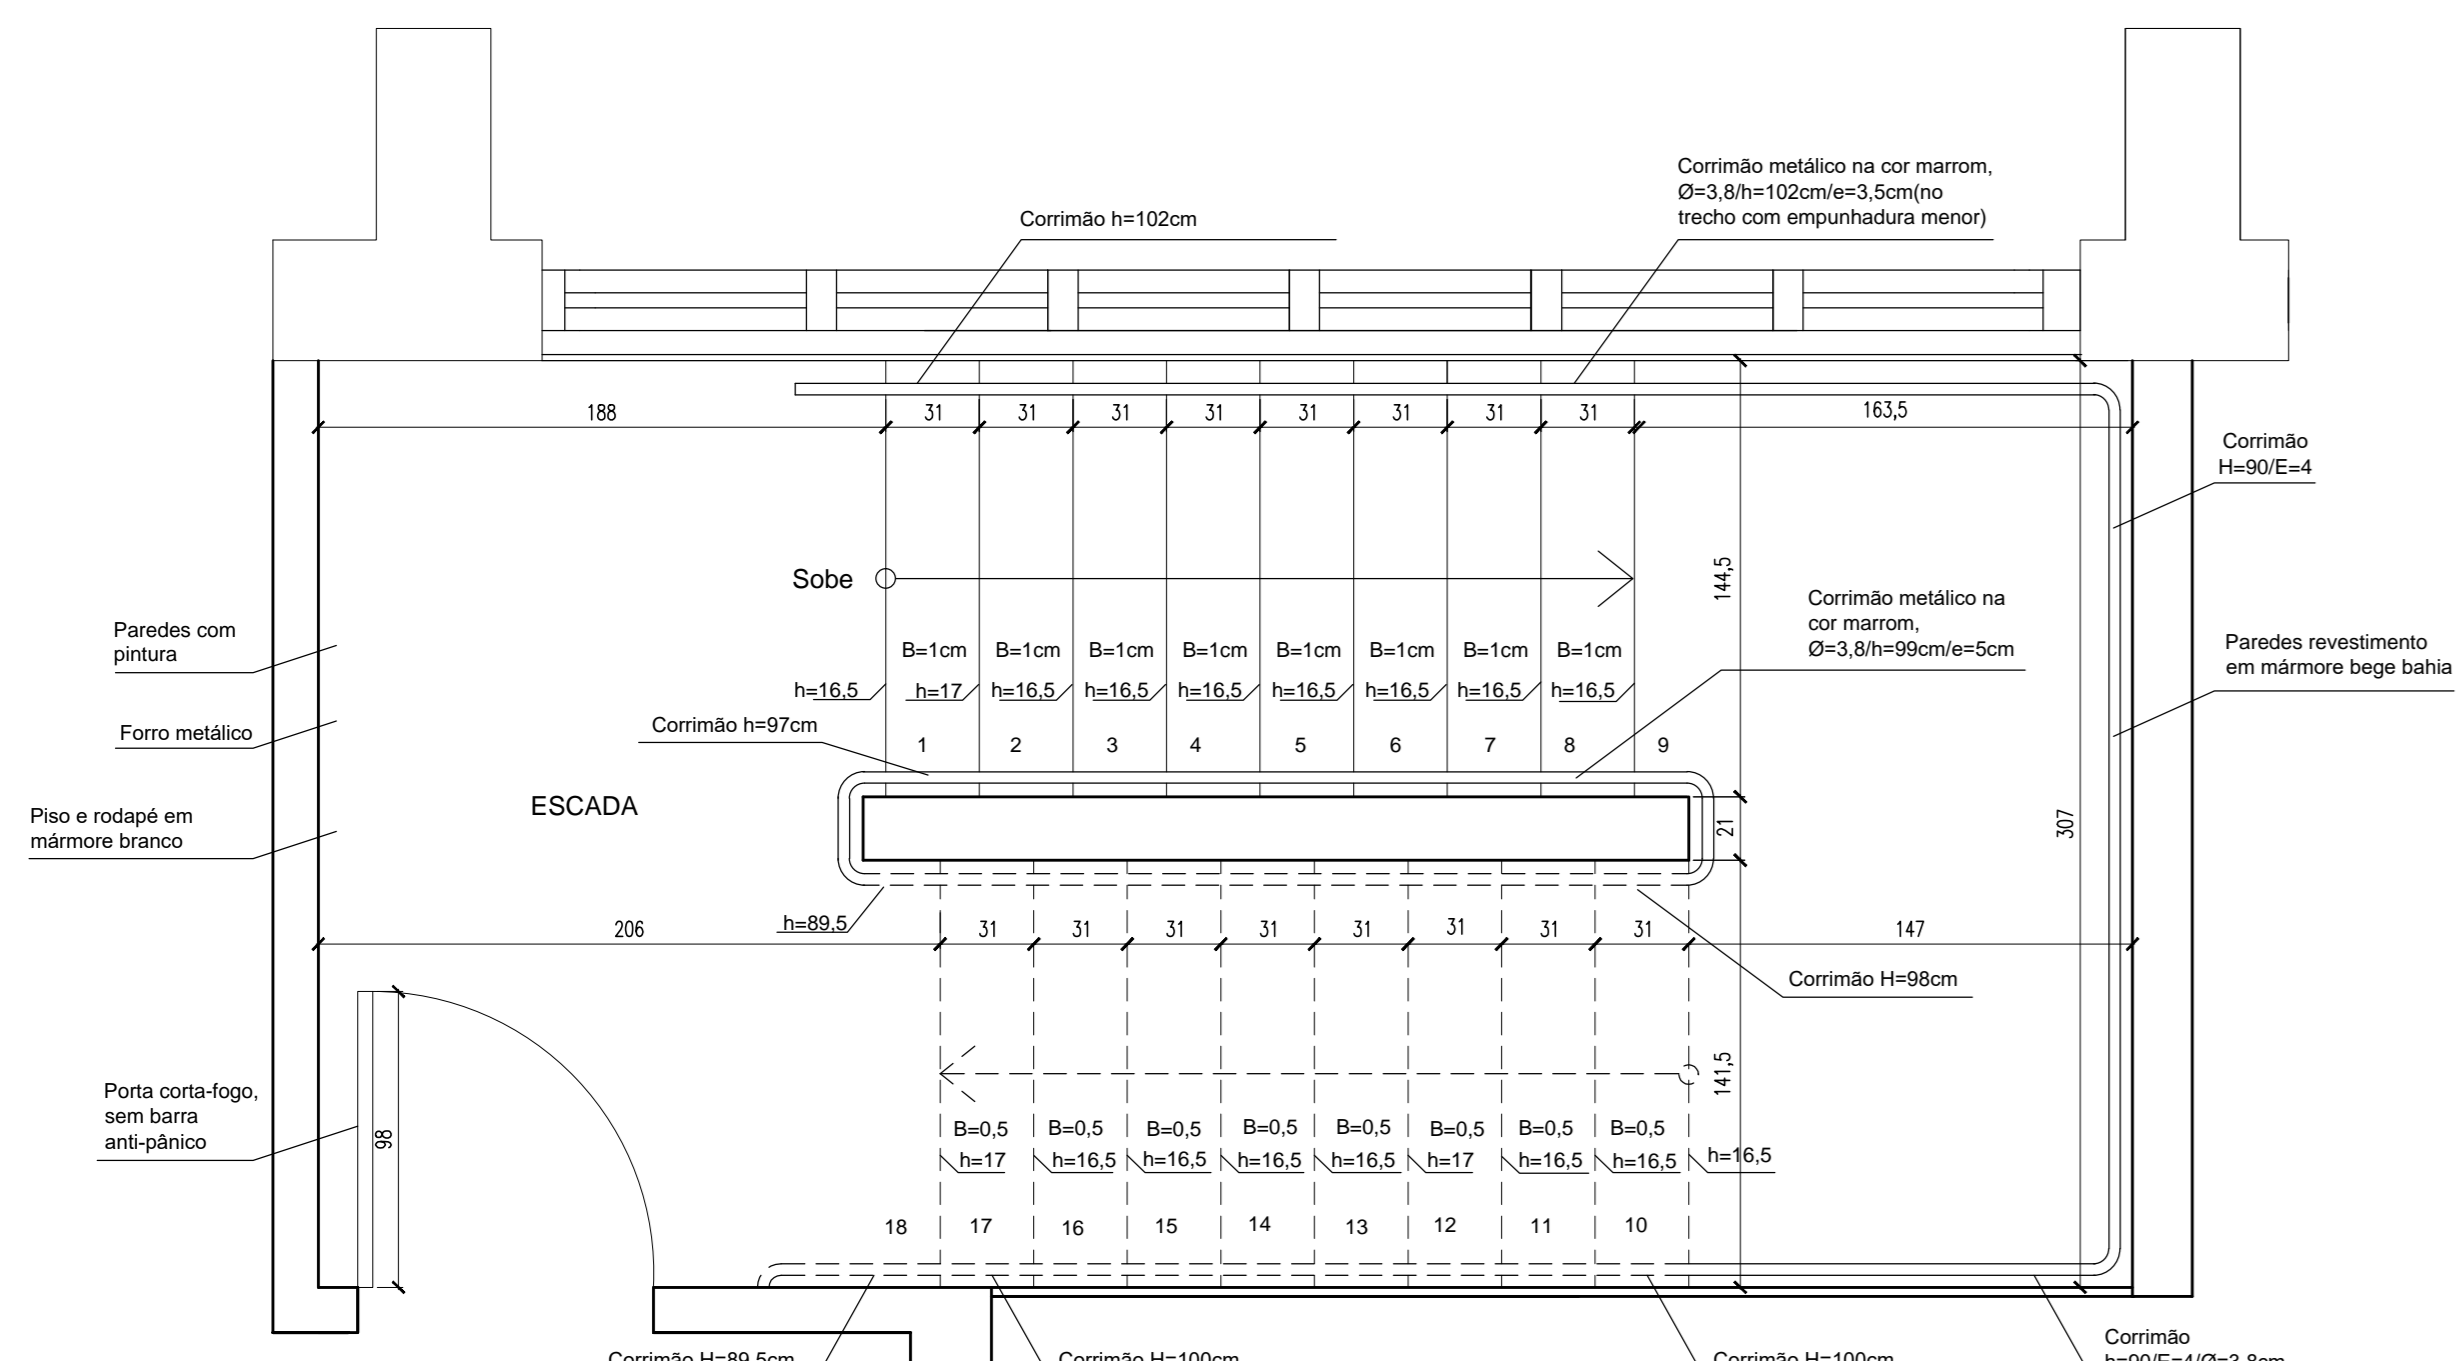


Planta - Diagnóstico/Situação atual - Escada 3º andar  
Escala: 1:25

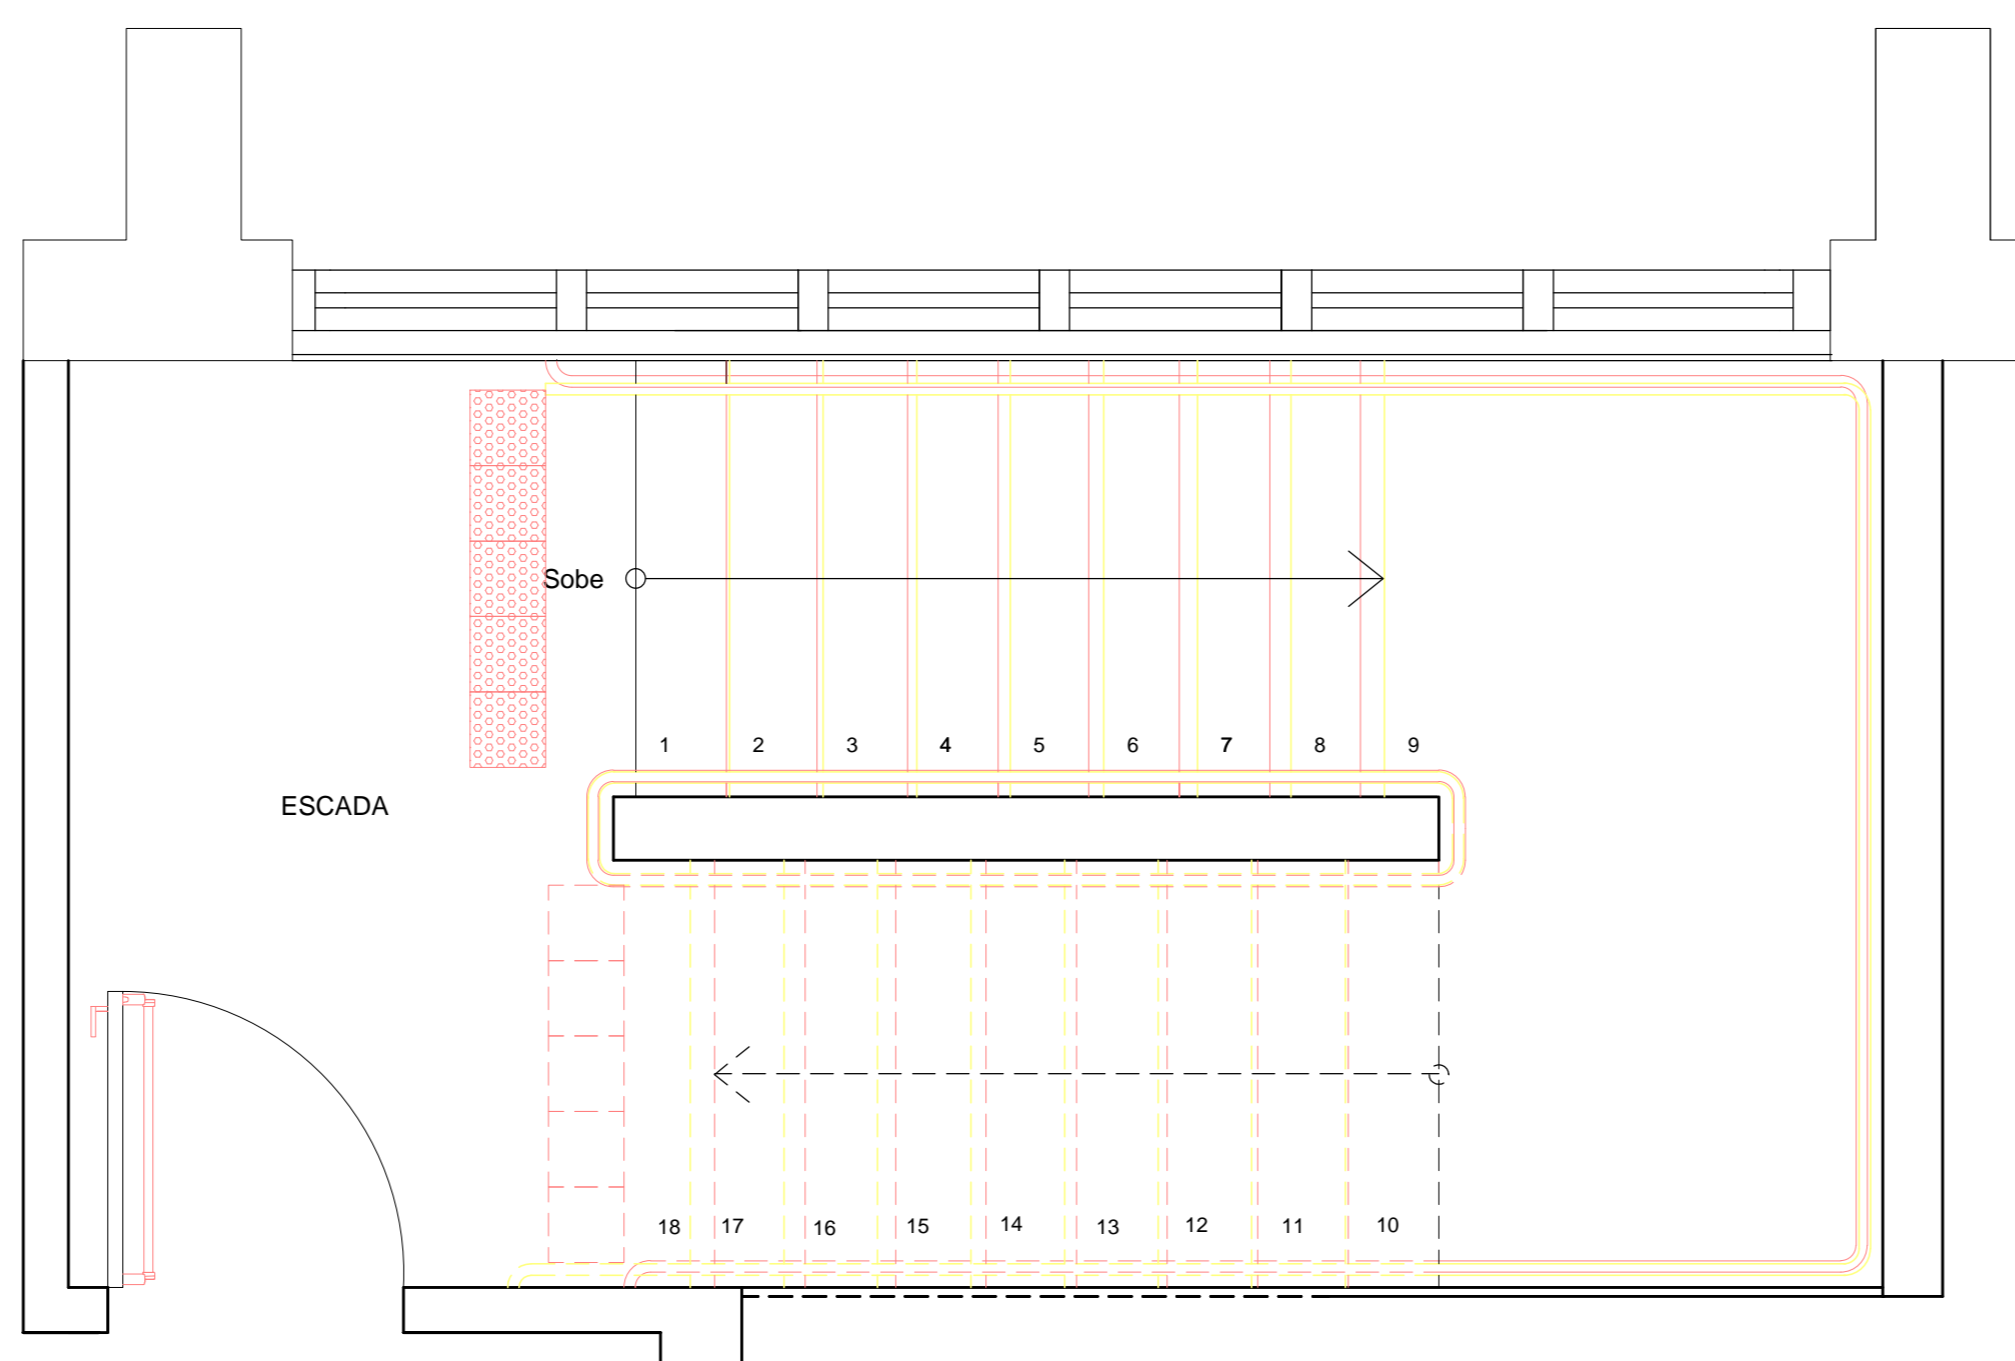


Planta - Construir e demolir - Escada 3º Andar  
Escala: 1:25

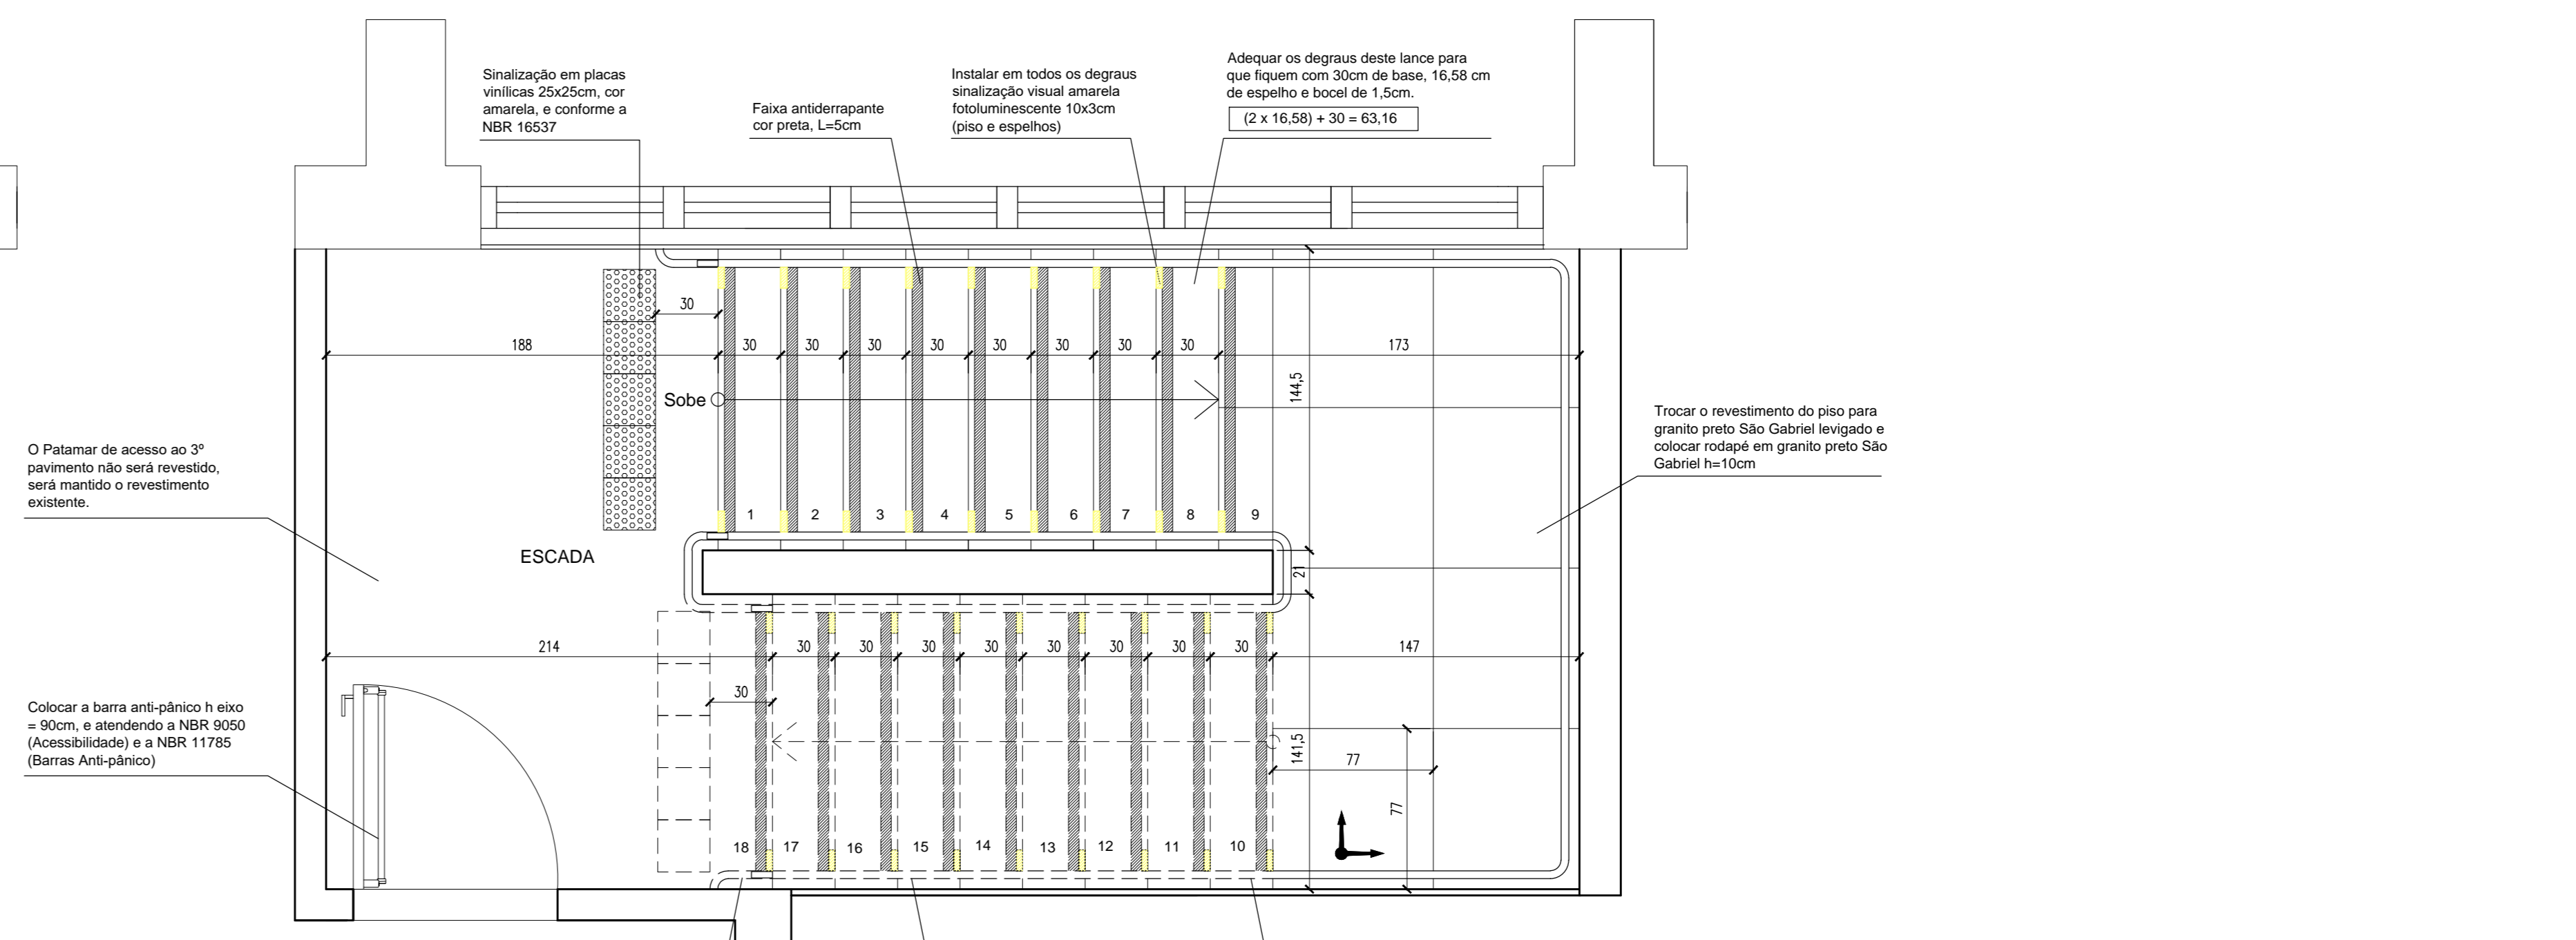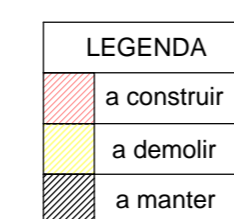



Planta - Modificação com paginação de piso - Escada 3º Andar  
Escala: 1:25

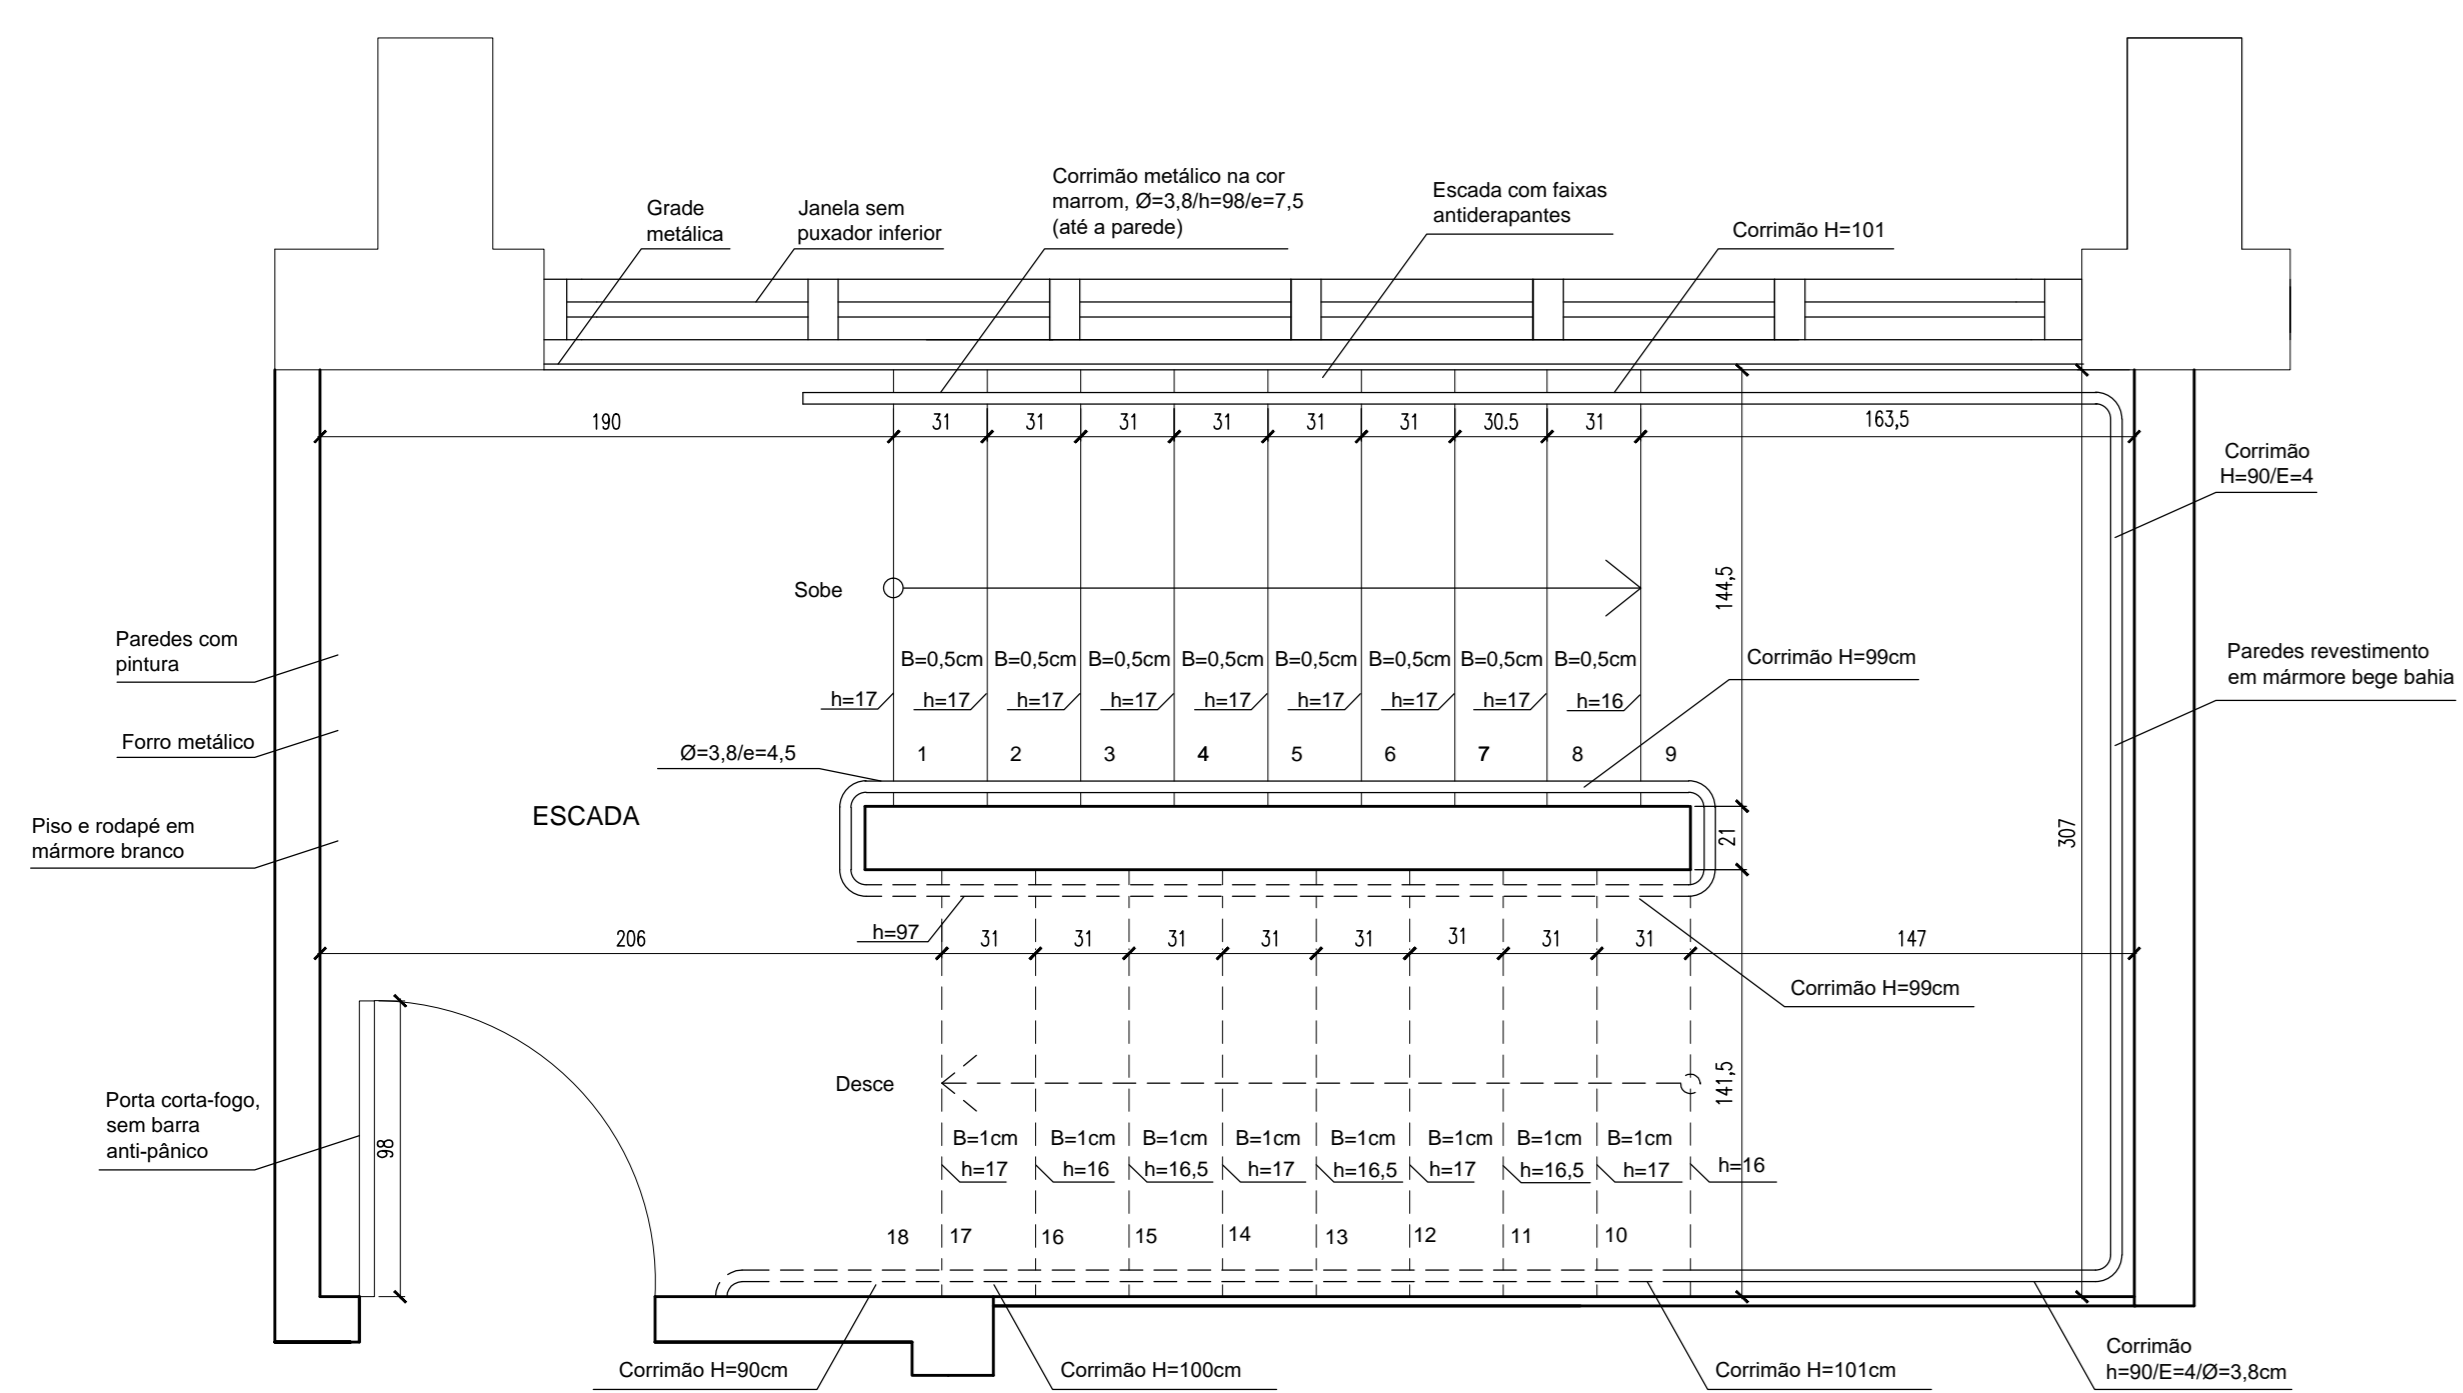

Planta - Diagnóstico/Situação atual - Escada 4º Andar  
Escala: 1:25

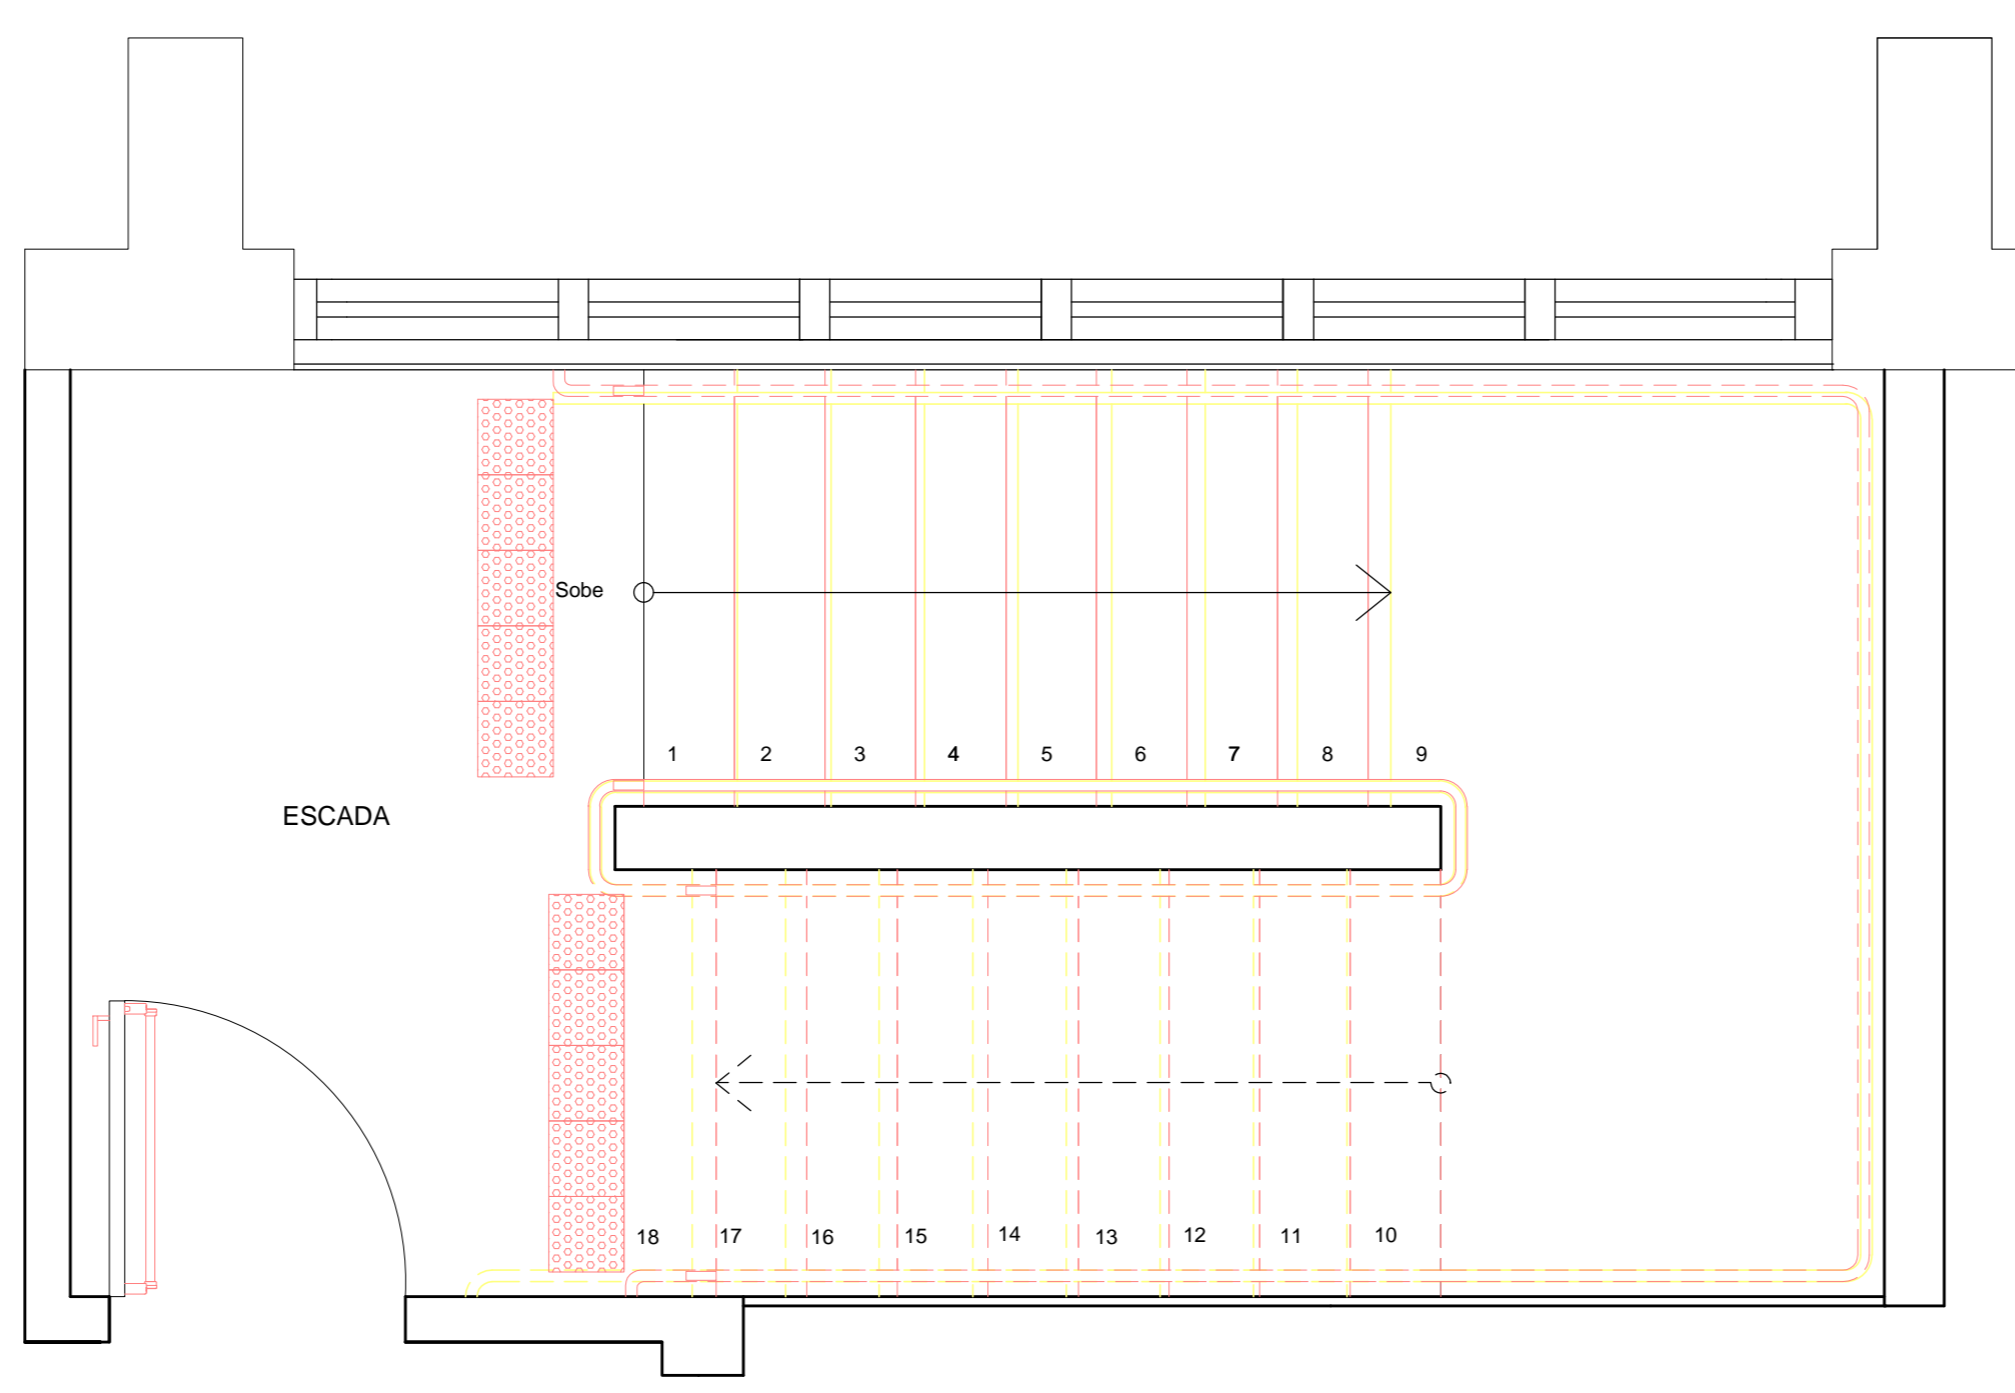

Planta - Construir e demolir - Escada 4º Andar  
Escala: 1:25

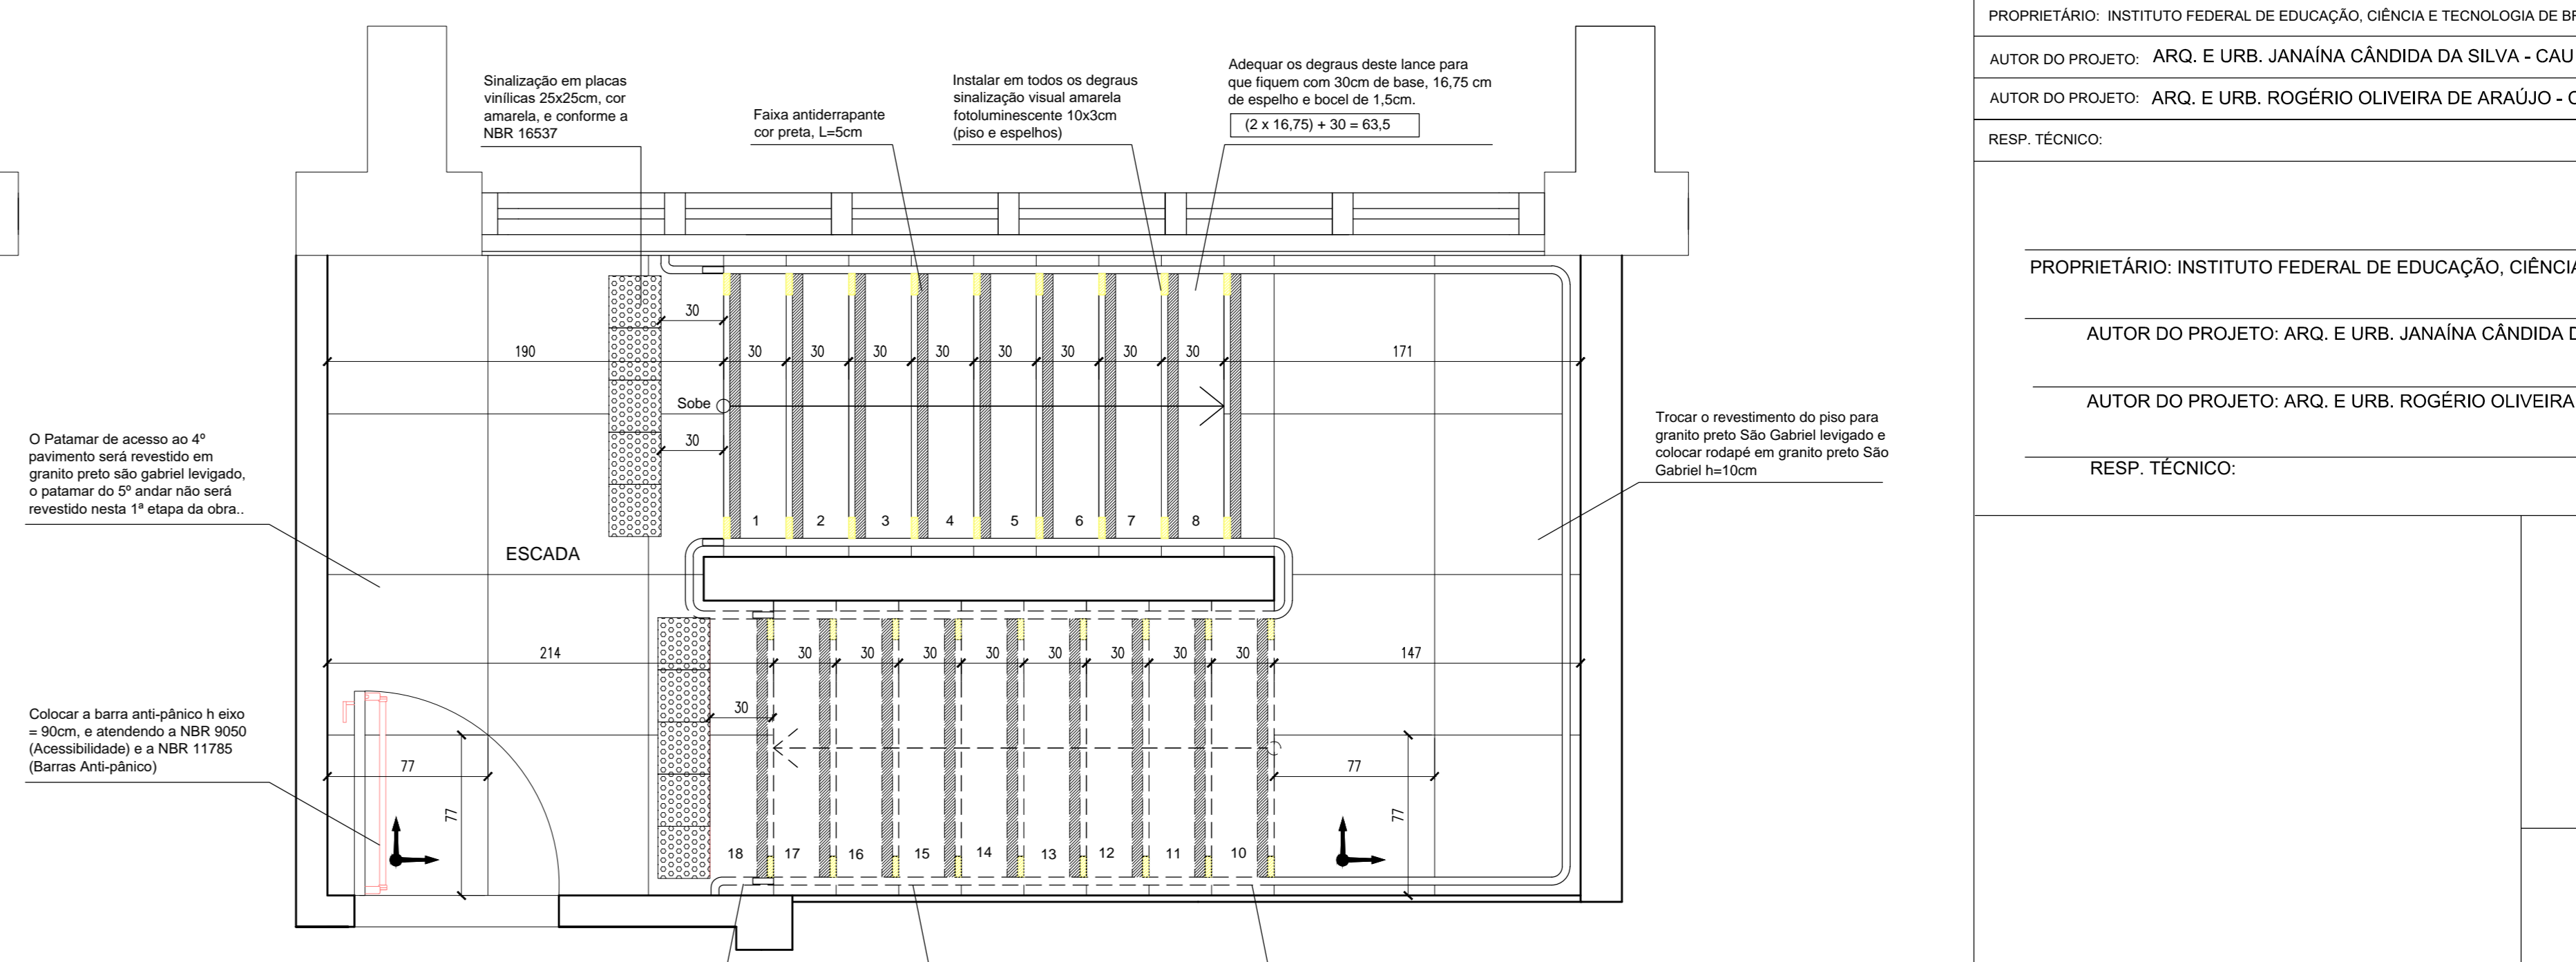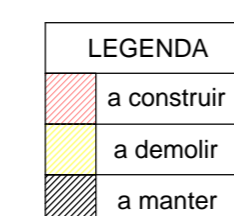

Planta - Modificação com paginação de piso - Escada 4º Andar  
Escala: 1:25

ÁREA CONSTRUÍDA	
4º Pavimento:	503,05 m <sup>2</sup>
7º Pavimento:	503,05 m <sup>2</sup>
<b>Total:</b>	<b>1.006,10 m<sup>2</sup></b>

SETOR: ASA SUL  
 ENDEREÇO: SAS - SETOR DE AUTARAQUAS SUL, BLOCO E, QD. 2, EDIFÍCIO DA SIDERBRAS, BRÁSILIA - DF, CEP: 70.070-906  
 PROPRIETÁRIO: INSTITUTO FEDERAL DE EDUCAÇÃO, CIÊNCIA E TECNOLOGIA DE BRÁSILIA  
 AUTOR DO PROJETO: ARQ. E URB. JANAÍNA CÂNDIDA DA SILVA - CAU A37815-1  
 AUTOR DO PROJETO: ARQ. E URB. ROGERIO OLIVEIRA DE ARAÚJO - CAU A75081-6  
 RESP. TÉCNICO:

---

PROPRIETÁRIO: INSTITUTO FEDERAL DE EDUCAÇÃO, CIÊNCIA E TECNOLOGIA DE BRÁSILIA  
 AUTOR DO PROJETO: ARQ. E URB. JANAÍNA CÂNDIDA DA SILVA - CAU A37815-1  
 AUTOR DO PROJETO: ARQ. E URB. ROGERIO OLIVEIRA DE ARAÚJO - CAU A75081-6  
 RESP. TÉCNICO: