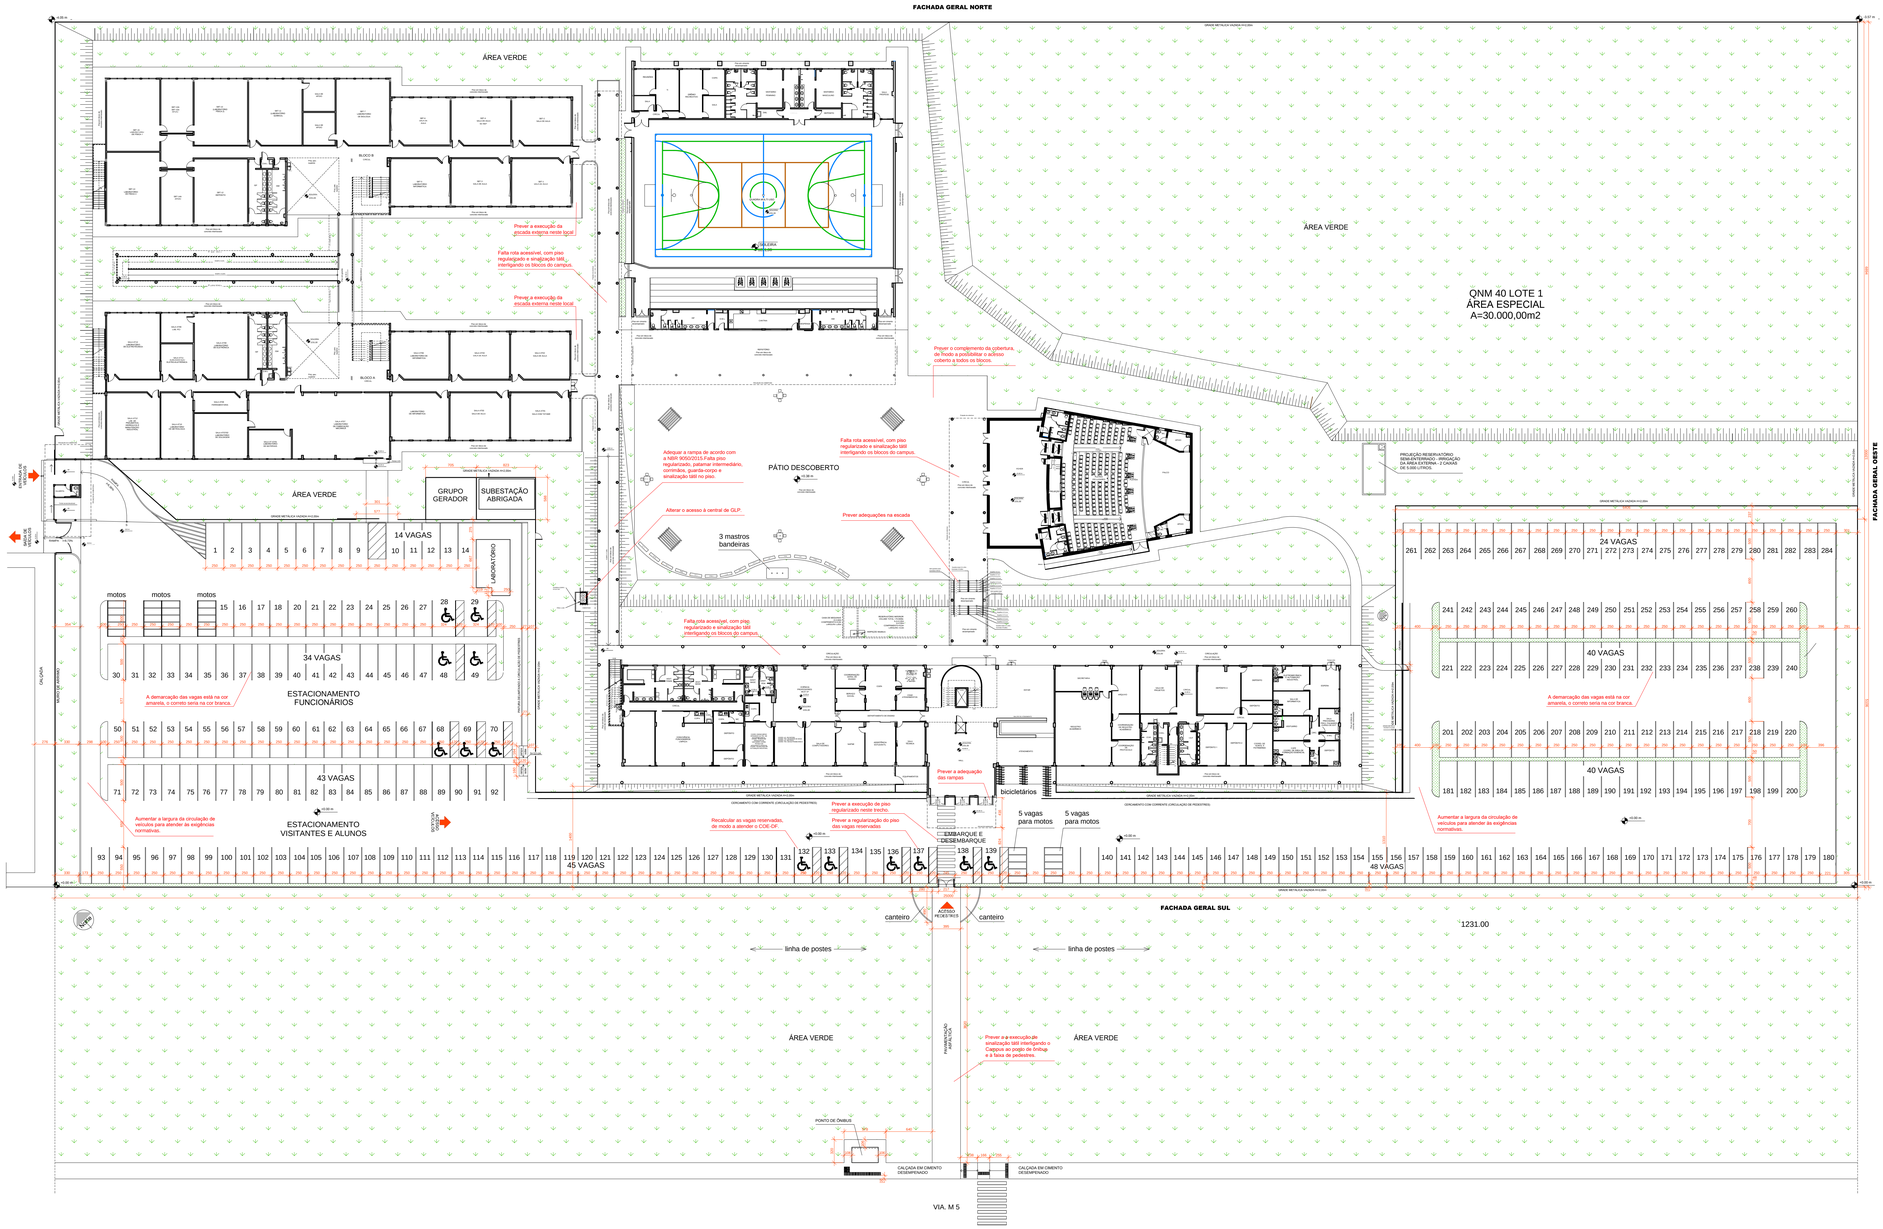

SITUAÇÃO ATUAL/DIAGNÓSTICO - IMPLANTAÇÃO

1 : 300

SETOR: ÁREAS ESPECIAIS

ENDEREÇO: VIA M5, QNM 40, ÁREA ESPECIAL 01, TAGUATINGA NORTE - DF

PROPRIETÁRIO: INSTITUTO FEDERAL DE EDUCAÇÃO, CIÊNCIA E TECNOLOGIA DE BRASÍLIA

AUTOR DO PROJETO: ARQ. E URB. JANAÍNA CÂNDIDA DA SILVA - CAU A37815-1

AUTOR DO PROJETO: ARQ. E URB. JOSÉ CLÁUDIO SILVA SANTOS - CAU A66332-8

AUTOR DO PROJETO: ARQ. E URB. ROGÉRIO OLIVEIRA DE ARAÚJO - CAU A75081-6

RESP. TÉCNICO:

PROPRIETÁRIO: INSTITUTO FEDERAL DE EDUCAÇÃO, CIÊNCIA E TECNOLOGIA DE BRASÍLIA

AUTOR DO PROJETO: ARQ. E URB. JANAÍNA CÂNDIDA DA SILVA - CAU A37815-1

AUTOR DO PROJETO: ARQ. E URB. JOSÉ CLÁUDIO SILVA SANTOS - CAU A66332-8

AUTOR DO PROJETO: ARQ. E URB. ROGÉRIO OLIVEIRA DE ARAÚJO - CAU A75081-6

RESP. TÉCNICO:

INSTITUTO FEDERAL DE EDUCAÇÃO, CIÊNCIA E TECNOLOGIA

PROJETO DE ARQUITETURA - MODIFICAÇÃO COM ACRÉSCIMO DE ÁREA

INSTITUTO FEDERAL DE EDUCAÇÃO, CIÊNCIA E TECNOLOGIA DE BRASÍLIA - CAMPUS TAGUATINGA

CONTEÚDO: BLOCO ADMINISTRATIVO | SITUAÇÃO ATUAL/DIAGNÓSTICO-IMPLANTAÇÃO

ÁREA TERRENO: 30.000,00 m² | ÁREA CONSTRUÇÃO: 10.136,98 m²

DATA: NOVEMBRO 2019 | ESCALA: indicada nos desenhos | DESENHO: IFB

PRANCHA

1/3