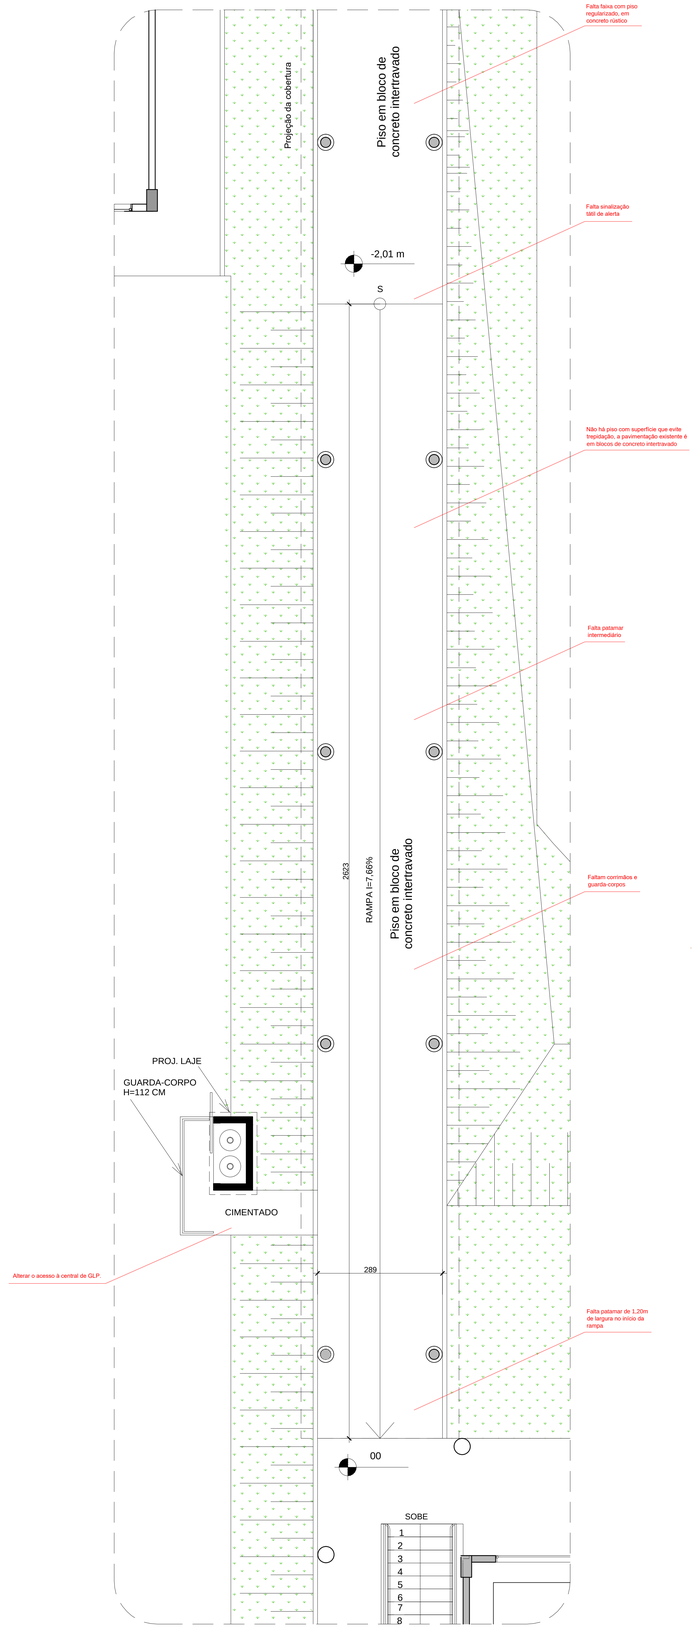

DET.01 - RAMPA ENTRE O ADM. E O SALAS DE AULA - PLANTA - SITUAÇÃO ATUAL/DIAGNÓSTICO

ESC: 1/50

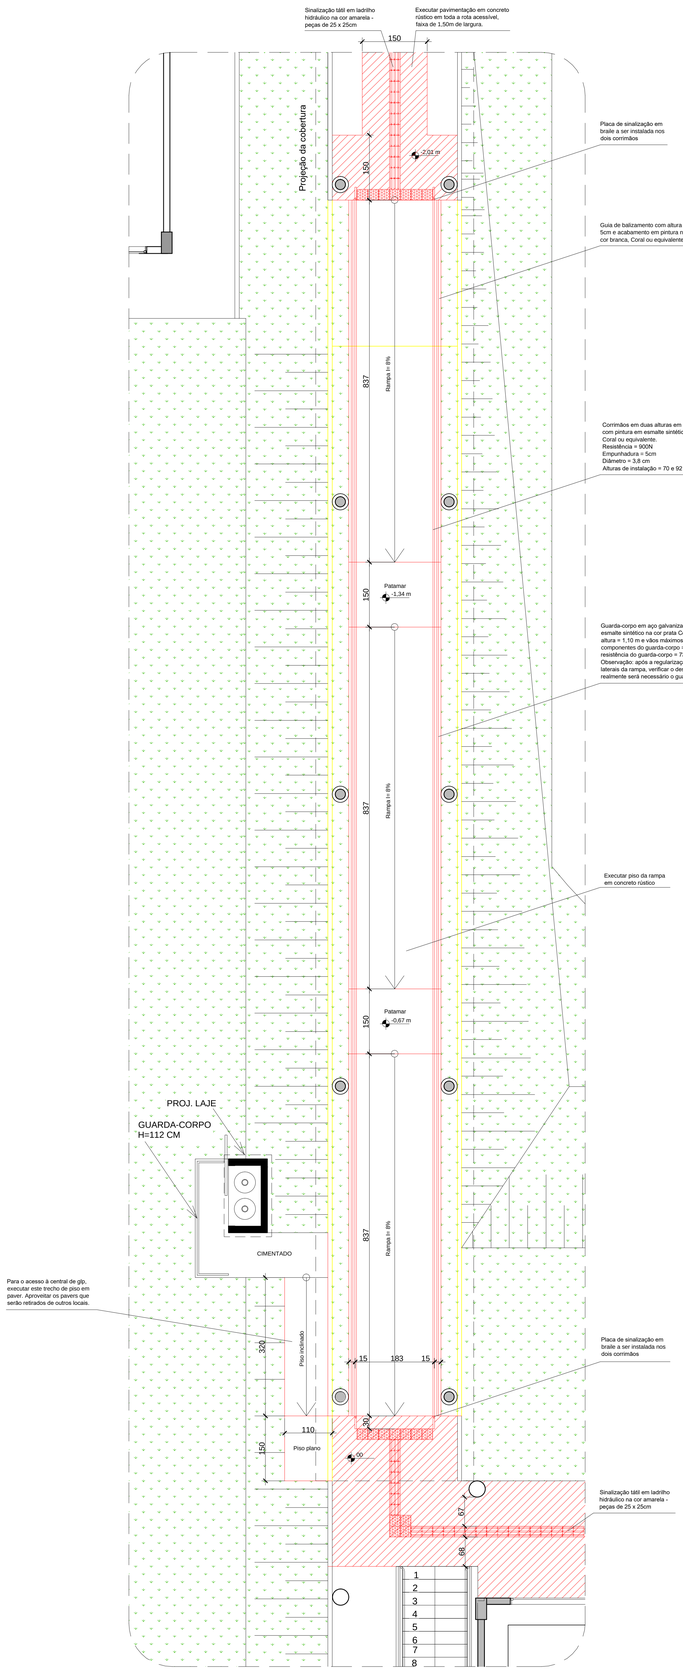

DET.01 - RAMPA ENTRE O ADM. E O SALAS DE AULA - PLANTA - CONSTRUIR E DEMOLIR

ESC: 1/50

LEGENDA
a construir
a demolir
a manter

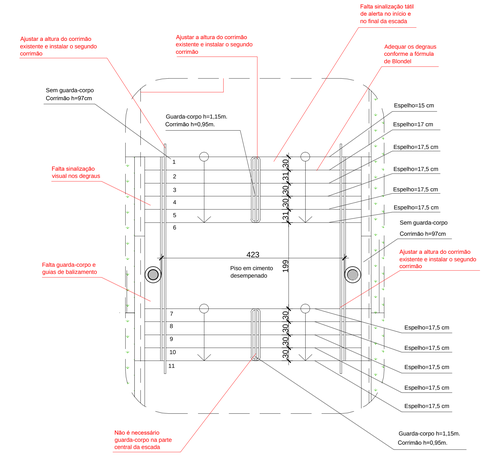

DET.02 - ESCADA ENTRE O ADM E O AUDITÓRIO - PLANTA - SITUAÇÃO ATUAL/DIAGNÓSTICO

ESC: 1/50

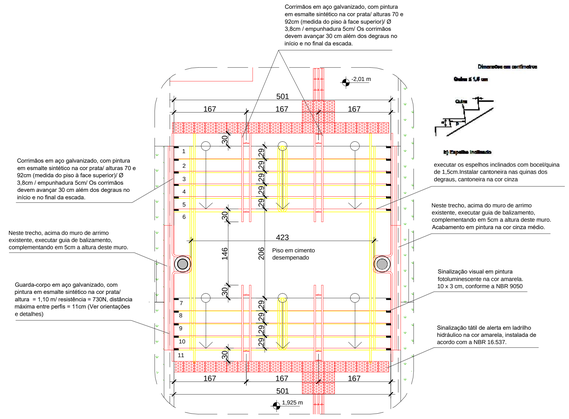

DET.02 - ESCADA ENTRE O ADM E O AUDITÓRIO - PLANTA - CONSTRUIR E DEMOLIR

ESC: 1/50

LEGENDA
a construir
a demolir
a manter

SETOR: ÁREAS ESPECIAIS

ENDEREÇO: VIA M5, QNM 40, ÁREA ESPECIAL 01, TAGUATINGA NORTE - DF

PROPRIETÁRIO: INSTITUTO FEDERAL DE EDUCAÇÃO, CIÊNCIA E TECNOLOGIA DE BRASÍLIA

AUTOR DO PROJETO: ARQ. E URB. JANAÍNA CÂNDIDA DA SILVA - CAU A37815-1

AUTOR DO PROJETO: ARQ. E URB. JOSÉ CLÁUDIO SILVA SANTOS - CAU A66332-8

AUTOR DO PROJETO: ARQ. E URB. ROGÉRIO OLIVEIRA DE ARAÚJO - CAU A75081-6

RESP. TÉCNICO:

PROPRIETÁRIO: INSTITUTO FEDERAL DE EDUCAÇÃO, CIÊNCIA E TECNOLOGIA DE BRASÍLIA

AUTOR DO PROJETO: ARQ. E URB. JANAÍNA CÂNDIDA DA SILVA - CAU A37815-1

AUTOR DO PROJETO: ARQ. E URB. JOSÉ CLÁUDIO SILVA SANTOS - CAU A66332-8

AUTOR DO PROJETO: ARQ. E URB. ROGÉRIO OLIVEIRA DE ARAÚJO - CAU A75081-6

RESP. TÉCNICO:

INSTITUTO FEDERAL DE EDUCAÇÃO, CIÊNCIA E TECNOLOGIA

PROJETO DE ARQUITETURA - MODIFICAÇÃO COM ACRÉSCIMO DE ÁREA

INSTITUTO FEDERAL DE EDUCAÇÃO, CIÊNCIA E TECNOLOGIA DE BRASÍLIA - CAMPUS TAGUATINGA

CONTEÚDO: BLOCO ADMINISTRATIVO — DET.01 E DET.02

ÁREA TERRENO: 30.000,00 m² — ÁREA CONSTRUÇÃO: 10.135,98 m²

DATA: NOVEMBRO 2019 — ESCALA: indicada nos desenhos — DESENHO: IFB

PRANCHA 3/3