




FACHADA 02 - SITUAÇÃO ATUAL  
1 : 100

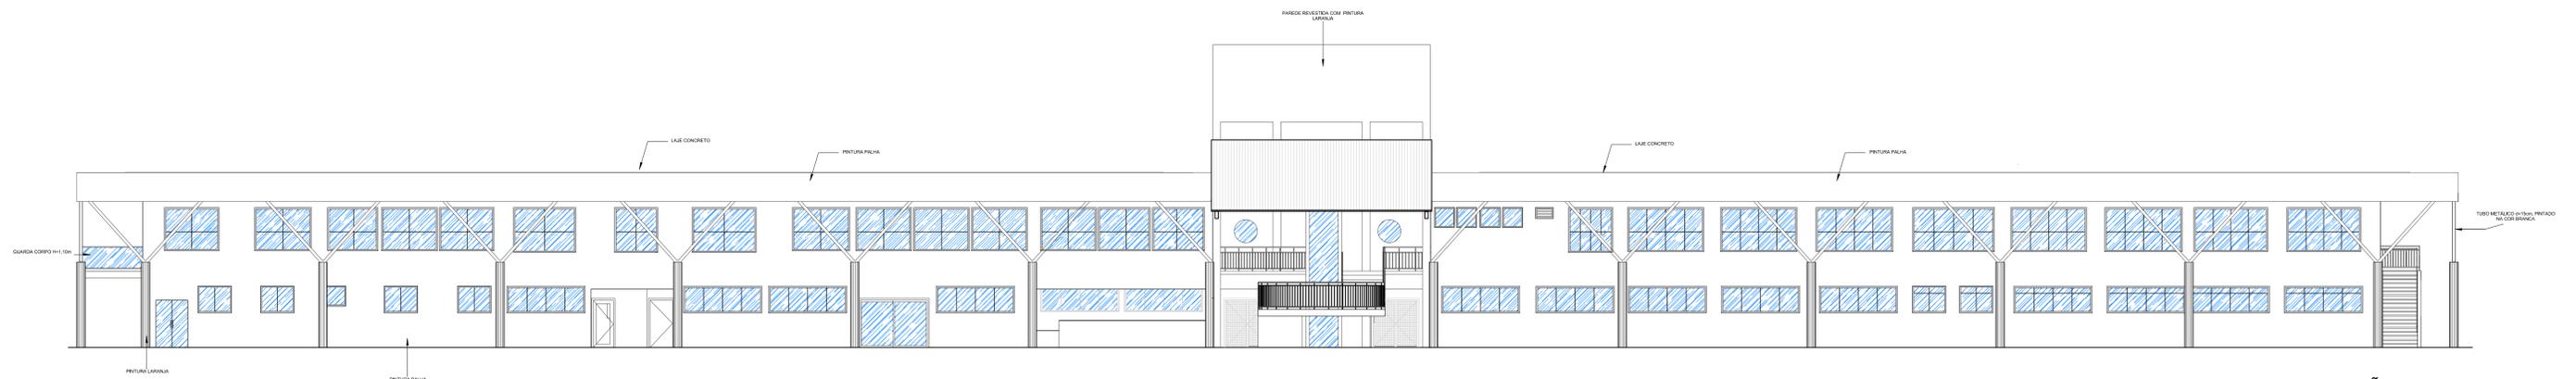

FACHADA 04 - SITUAÇÃO ATUAL  
1 : 100

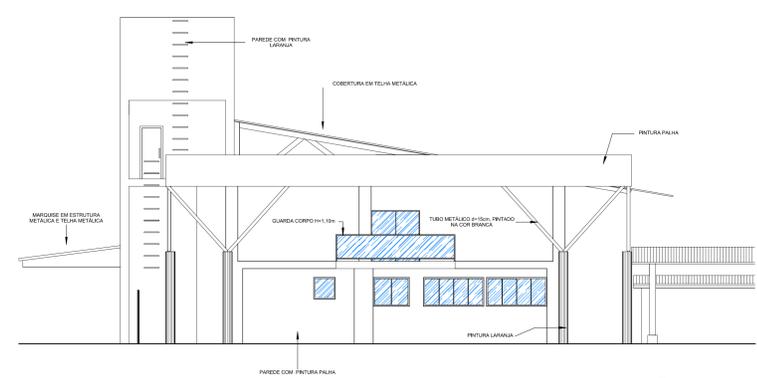

FACHADA 01 - SITUAÇÃO ATUAL  
1 : 100

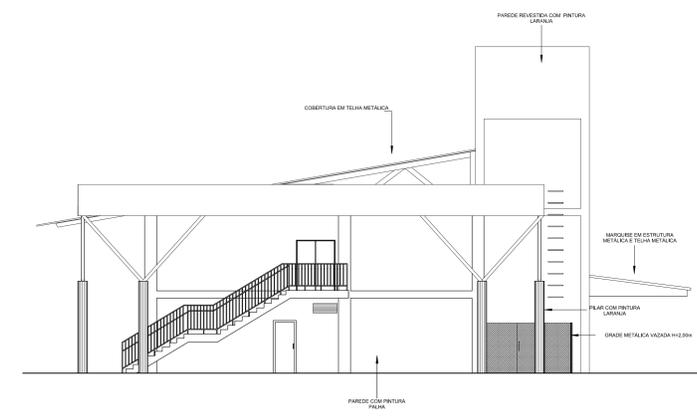

FACHADA 03 - SITUAÇÃO ATUAL  
1 : 100

SETOR: ÁREAS ESPECIAIS	
ENDEREÇO: VIA MS, QM 40, ÁREA ESPECIAL 01, TAGUATINGA NORTE - DF	
PROPRIETÁRIO: INSTITUTO FEDERAL DE EDUCAÇÃO, CIÊNCIA E TECNOLOGIA DE BRASÍLIA	
AUTOR DO PROJETO: ARQ. E URB. JANAINA CÂNDIDA DA SILVA - CAU A37815-1	
AUTOR DO PROJETO: ARQ. E URB. JOSÉ CLÁUDIO SILVA SANTOS - CAU A66332-8	
AUTOR DO PROJETO: ARQ. E URB. ROGERIO OLIVEIRA DE ARAÚJO - CAU A75081-6	
RESP. TÉCNICO:	
PROPRIETÁRIO: INSTITUTO FEDERAL DE EDUCAÇÃO, CIÊNCIA E TECNOLOGIA DE BRASÍLIA	
AUTOR DO PROJETO: ARQ. E URB. JANAINA CÂNDIDA DA SILVA - CAU A37815-1	
AUTOR DO PROJETO: ARQ. E URB. JOSÉ CLÁUDIO SILVA SANTOS - CAU A66332-8	
AUTOR DO PROJETO: ARQ. E URB. ROGERIO OLIVEIRA DE ARAÚJO - CAU A75081-6	
RESP. TÉCNICO:	
 PROJETO DE ARQUITETURA - MODIFICAÇÃO COM ACRESCIMO DE ÁREA INSTITUTO FEDERAL DE EDUCAÇÃO, CIÊNCIA E TECNOLOGIA DE BRASÍLIA - CAMPUS TAGUATINGA CONTEÚDO: BLOCO ADMINISTRATIVO FACHADAS ÁREA TERRENO: 30.000,00 m <sup>2</sup> ÁREA CONSTRUÇÃO: 10.135,98 m <sup>2</sup> DATA: NOVEMBRO 2019 ESCALA: indicada nos desenhos DESENHO: IFB	
PRANCHA 4/6	