




SITUAÇÃO ATUAL SANITÁRIOS FEMININO - AUDITÓRIO
Escala 1/50

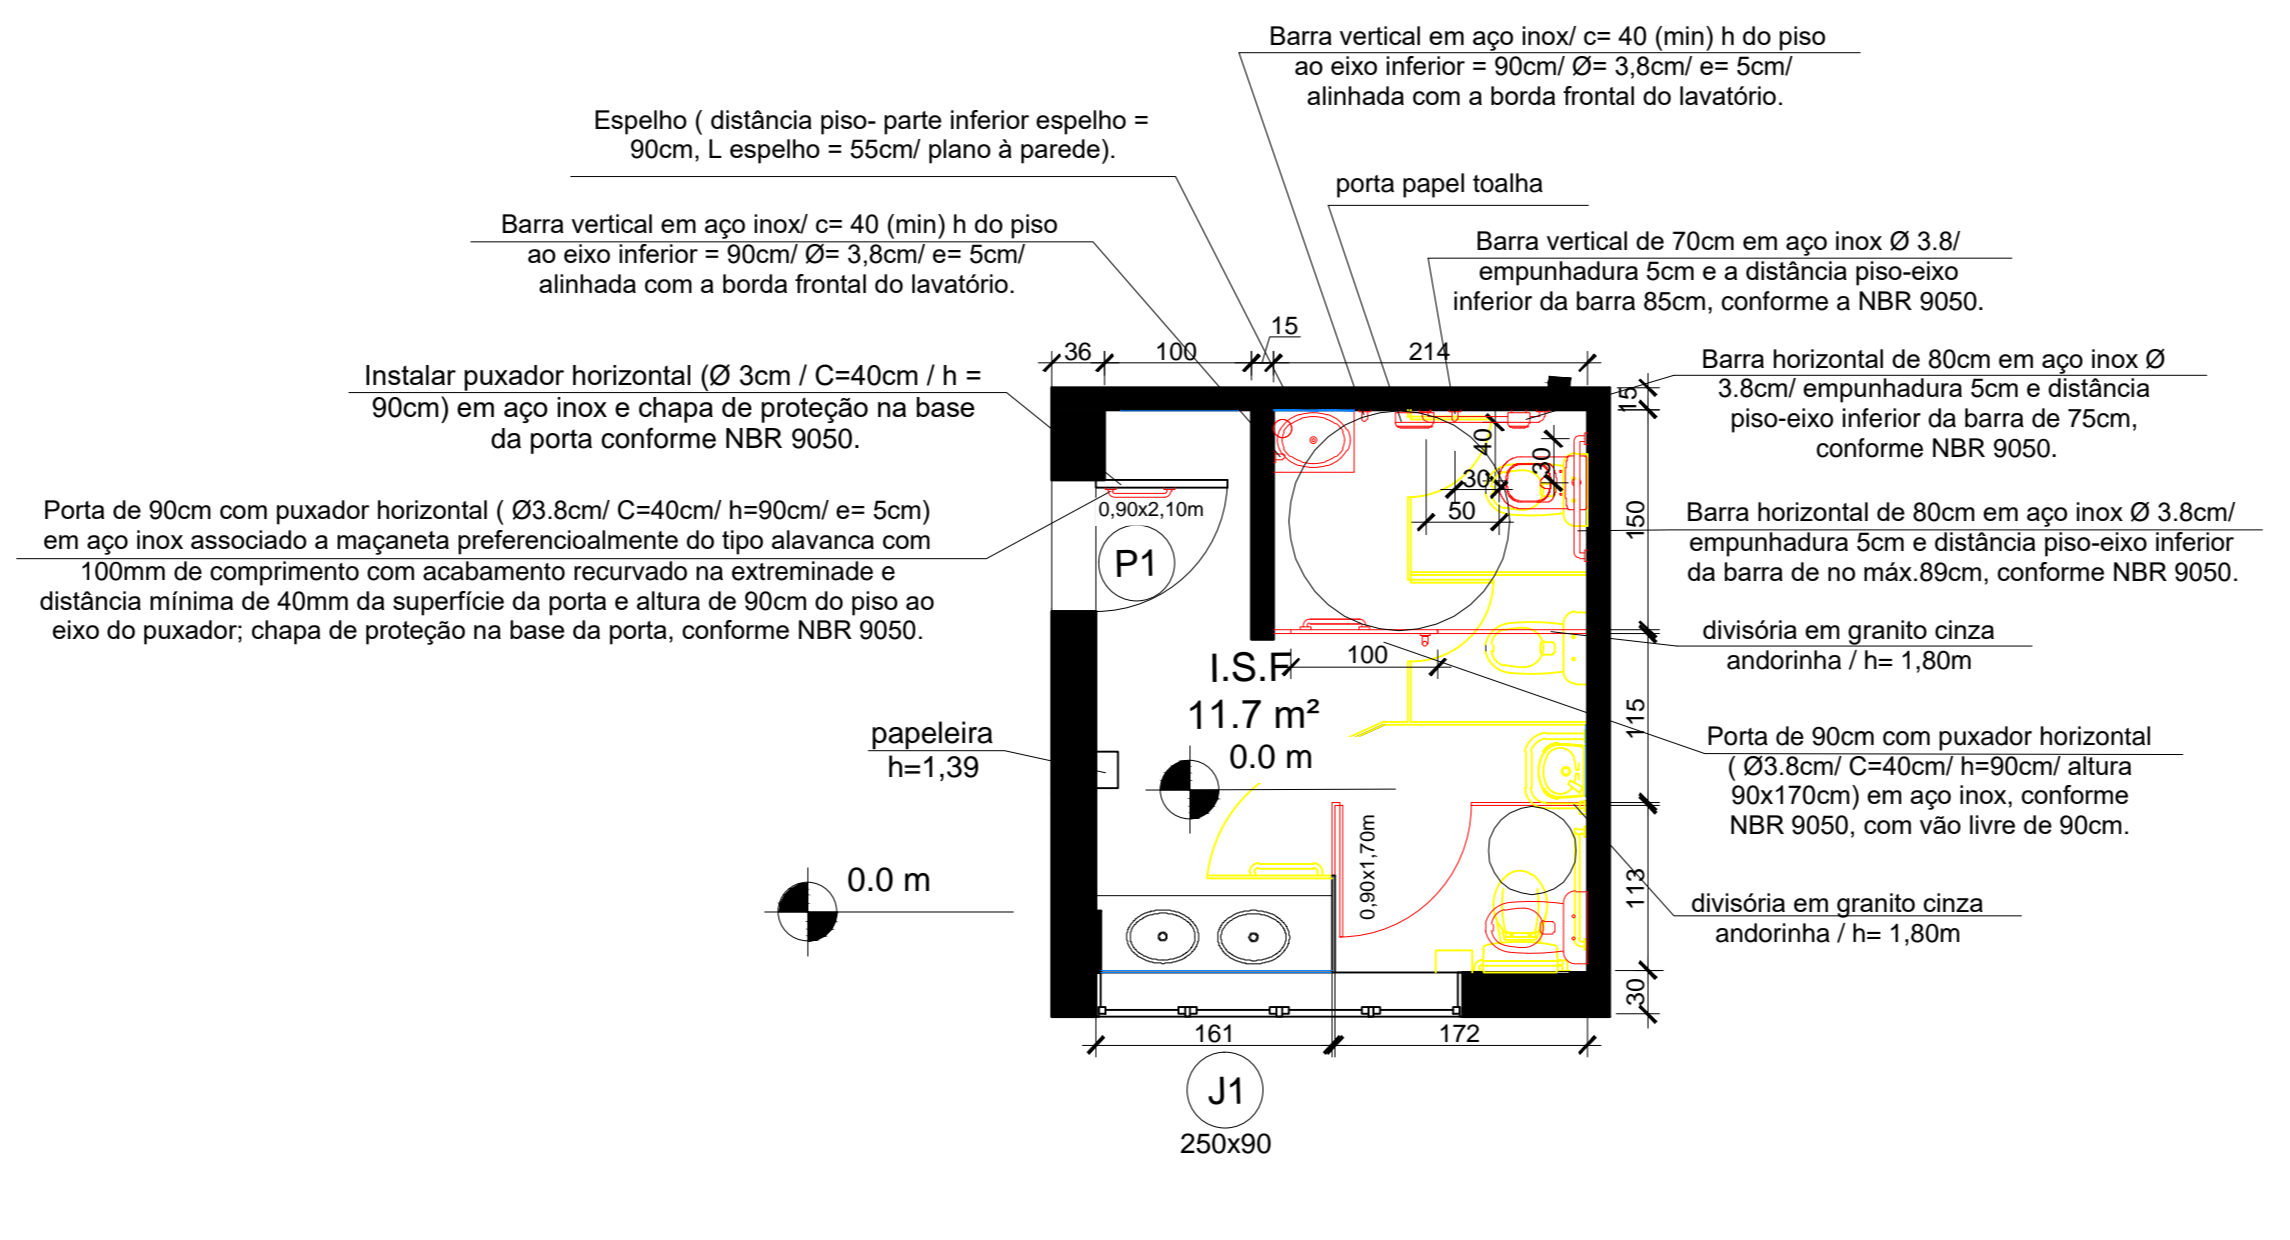

PROJETO DE MODIFICAÇÃO SANITÁRIO FEMININO - AUDITÓRIO
Escala 1/50

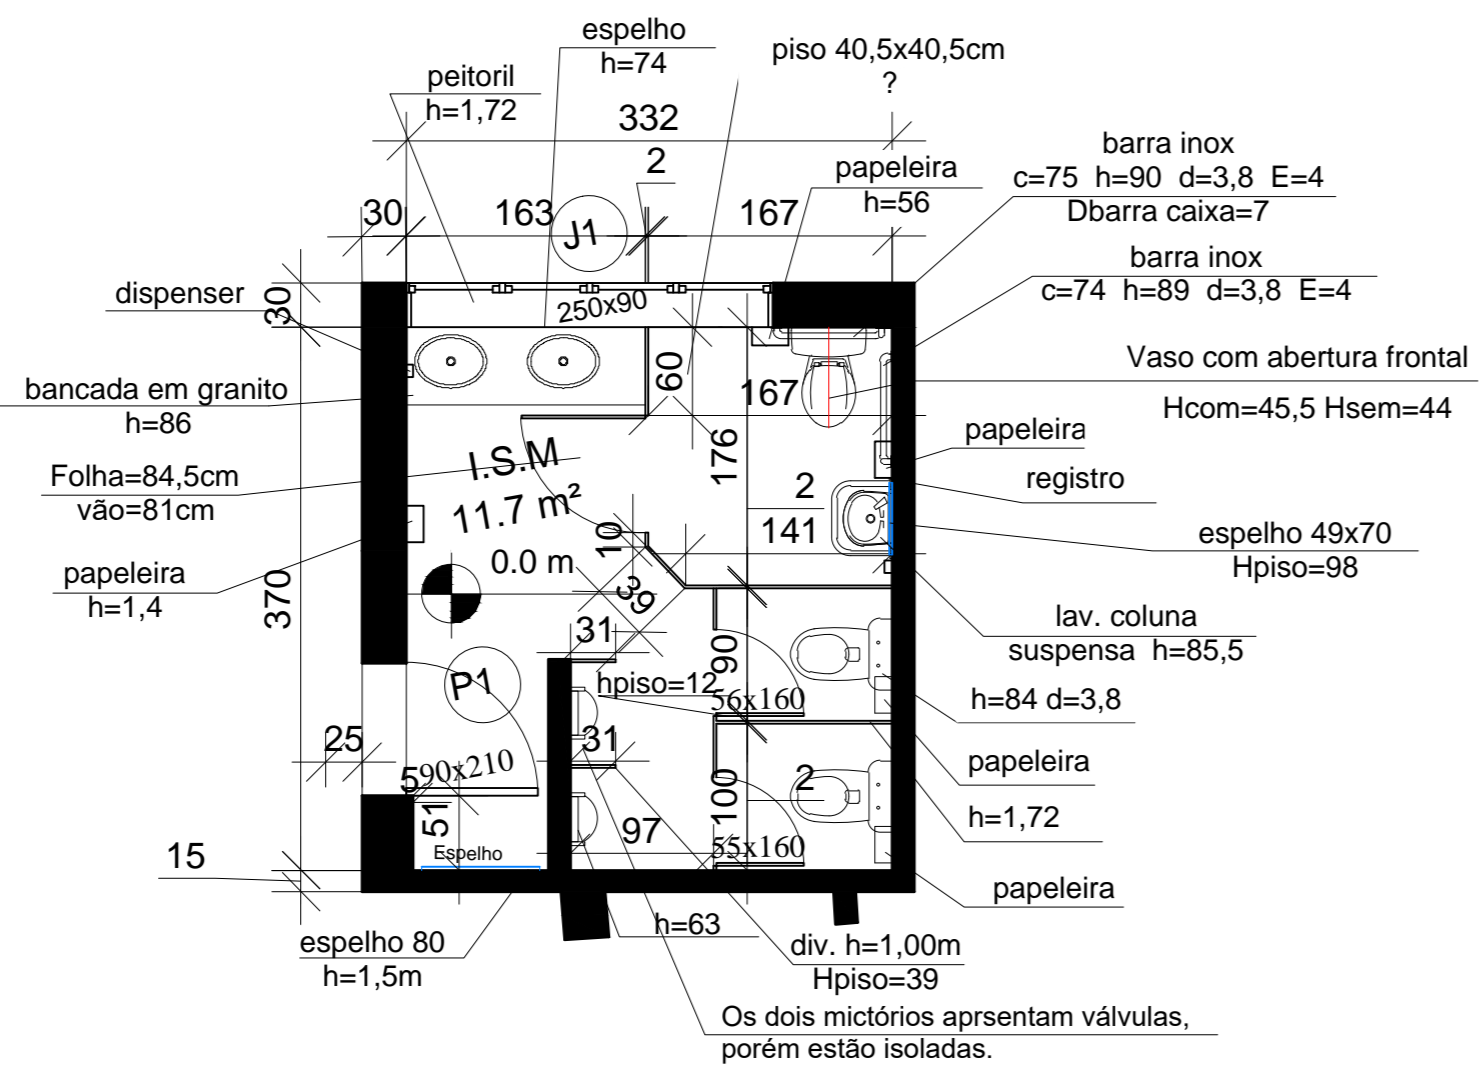

SITUAÇÃO ATUAL SANITÁRIOS MASCULINO - AUDITÓRIO
Escala 1/50

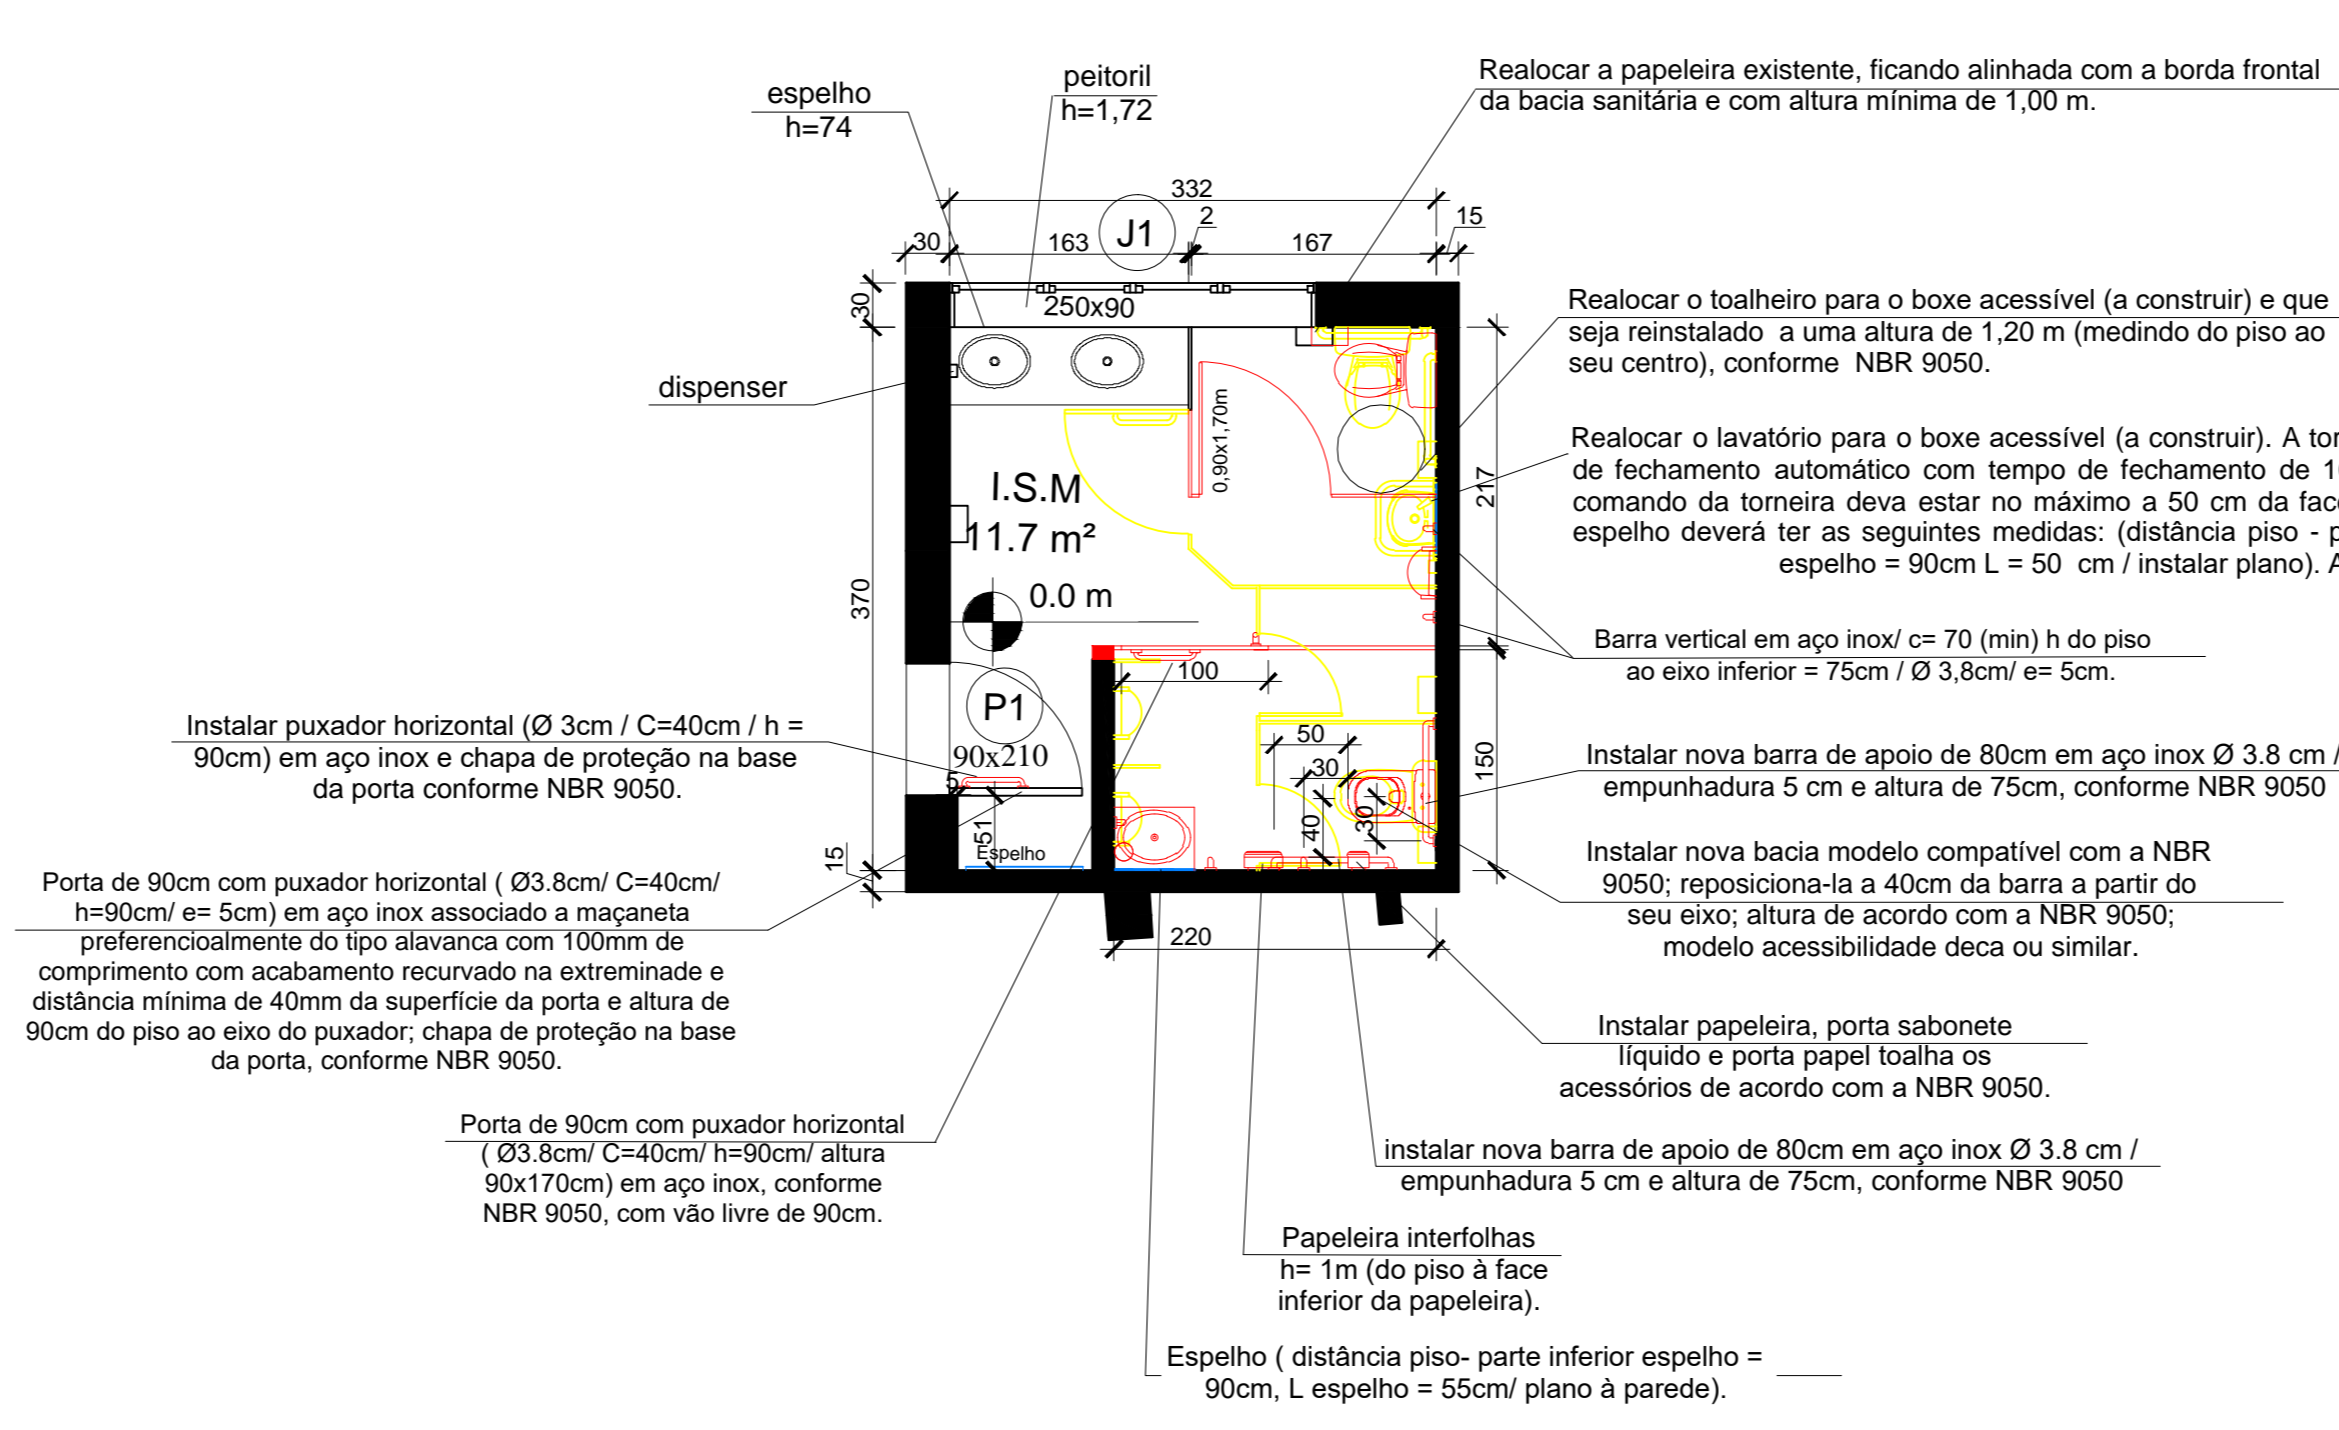

PROJETO DE MODIFICAÇÃO SANITÁRIO MASCULINO - AUDITÓRIO
Escala 1/50

SETOR: ÁREAS ESPECIAIS
ENDEREÇO: VIA MR. GOM 40, ÁREA ESPECIAL 01, TAGUATINGA NORTE - DF
PROPRIETÁRIO: INSTITUTO FEDERAL DE EDUCAÇÃO, CIÊNCIA E TECNOLOGIA DE BRASÍLIA
AUTOR DO PROJETO: ARQ. E URB. JANAÍNA CÂNDIDA DA SILVA - CAU A37815-1
AUTOR DO PROJETO: ARQ. E URB. JOSÉ CLÁUDIO SILVA SANTOS - CAU A66332-8
AUTOR DO PROJETO: ARQ. E URB. ROGÉRIO OLIVEIRA DE ARAÚJO - CAU A75081-6
RESP. TÉCNICO:
PROPRIETÁRIO: INSTITUTO FEDERAL DE EDUCAÇÃO, CIÊNCIA E TECNOLOGIA DE BRASÍLIA
AUTOR DO PROJETO: ARQ. E URB. JANAÍNA CÂNDIDA DA SILVA - CAU A37815-1
AUTOR DO PROJETO: ARQ. E URB. JOSÉ CLÁUDIO SILVA SANTOS - CAU A66332-8
AUTOR DO PROJETO: ARQ. E URB. ROGÉRIO OLIVEIRA DE ARAÚJO - CAU A75081-6
RESP. TÉCNICO: