



PLANTA BAIXA
1 : 75

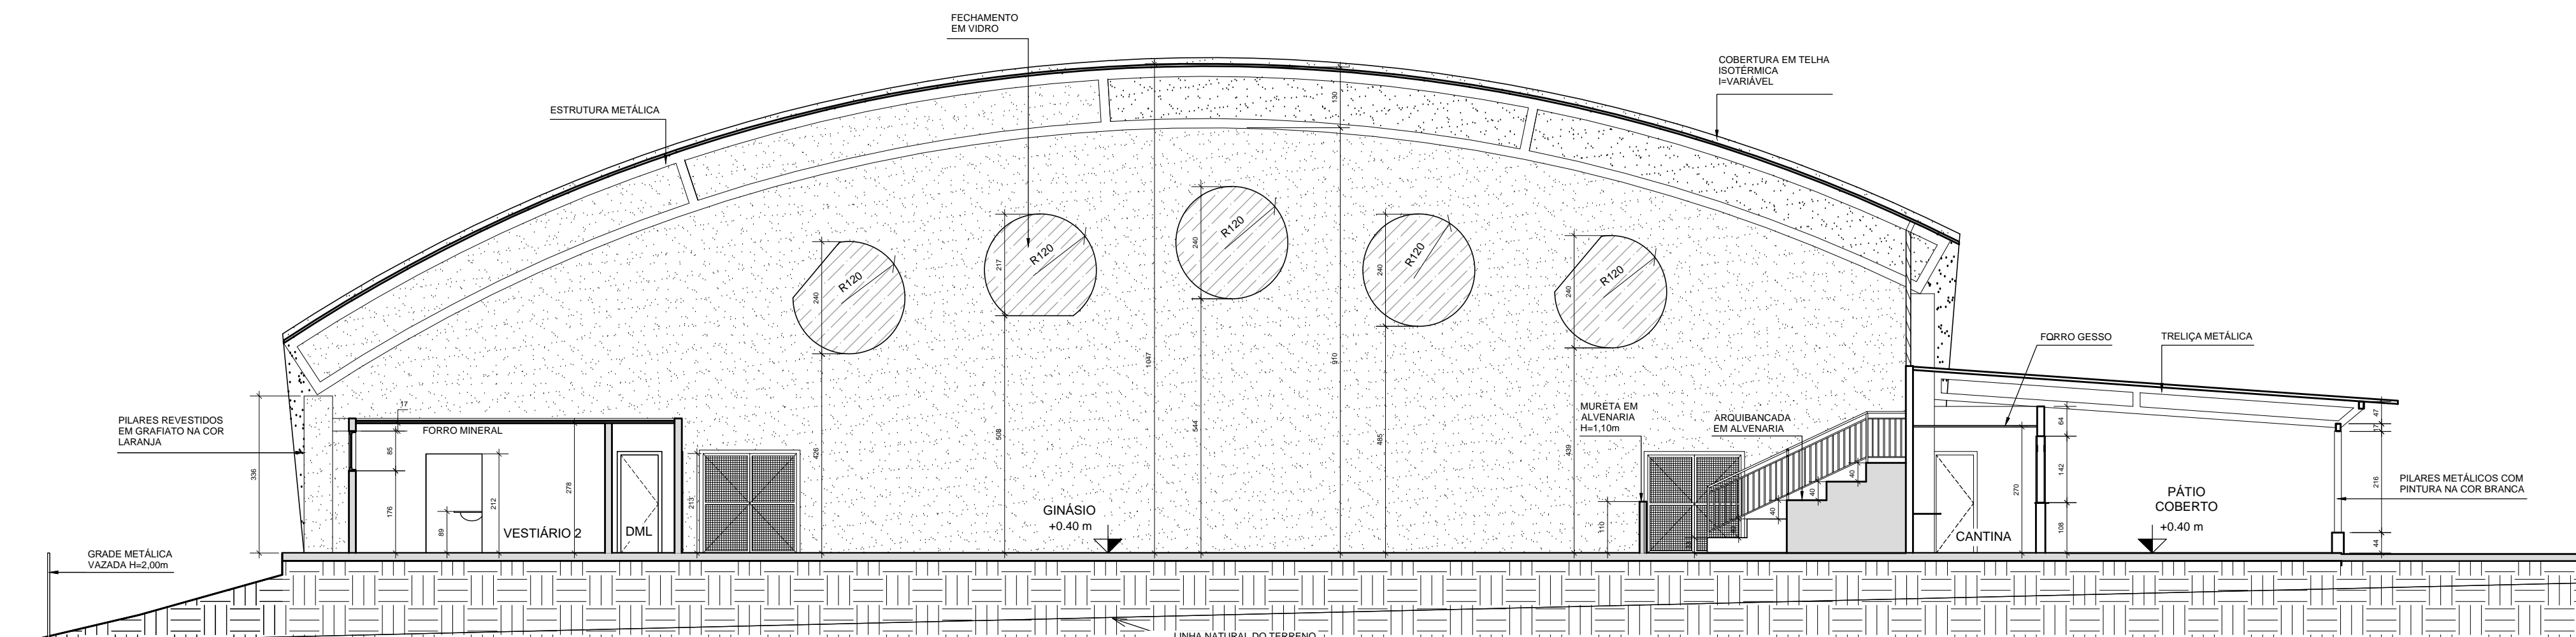

CORTE 1 - SITUAÇÃO ATUAL
1 : 100

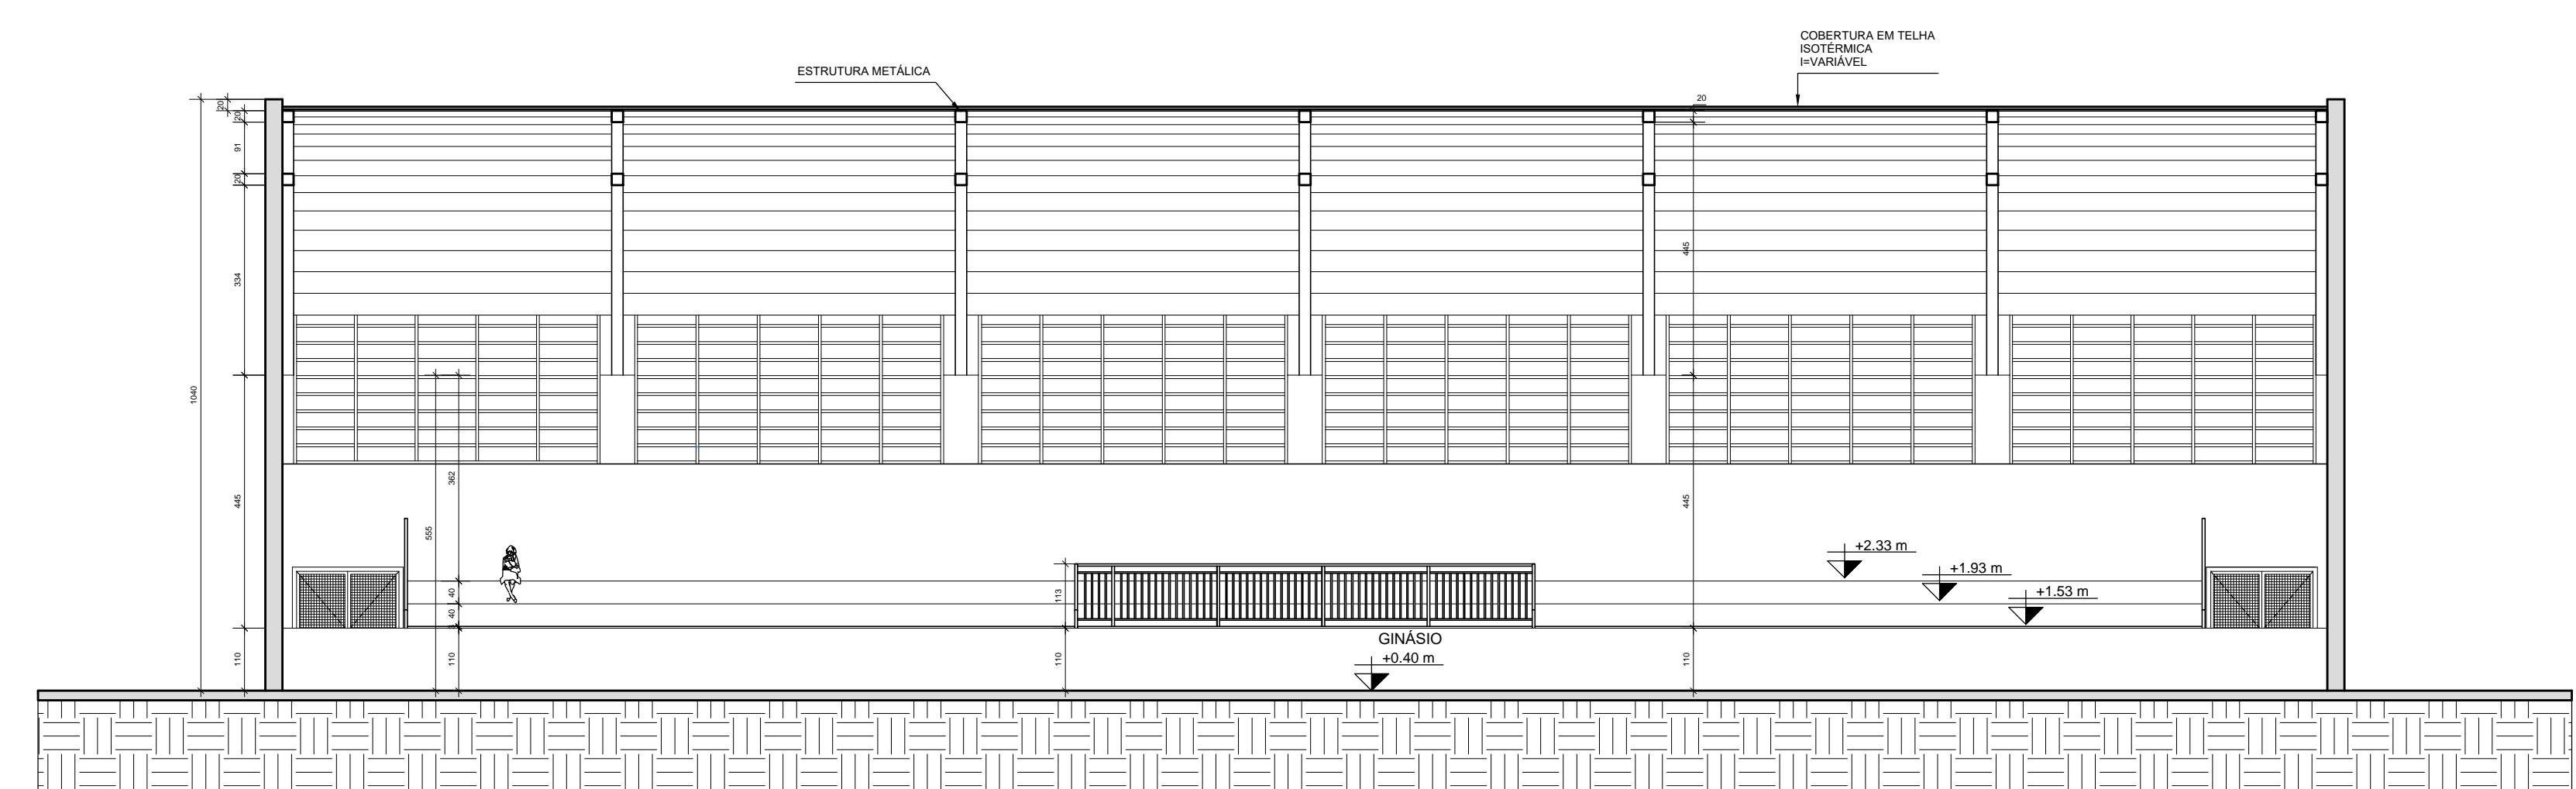


CORTE 2 - SITUAÇÃO ATUAL
1 : 100

QUADRO ABERTURAS (PORTAS)

PORTAS	DIMENSÕES	MATERIAL	TIPO
P1	80x210	PORTA DE MADEIRA	PORTA ABRIR
P2	80x210	VENEZIANA DE ALUMÍNIO	PORTA ABRIR
PG1	200x213	PORTÃO DE GRADE	PORTÃO ABRIR 2 FOLHAS
PG2	300x210	PORTÃO DE GRADE	PORTÃO ABRIR 2 FOLHAS
PG3	160x210	PORTÃO DE GRADE	PORTÃO ABRIR 2 FOLHAS
PG4	160x210	PORTÃO DE GRADE	PORTÃO ABRIR 2 FOLHAS

QUADRO DE ABERTURAS (JANELAS)

JANELAS	DIMENSÕES	MATERIAL	TIPO
J1	90x85x176	JANELA DE ALUMÍNIO	JANELA MÁXIMO AR
J2	350x54x176	JANELA DE ALUMÍNIO	JANELA MÁXIMO AR
J3	250x85x176	JANELA DE ALUMÍNIO	JANELA MÁXIMO AR
J4	190x85x176	JANELA DE ALUMÍNIO	JANELA MÁXIMO AR
J5	132x85x176	JANELA DE ALUMÍNIO	JANELA MÁXIMO AR
J6	266x85x176	JANELA DE ALUMÍNIO	JANELA MÁXIMO AR
J7	459x102x108	JANELA DE ALUMÍNIO	JANELA CORRER
J8	307x102x108	JANELA DE ALUMÍNIO	JANELA CORRER
J9	150x100x110	JANELA DE ALUMÍNIO	JANELA CORRER - VENEZIANA

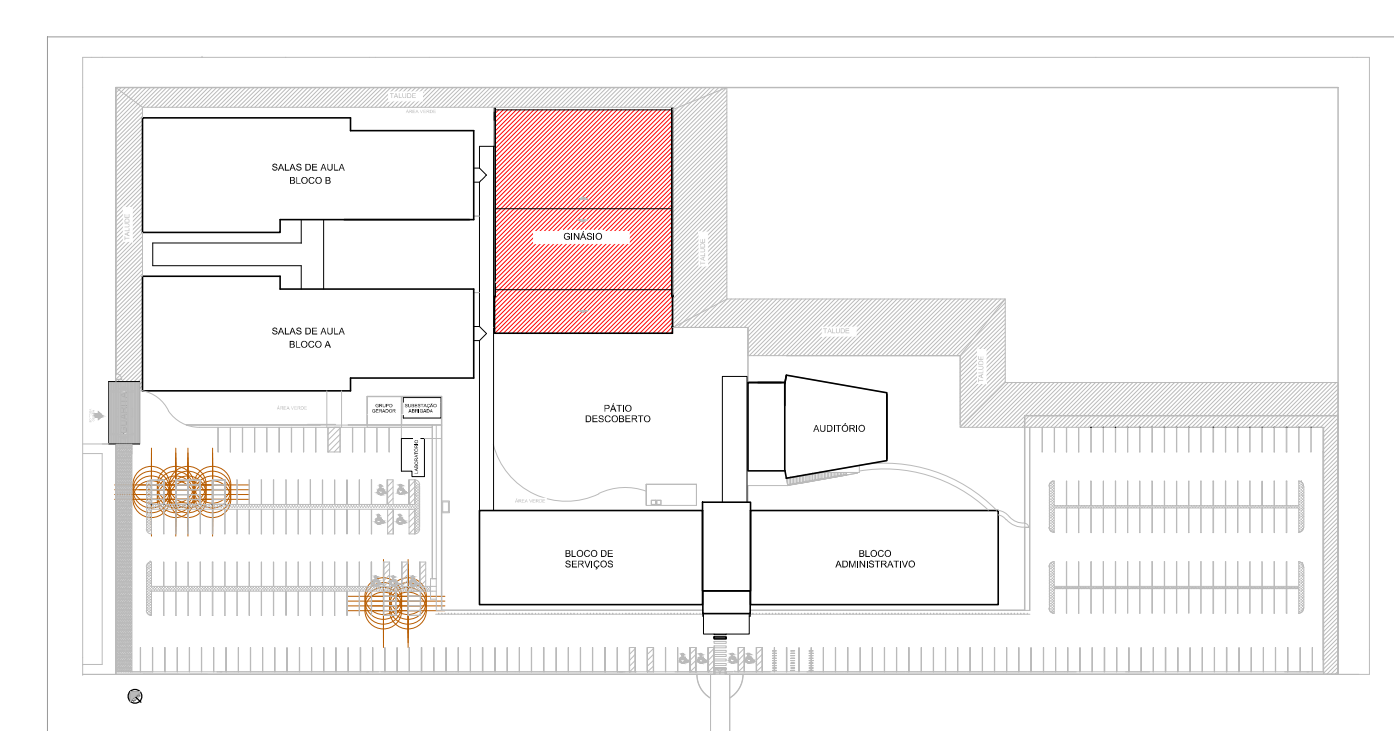

PLANTA DE LOCAÇÃO
1 : 1500

SETOR: ÁREAS ESPECIAIS
 ENDEREÇO: VIA MS, QM 40, AE 01, TAGUATINGA NORTE
 PROPRIETÁRIO: INSTITUTO FEDERAL DE EDUCAÇÃO, CIÊNCIA E TECNOLOGIA DE BRASÍLIA
 AUTOR DO PROJETO: ARG. E URB. JANAINA CÂNDIDA DA SILVA - CAU A37815-1
 AUTOR DO PROJETO: ARG. E URB. ROGERIO OLIVEIRA DE ARAUJO - CAU A75081-6
 RESP. TÉCNICO:
 PROPRIETÁRIO: INSTITUTO FEDERAL DE EDUCAÇÃO, CIÊNCIA E TECNOLOGIA DE BRASÍLIA
 AUTOR DO PROJETO: ARG. E URB. JANAINA CÂNDIDA DA SILVA - CAU A37815-1
 AUTOR DO PROJETO: ARG. E URB. ROGERIO OLIVEIRA DE ARAUJO - CAU A75081-6
 RESP. TÉCNICO: