




PLANTA DE COBERTURA  
1:100

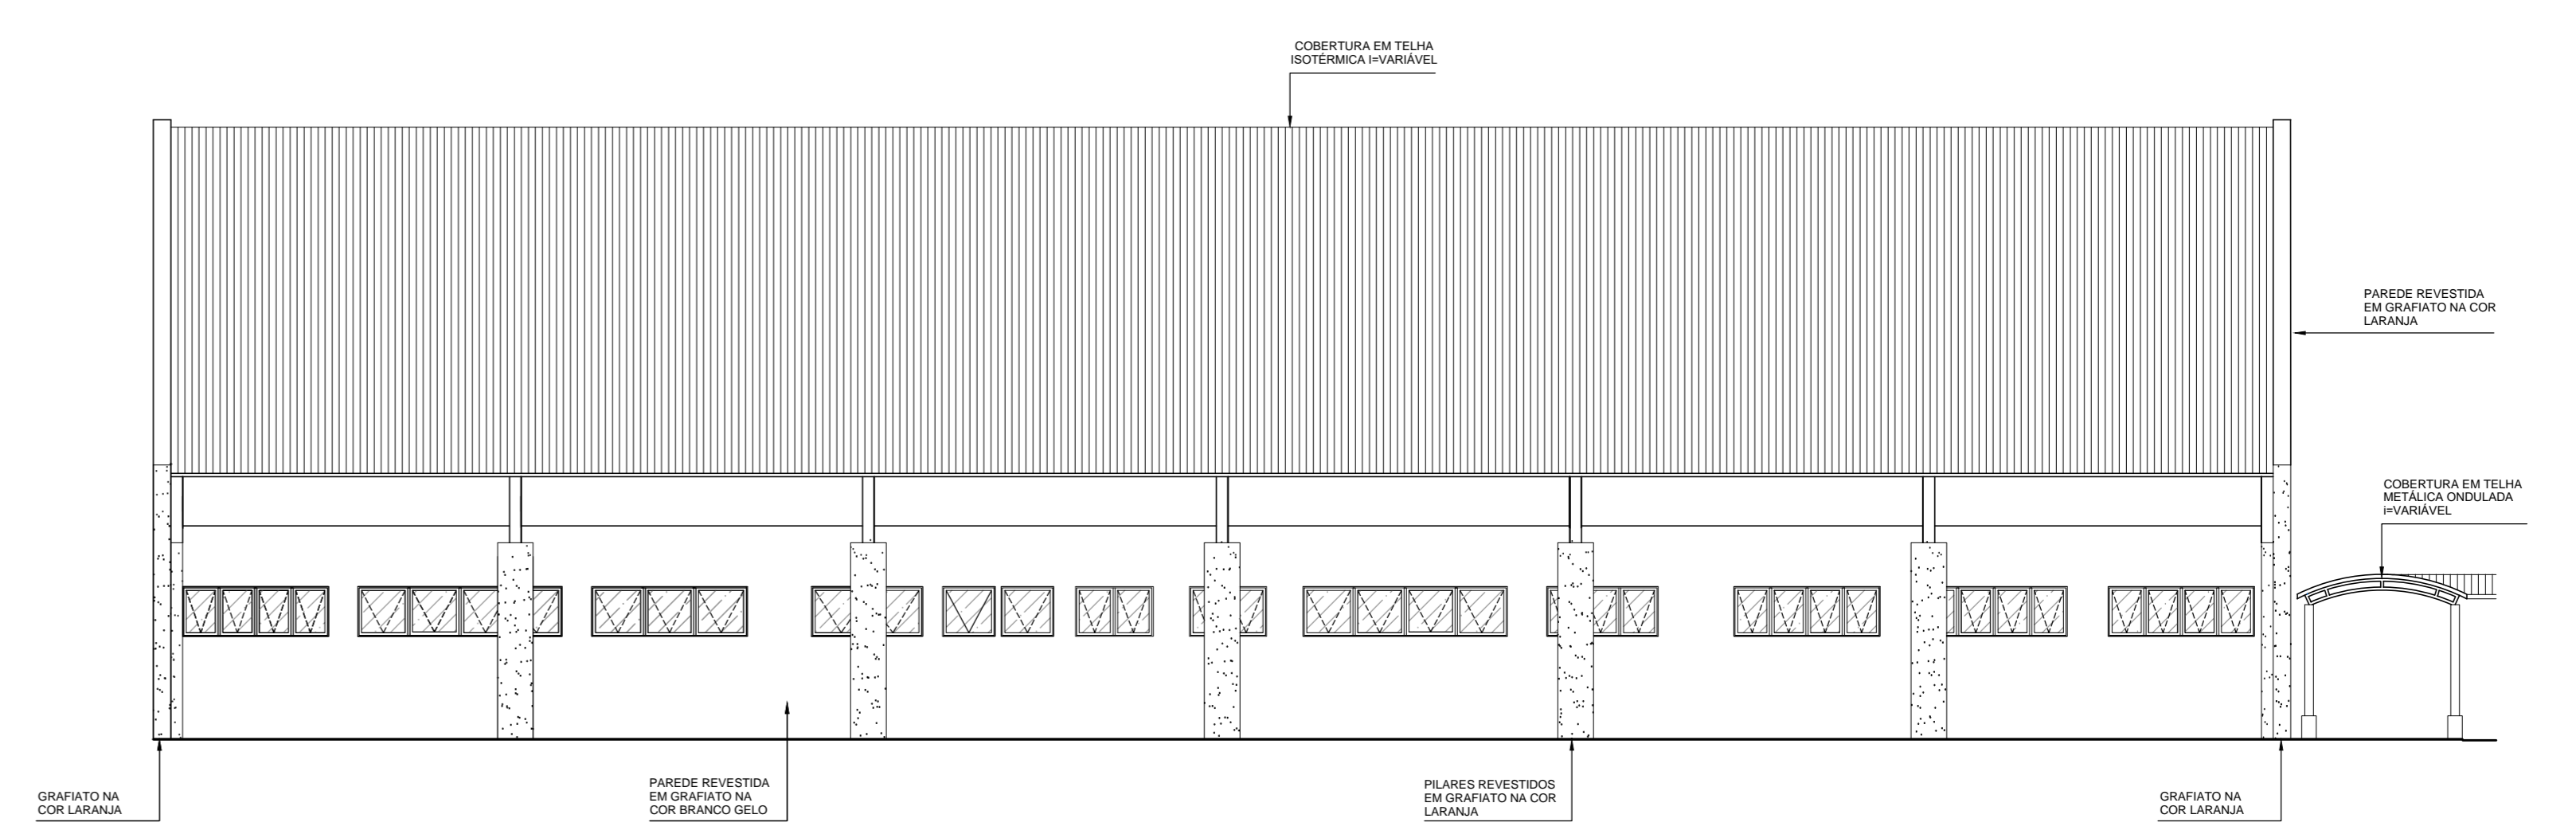


FACHADA 1 - SITUAÇÃO ATUAL  
1:100

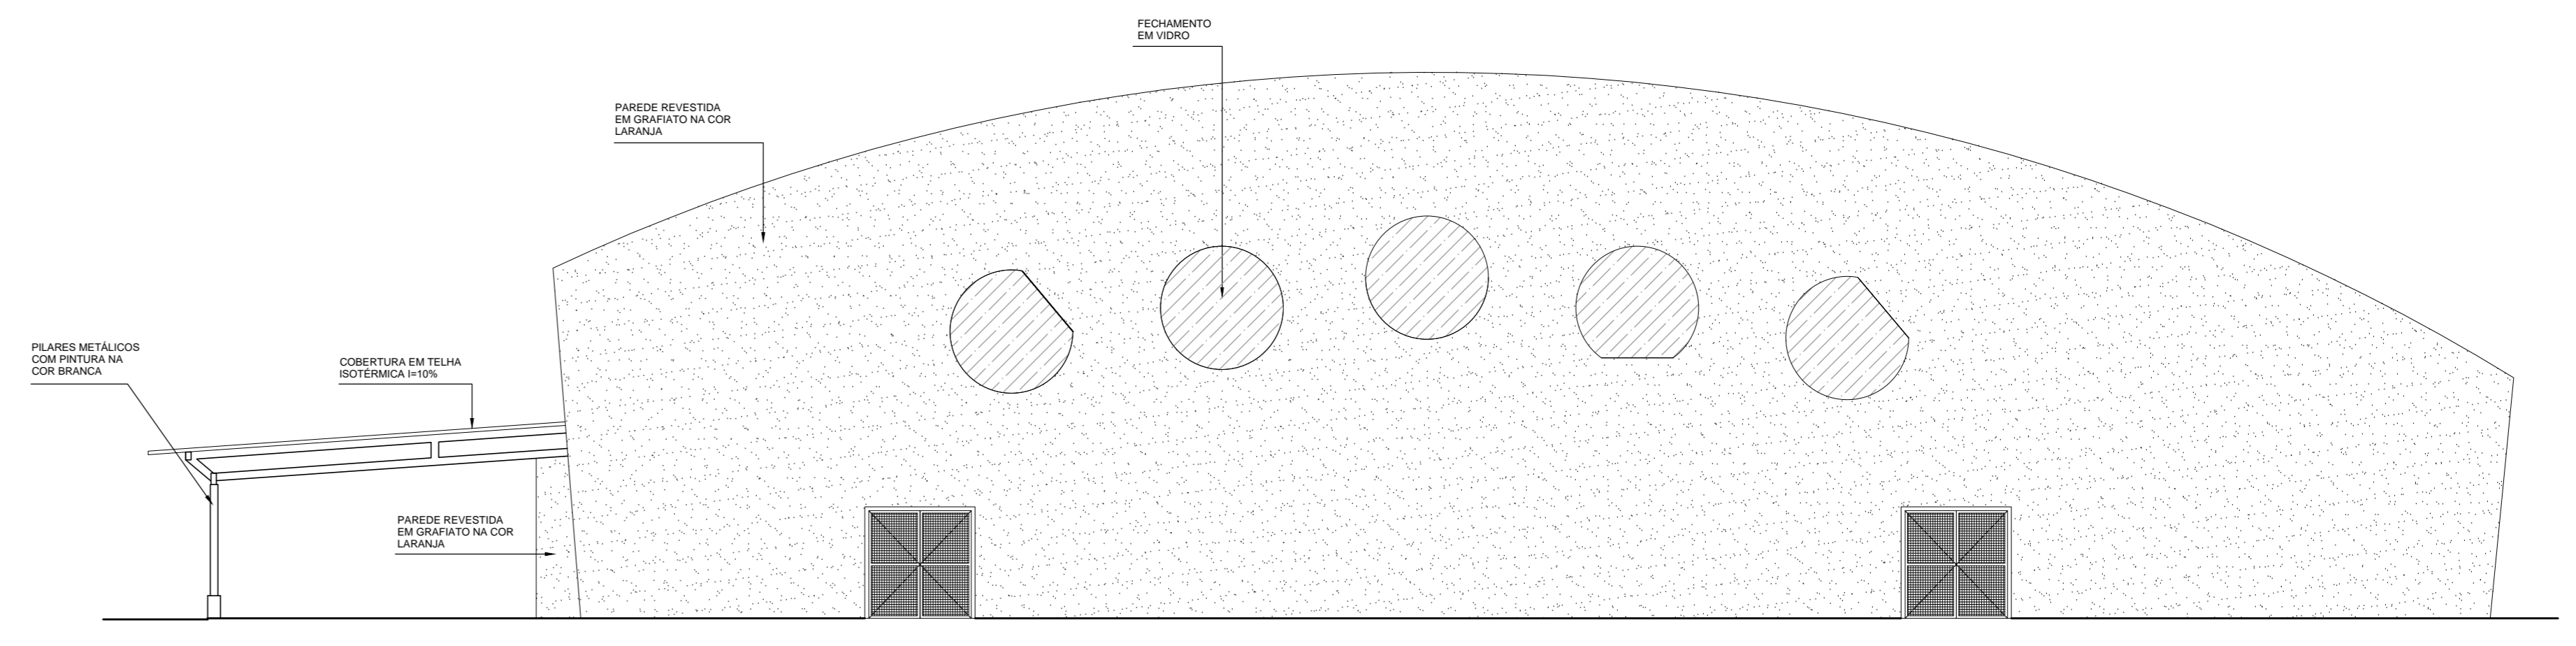


FACHADA 2 - SITUAÇÃO ATUAL  
1:100

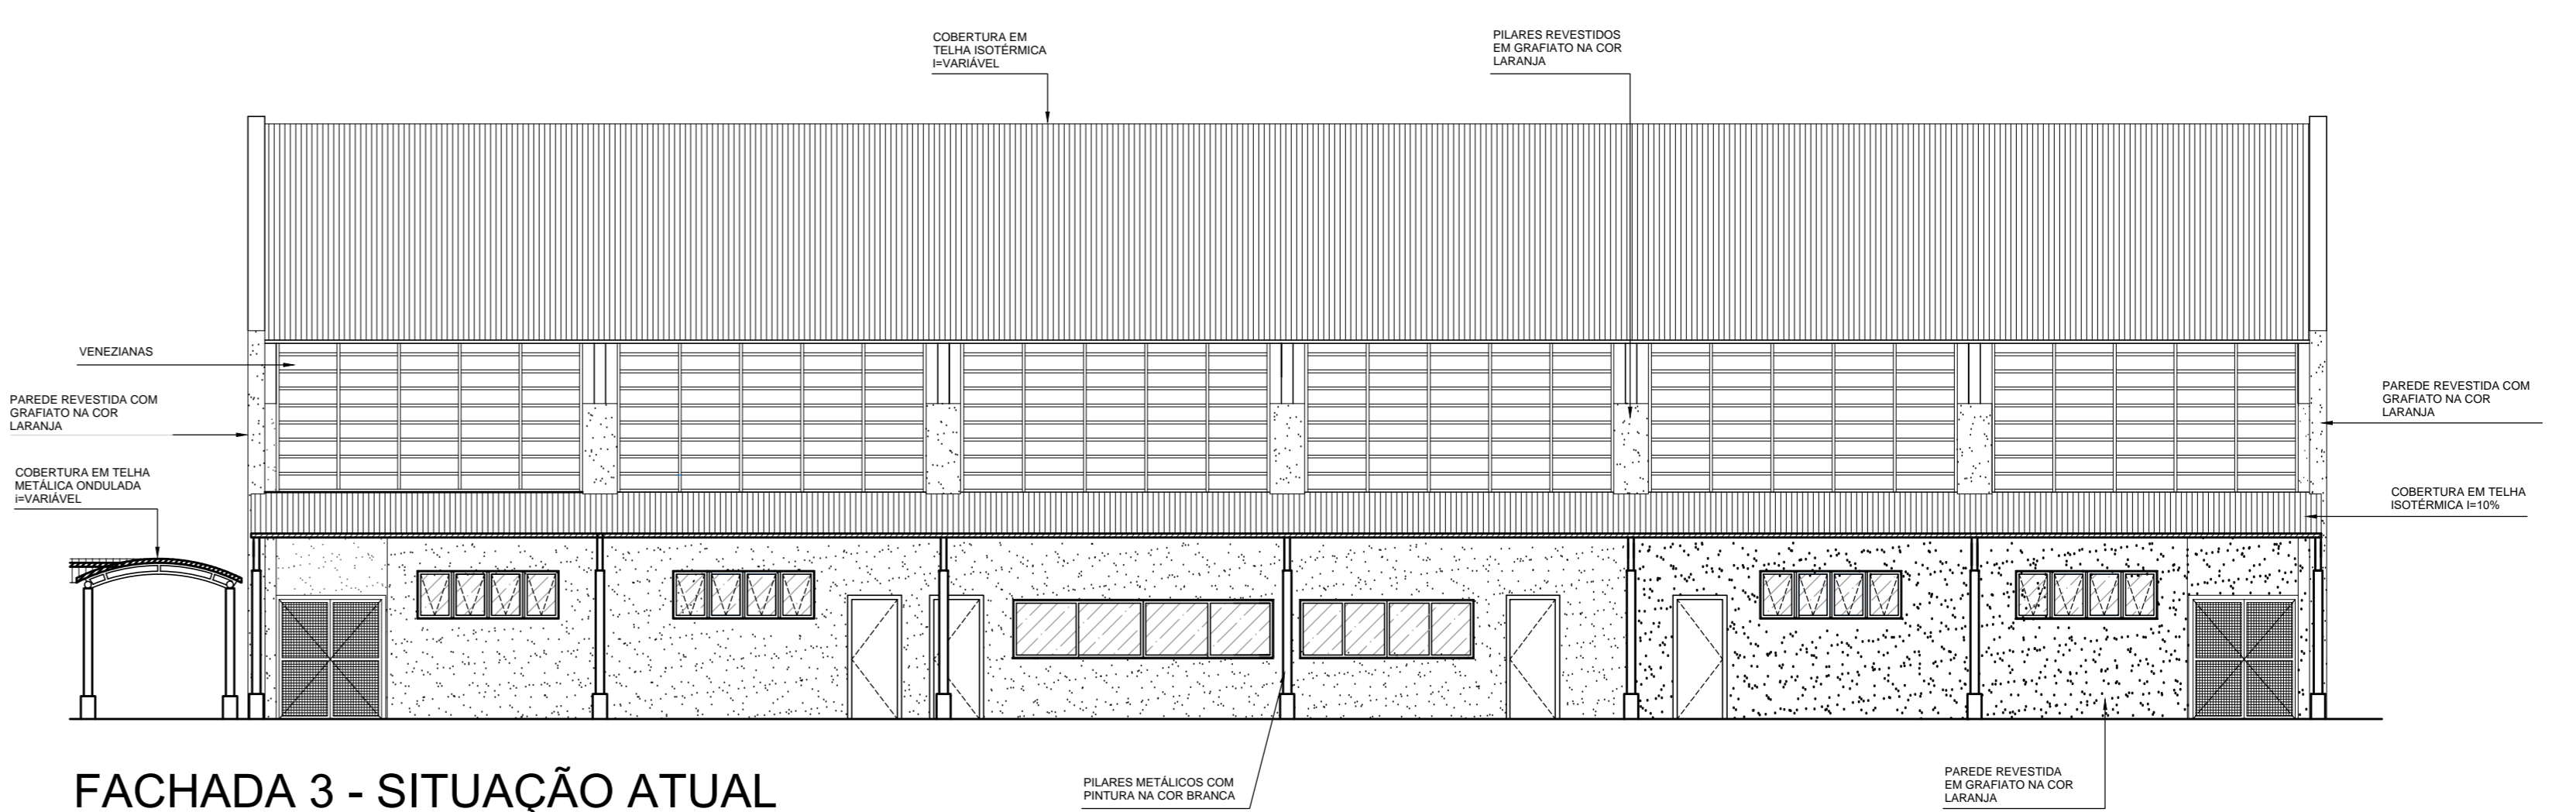


FACHADA 3 - SITUAÇÃO ATUAL  
1:100

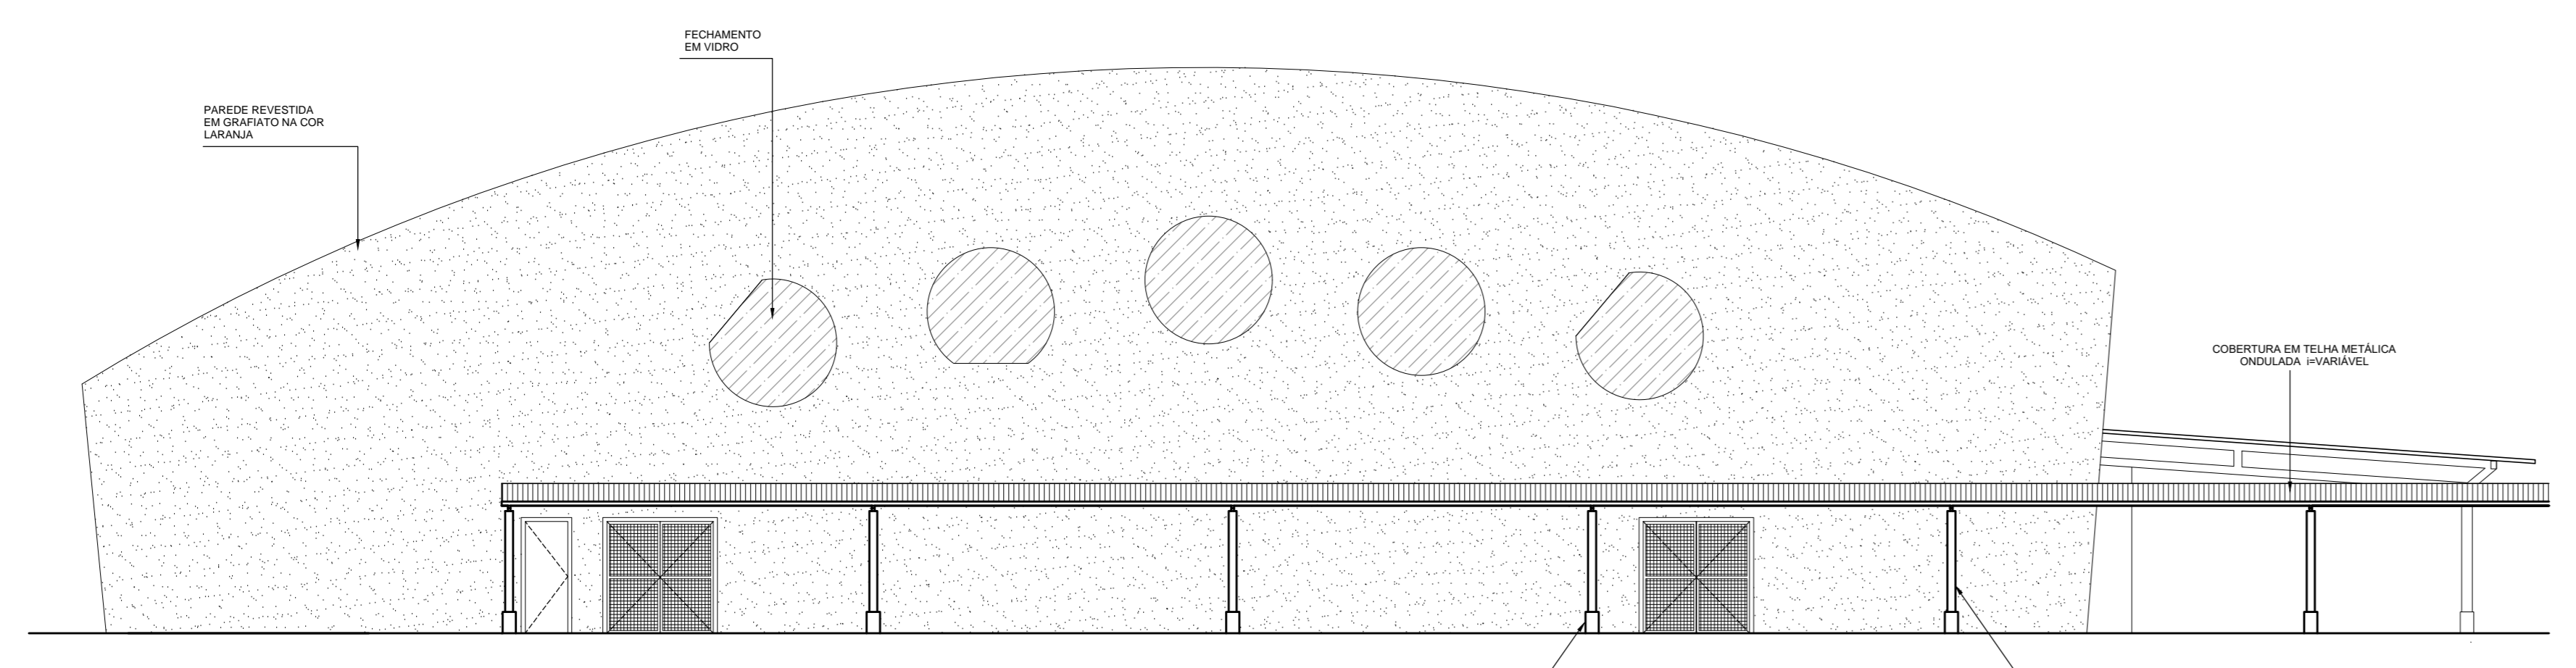

FACHADA 4 - SITUAÇÃO ATUAL  
1:100

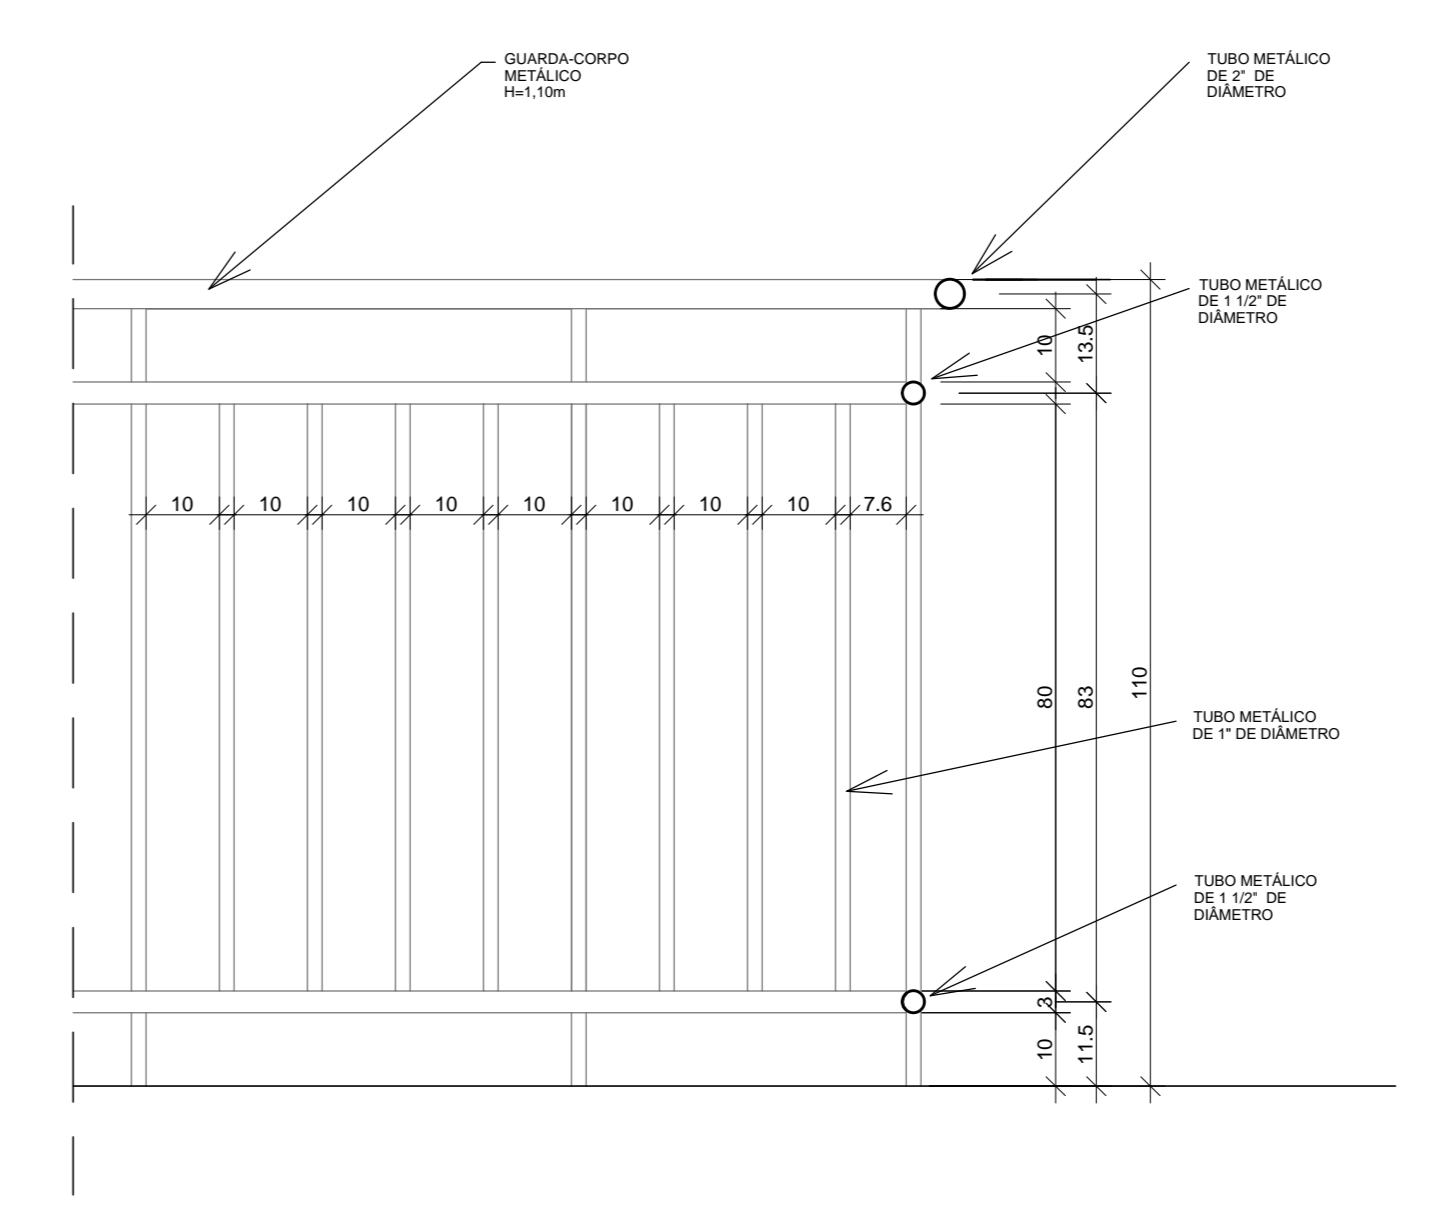

DETALHE DO GUARDA-CORPO  
1:10

SETOR: ÁREAS ESPECIAIS
ENDEREÇO: VIA MS, QM 40, AÉ 01, TAGUATINGA NORTE
PROPRIETÁRIO: INSTITUTO FEDERAL DE EDUCAÇÃO, CIÊNCIA E TECNOLOGIA DE BRASÍLIA
AUTOR DO PROJETO: ARG. E URB. JANAINA CÂNDIDA DA SILVA - CAU A37815-1
AUTOR DO PROJETO: ARG. E URB. ROGERIO OLIVEIRA DE ARAUJO - CAU A75081-6
RESP. TÉCNICO:
PROPRIETÁRIO: INSTITUTO FEDERAL DE EDUCAÇÃO, CIÊNCIA E TECNOLOGIA DE BRASÍLIA
AUTOR DO PROJETO: ARG. E URB. JANAINA CÂNDIDA DA SILVA - CAU A37815-1
AUTOR DO PROJETO: ARG. E URB. ROGERIO OLIVEIRA DE ARAUJO - CAU A75081-6
RESP. TÉCNICO:
 PROJETO DE ARQUITETURA - MODIFICAÇÃO COM ACRESCIMO DE ÁREA INSTITUTO FEDERAL DE EDUCAÇÃO, CIÊNCIA E TECNOLOGIA DE BRASÍLIA - CAMPUS TAGUATINGA CONTEÚDO: PLANTA DE COBERTURA, FACHADAS, DETALHES GINÁSIO ÁREA TERRENO: 30.000,00m <sup>2</sup> ÁREA CONSTRUÇÃO: 10.135,96 m <sup>2</sup> INSTITUTO FEDERAL DE EDUCAÇÃO, CIÊNCIA E TECNOLOGIA, DATA: NOVEMBRO DE 2019      ESCALA: ver nos desenhos      DESENHO: JFB
PRANCHA
2/3