




PLANTA DE LOCAÇÃO
1 : 2000

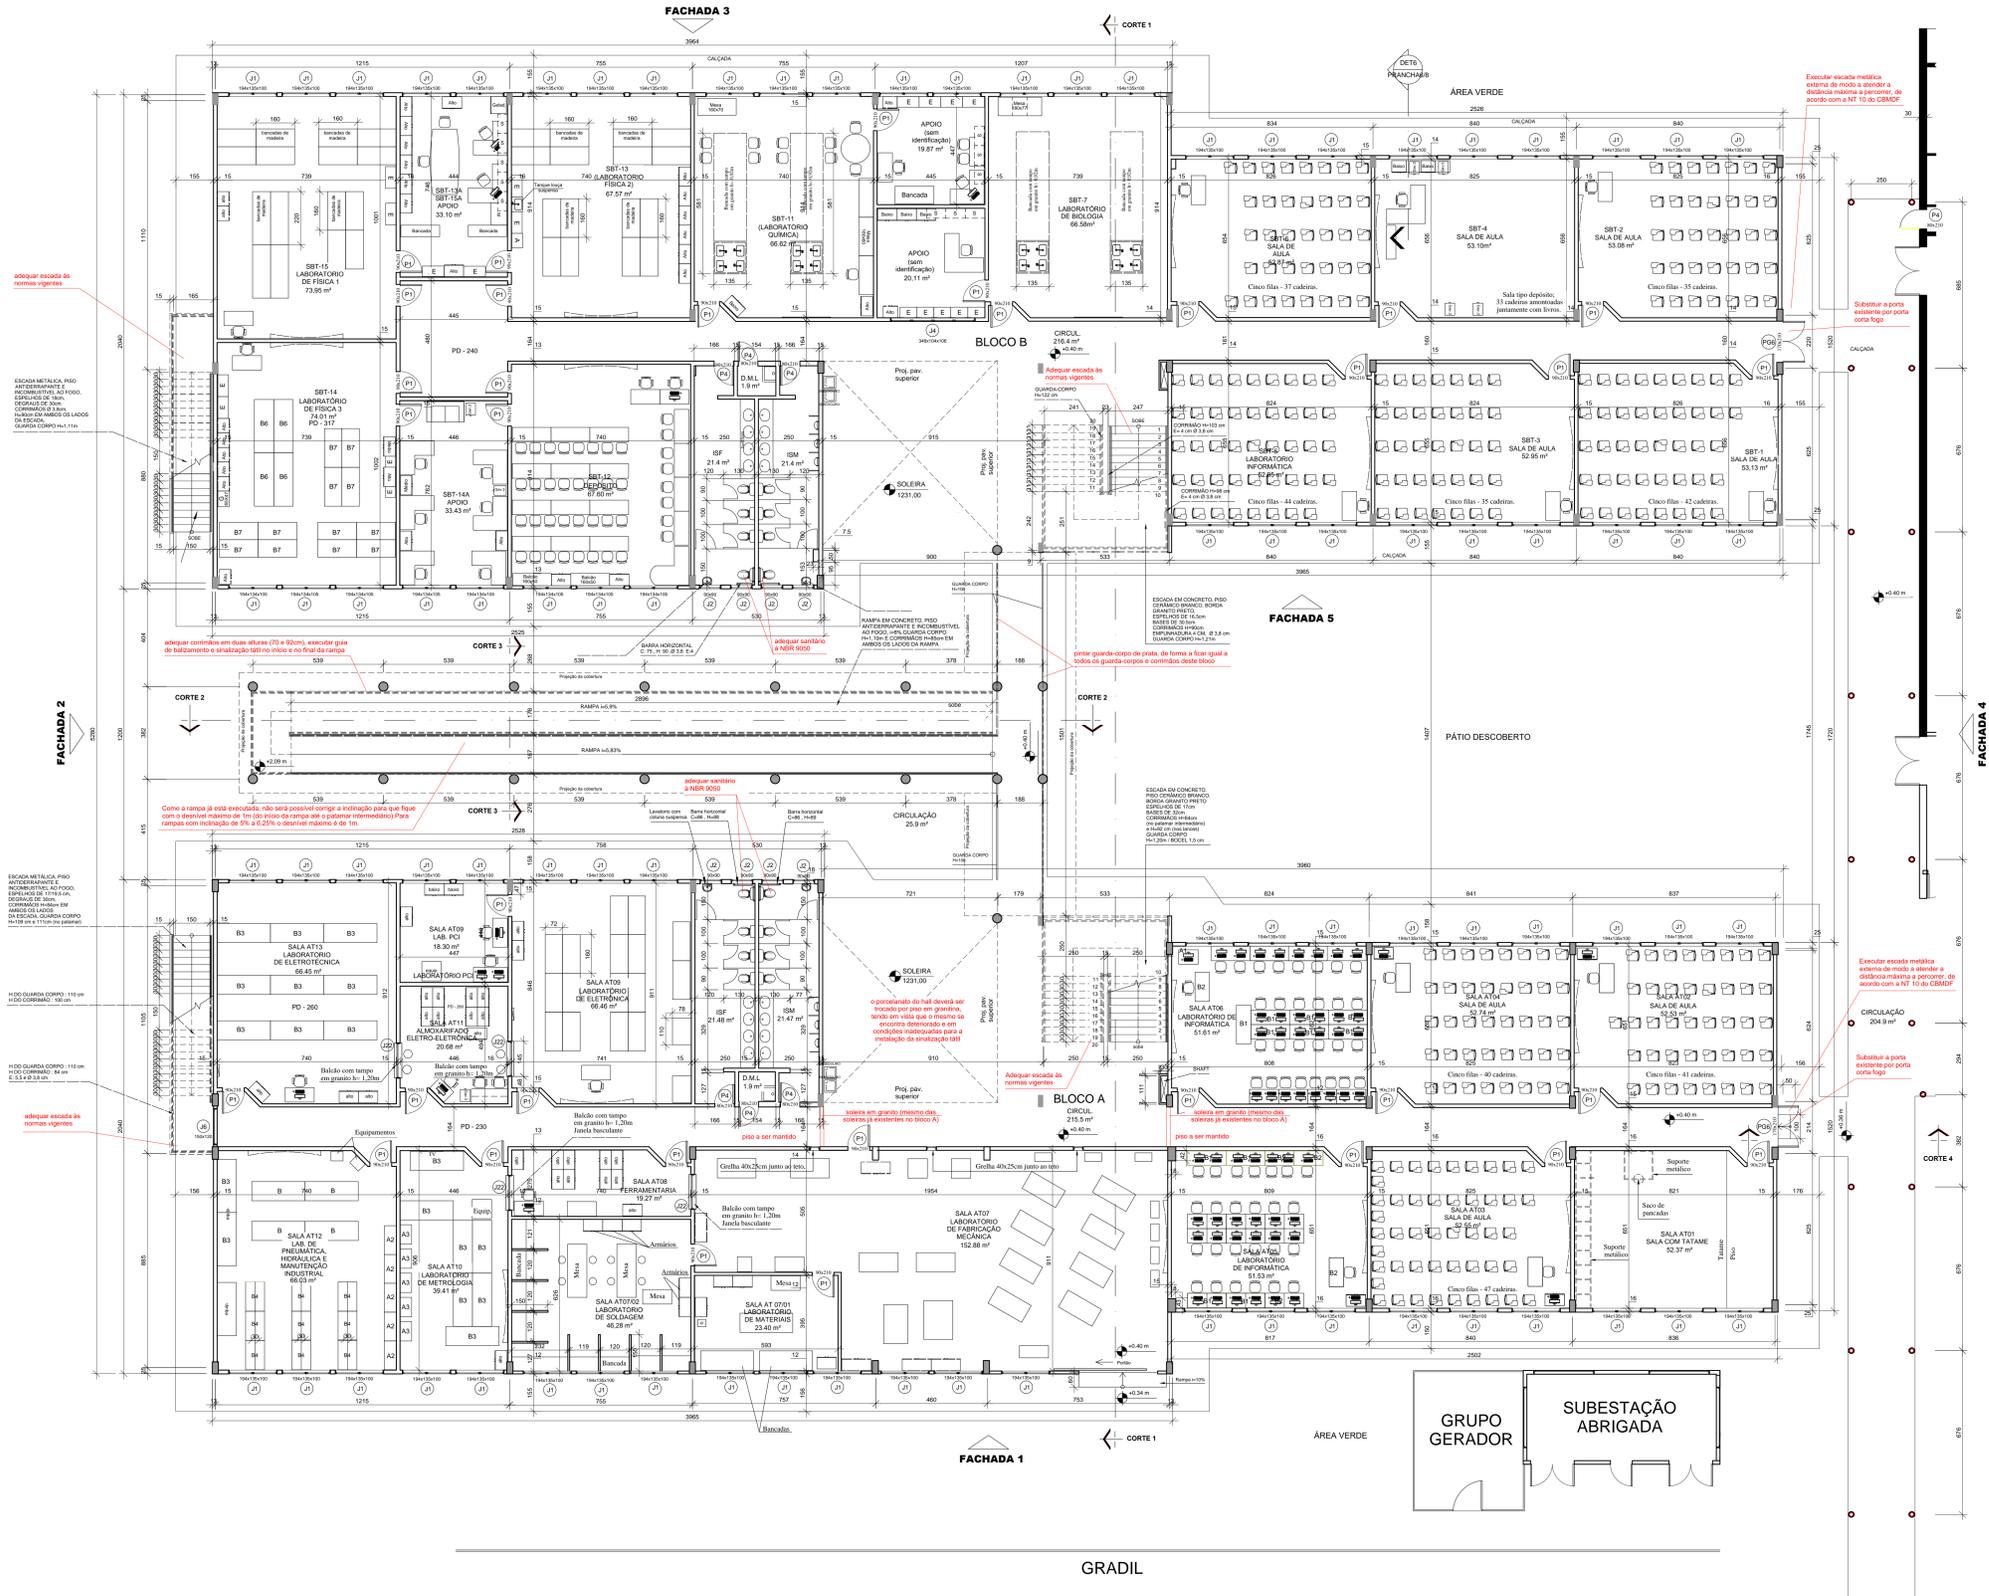

PLANTA - DIAGNÓSTICO/SITUAÇÃO ATUAL - TÉRREO
1 : 100

SETOR: ÁREAS ESPECIAIS
ENDEREÇO: VIA MS, QM 40, ÁREA ESPECIAL 01, TAGUATINGA NORTE - DF
PROPRIETÁRIO: INSTITUTO FEDERAL DE EDUCAÇÃO, CIÊNCIA E TECNOLOGIA DE BRASÍLIA
AUTOR DO PROJETO: ARQ. E URB. JANAÍNA CÂNDIDA DA SILVA - CAU A37815-1
AUTOR DO PROJETO: ARQ. E URB. JOSÉ CLÁUDIO SILVA SANTOS - CAU A66332-8
AUTOR DO PROJETO: ARQ. E URB. ROGERIO OLIVEIRA DE ARAÚJO - CAU A75081-6
RESP. TÉCNICO:
PROPRIETÁRIO: INSTITUTO FEDERAL DE EDUCAÇÃO, CIÊNCIA E TECNOLOGIA DE BRASÍLIA
AUTOR DO PROJETO: ARQ. E URB. JANAÍNA CÂNDIDA DA SILVA - CAU A37815-1
AUTOR DO PROJETO: ARQ. E URB. JOSÉ CLÁUDIO SILVA SANTOS - CAU A66332-8
AUTOR DO PROJETO: ARQ. E URB. ROGERIO OLIVEIRA DE ARAÚJO - CAU A75081-6
RESP. TÉCNICO: