




FACHADA 1

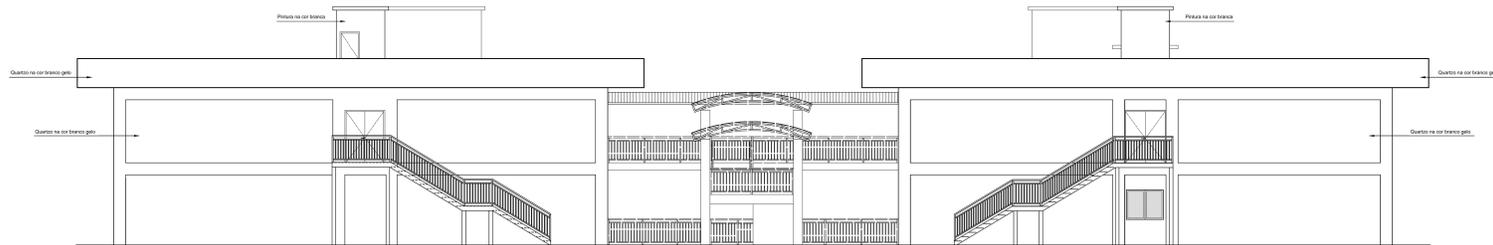


FACHADA 2

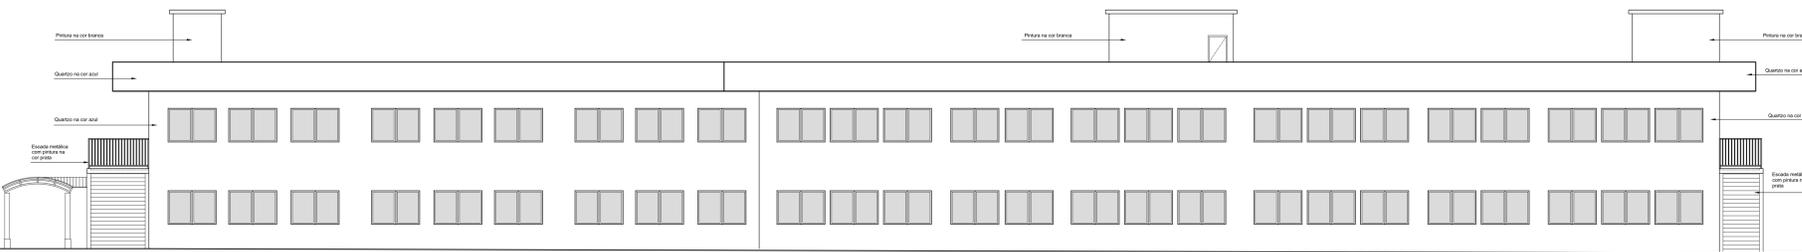

FACHADA 3

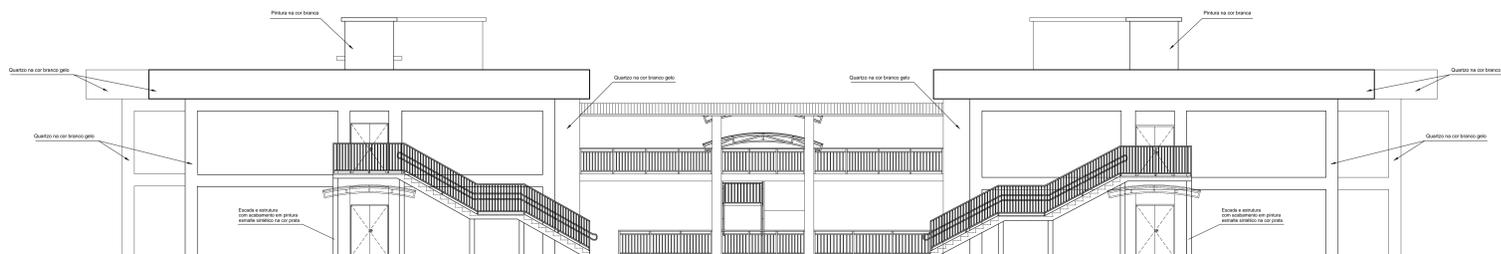

FACHADA 4

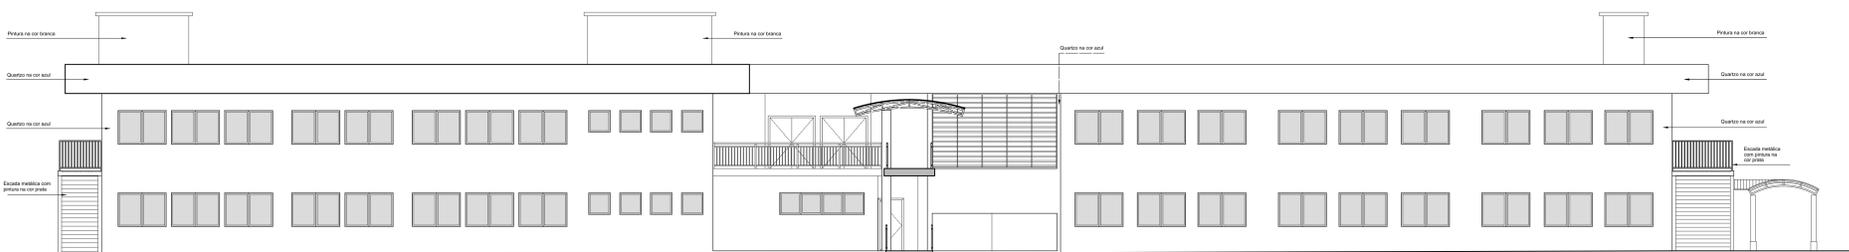

FACHADA 5

SETOR: ÁREAS ESPECIAIS
 ENDEREÇO: VIA MS, QNM 40, ÁREA ESPECIAL 01, TAGUATINGA NORTE - DF
 PROPRIETÁRIO: INSTITUTO FEDERAL DE EDUCAÇÃO, CIÊNCIA E TECNOLOGIA DE BRASÍLIA
 AUTOR DO PROJETO: ARQ. E URB. JANAÍNA CÂNDIDA DA SILVA - CAU A37815-1
 AUTOR DO PROJETO: ARQ. E URB. JOSÉ CLÁUDIO SILVA SANTOS - CAU A66332-8
 AUTOR DO PROJETO: ARQ. E URB. ROGERIO OLIVEIRA DE ARAÚJO - CAU A75081-6
 RESP. TÉCNICO:

PROPRIETÁRIO: INSTITUTO FEDERAL DE EDUCAÇÃO, CIÊNCIA E TECNOLOGIA DE BRASÍLIA
 AUTOR DO PROJETO: ARQ. E URB. JANAÍNA CÂNDIDA DA SILVA - CAU A37815-1
 AUTOR DO PROJETO: ARQ. E URB. JOSÉ CLÁUDIO SILVA SANTOS - CAU A66332-8
 AUTOR DO PROJETO: ARQ. E URB. ROGERIO OLIVEIRA DE ARAÚJO - CAU A75081-6
 RESP. TÉCNICO: