
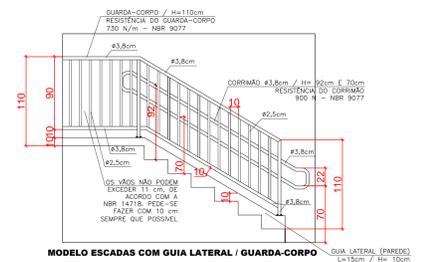






NOTAS

- Todas as escadas do Bloco Administrativo deverão ser sinalizadas conforme a NBR 9050 - Acessibilidade. Todas as escadas deste edifício, bem como seus guarda-corpos e corrimãos, deverão estar de acordo com as normas ABNT e do CBM-DF.
- Deverão ser utilizadas, para áreas cobertas, placas vinílicas de sinalização 25x25cm, na cor amarela.
- Todos os degraus deverão receber sinalização visual nas bordas (fotoluminescente ou retroiluminada), conforme detalhe abaixo.
- Nas escadas, os corrimãos a serem instalados deverão ser de material determinado nos detalhamentos, com h=70 e 92 cm (no caso das escadas, medidas da face superior até o ponto central do piso do degrau) diâmetro e empunhadura conforme detalhamentos e normas / resistência a carga de 500N / sinalização com placas de sinalização em braile / colocar sinalização tátil no início e término dos lances da rampa e escadas, conforme NBR 9050 / os corrimãos devem ultrapassar no mínimo 30 cm após término rampa e escadas e deverão ser instalados nos dois lados das escadas.

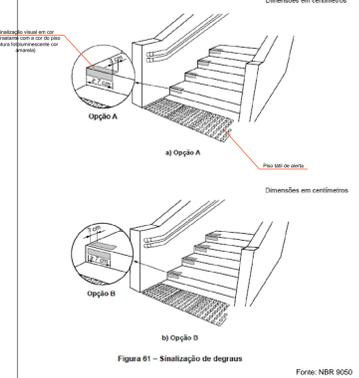


MODELO ESCADAS COM GUIA LATERAL / GUARDA-CORPO



NOTA 1. AS ALTURAS DOS CORRIMÃO DEVEM SER MEDIDAS NO MEIO DOS DEGRAUS.
 NOTA 2. AS ALTURAS DOS GUARDA-CORPOS DEVEM SER MEDIDAS DAS PONTAS DOS DEGRAUS.
 NOTA 3. AS ALTURAS DOS GUARDA-CORPOS DAS ESCADAS EXTERNAS DE ENFERMAGEM SÃO IGUAIS A 130 CM.

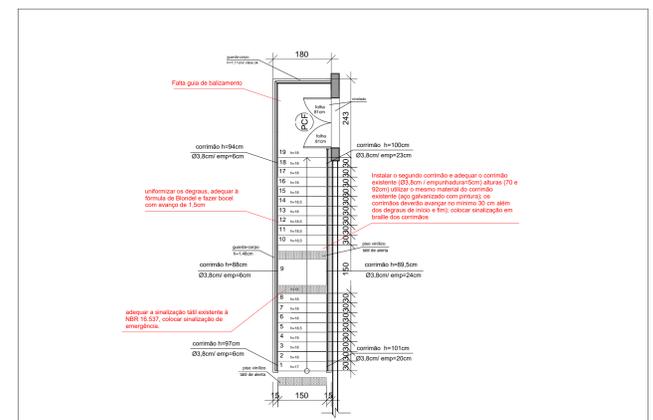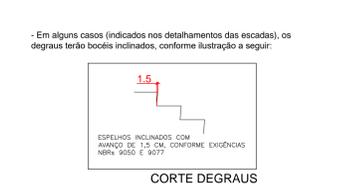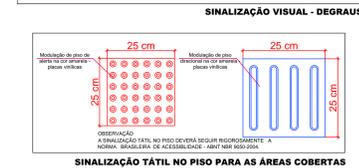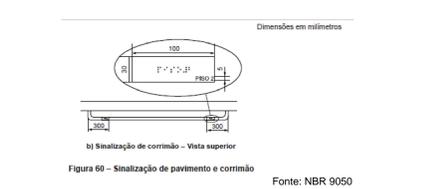

DET. 01 - SITUAÇÃO ATUAL / DIAGNÓSTICO - ESCADA METÁLICA EXISTENTE - BLOCO B
 Escala: 1/75

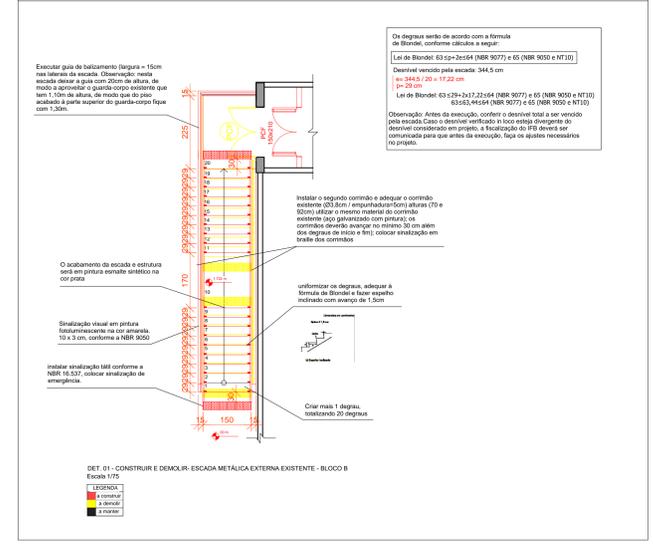

DET. 01 - CONSTRUIR E DEMOLIR - ESCADA METÁLICA EXISTENTE - BLOCO B
 Escala: 1/75

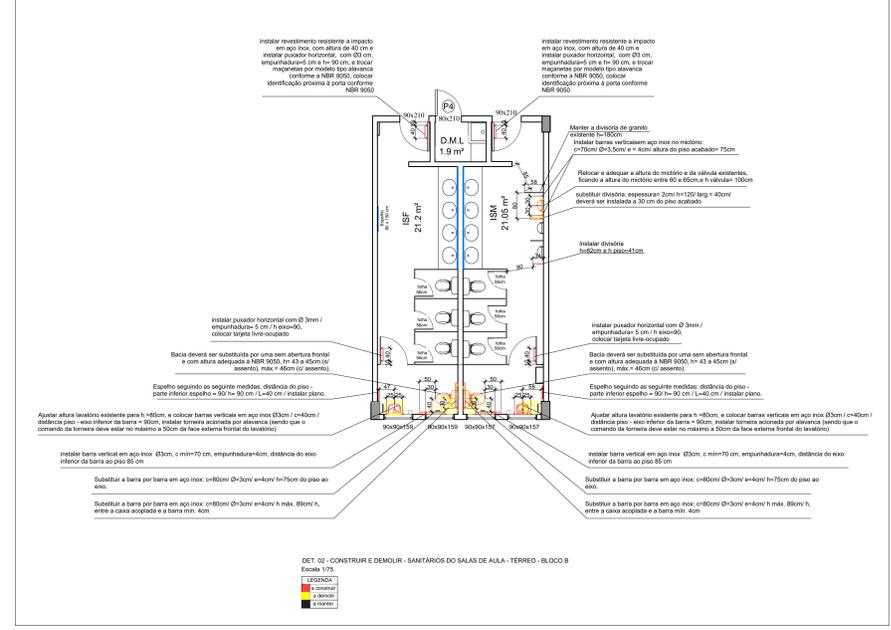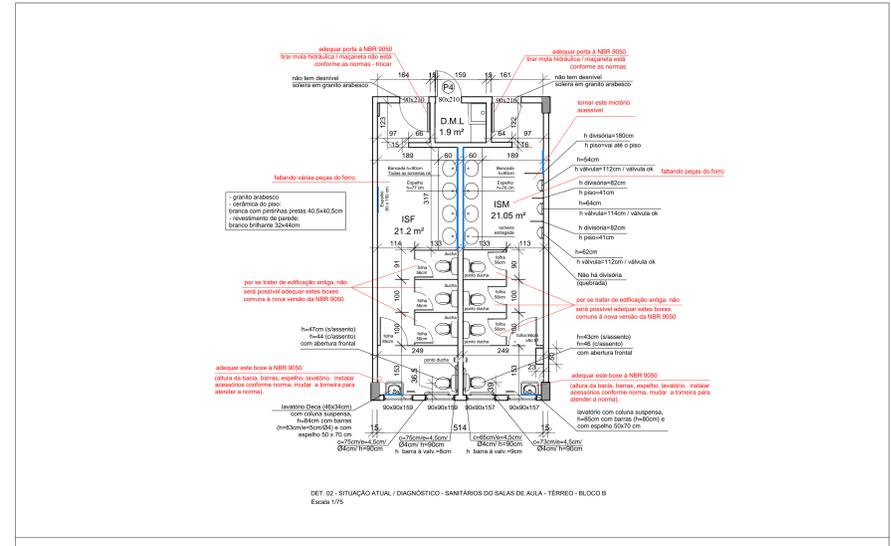

DET. 02 - CONSTRUIR E DEMOLIR - SANTÁRIOS DO SALAS DE AULA - TERREO - BLOCO B
 Escala: 1/75

SETOR: ÁREAS ESPECIAIS

ENDEREÇO: VIA MS, QM 40, ÁREA ESPECIAL 01, TAGUATINGA NORTE - DF

PROPRIETÁRIO: INSTITUTO FEDERAL DE EDUCAÇÃO, CIÊNCIA E TECNOLOGIA DE BRASÍLIA

AUTOR DO PROJETO: ARQ. E URB. JANAÍNA CÂNDIDA DA SILVA - CAU A37815-1

AUTOR DO PROJETO: ARQ. E URB. JOSÉ CLÁUDIO SILVA SANTOS - CAU A66332-8

AUTOR DO PROJETO: ARQ. E URB. ROGERIO OLIVEIRA DE ARAUJO - CAU A75081-6

RESP. TÉCNICO:

PROPRIETÁRIO: INSTITUTO FEDERAL DE EDUCAÇÃO, CIÊNCIA E TECNOLOGIA DE BRASÍLIA

AUTOR DO PROJETO: ARQ. E URB. JANAÍNA CÂNDIDA DA SILVA - CAU A37815-1

AUTOR DO PROJETO: ARQ. E URB. JOSÉ CLÁUDIO SILVA SANTOS - CAU A66332-8

AUTOR DO PROJETO: ARQ. E URB. ROGERIO OLIVEIRA DE ARAUJO - CAU A75081-6

RESP. TÉCNICO: