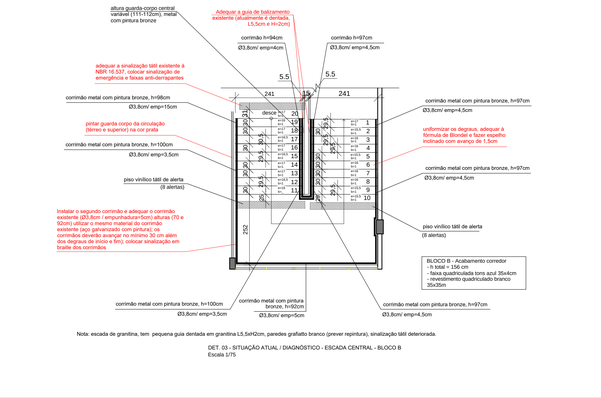

Nota: escada de granitina, tem pequena guia dentada em granitina L5,5xH3cm, paredes grafiatto branco (prever repintura), sinalização tátil deteriorada.

DET. 03 - SITUAÇÃO ATUAL / DIAGNÓSTICO - ESCADA CENTRAL - BLOCO B
Escala 1/75

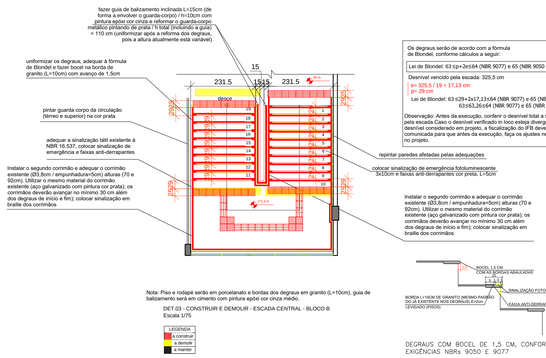
fazer guia de balizamento inclinada L=15cm (de forma a envolver o guarda-corpo) / h=10cm com pintura epóxi cor cinza e reformar o guarda-corpo metálico (retirando de prata / h total (incluindo a guia) = 110 cm (uniformizar após a reforma dos degraus; pos a altura atualmente está variável)
uniformizar os degraus, adequar à fórmula de Blondel e fazer bocel na borda de granito (L=10cm com avanço de 1,5cm
pintar guarda corpo da circulação (térreo e superior) na cor prata
adequar a sinalização tátil existente à NBR 16.537, colocar sinalização de emergência e faixas anti-derrapantes
Instalar o segundo corrimão e adequar o corrimão existente (Ø3,8cm / empunhadura=5cm) alturas (70 e 92cm). Utilizar o mesmo material do corrimão existente (aço galvanizado com pintura cor prata); os corrimãos deverão avançar no mínimo 30 cm além dos degraus de início e fim); colocar sinalização em braille dos corrimãos
15
1515
231.5
231.5
262
262
262