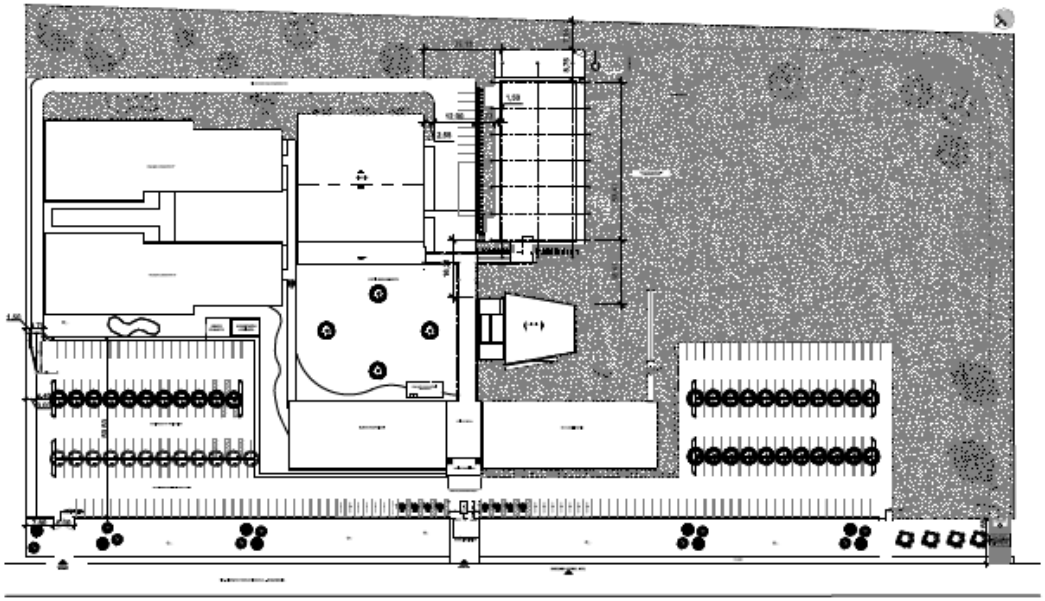

1 IMPLANTAÇÃO
ESCALA 1:500

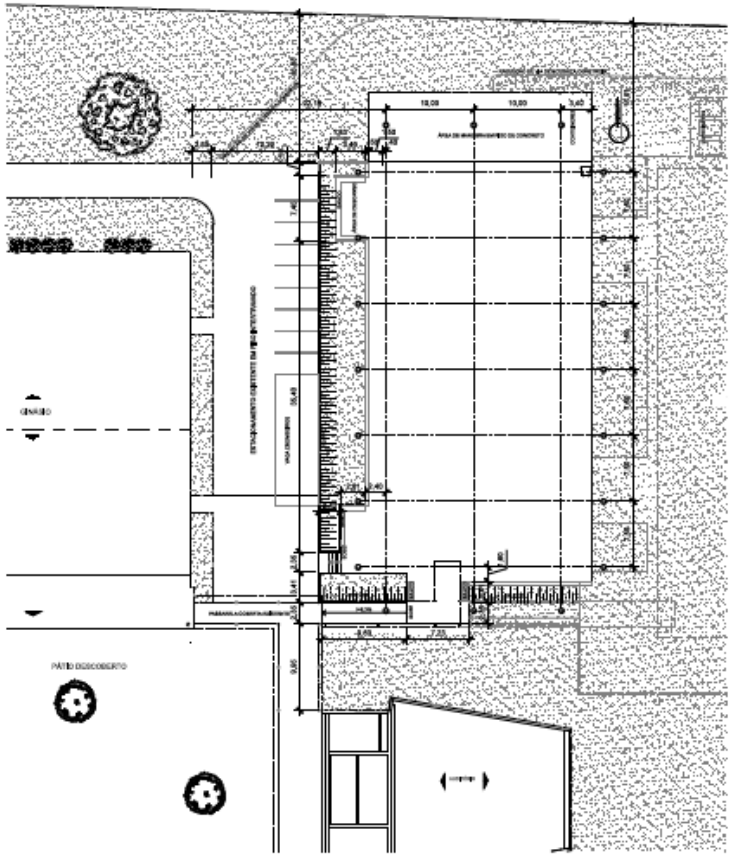

2 IMPLANTAÇÃO – AMPLIAÇÃO
ESCALA 1:500

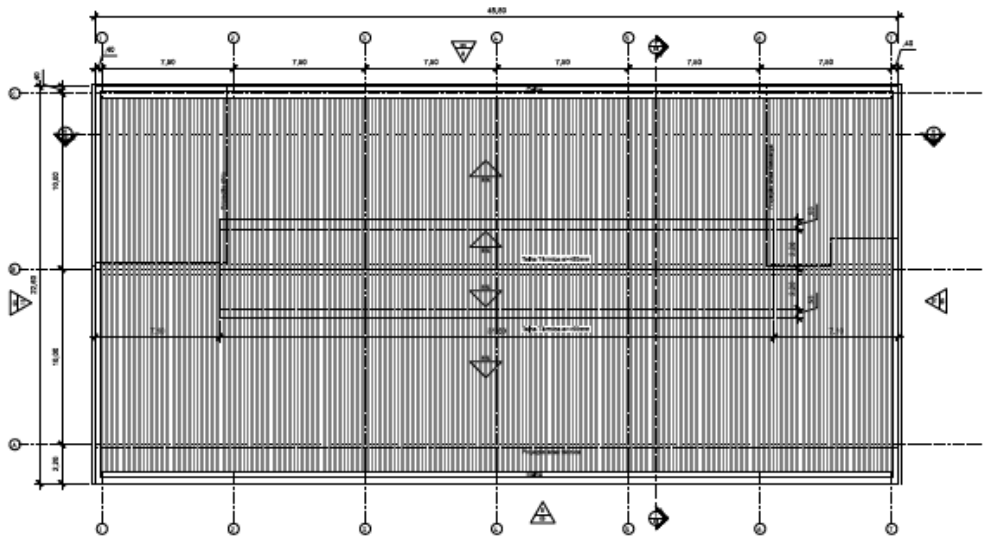

3 PLANTA DE COBERTURA
ESCALA 1:500

PROPRIETÁRIO: INSTITUTO FEDERAL DE EDUCAÇÃO, CIÊNCIA E TECNOLOGIA GOIANO/RIO

PROJETO ARQUITETÔNICO

IMPLANTAÇÃO E COBERTURA

01/03