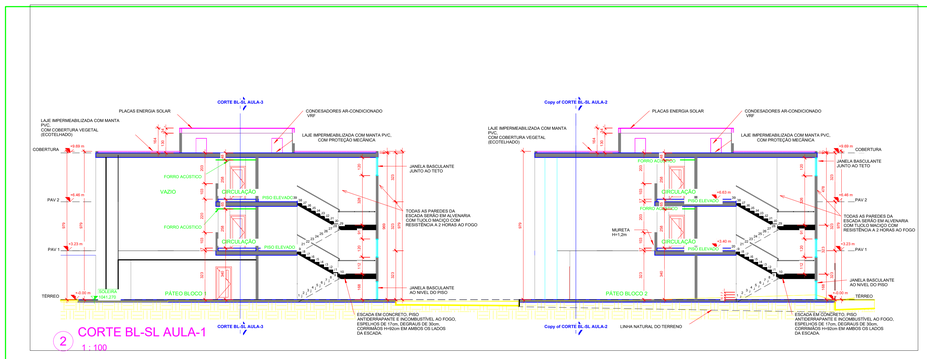

2 CORTE BL-SL AULA-1
1 : 100

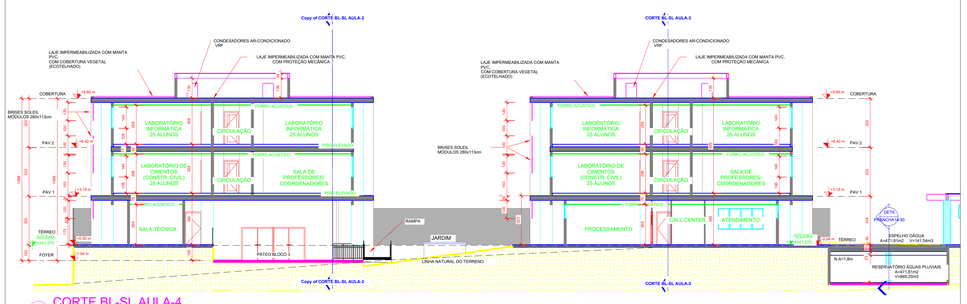

3 CORTE BL-SL AULA-4
1 : 100

QUADRO ABERTURAS PORTAS				
PORTAS	DIMENSÕES	MATERIAL	TIPO	QUANTIDADE
P1	90x210	PORTA DE MADEIRA	PORTA ABRIR	185
P2	90x210	PORTA MADEIRA COM VISOR	PORTA ABRIR	159
P3	70x210	PORTA DE ALUMÍNIO	PORTA ABRIR	23
P4	80x210	PORTA DE ALUMÍNIO	PORTA ABRIR	24
P4A	200x210	PORTA ACÚSTICA	PORTA ABRIR (FOLHAS	21
P4Z	160x210	PORTA ACÚSTICA	PORTA ABRIR (FOLHAS	2
P4B	110x210	PORTA DE ALUMÍNIO	PORTA ABRIR	2
P4C	90x210	PORTA DE ALUMÍNIO	PORTA ABRIR (FOLHAS	12
P5	340x210	PORTA ELEVADOR	PORTA CORRER 2 FOLHAS	10
PG1	230x180	PORTÃO DE GRADE	PORTÃO DE ABRIR 2 FOLHAS	1
PG2	300x240	PORTÃO DE GRADE	PORTÃO DE ABRIR 2 FOLHAS	3
PG3	200x210	PORTÃO DE GRADE	PORTÃO DE ABRIR 2 FOLHAS	15
PG4	300x210	PORTÃO DE GRADE	PORTÃO DE ABRIR 2 FOLHAS	1
PG5B	330x450	PORTÃO DE GRADE	PORTÃO DE ABRIR 2 FOLHAS	1
PL1	80x180	PORTA DE ALUMÍNIO	PORTA ABRIR	8
PL2	110x210	PORTA DE ALUMÍNIO	PORTA ABRIR	2
PR1	250x130	PORTA DE AÇO DE ENROLAR	PORTA DE ENROLAR	4
PR2	300x240	PORTÃO DE AÇO	PORTÃO DE CORRER	2
PR3	500x240	PORTÃO DE AÇO	PORTÃO DE CORRER	1
PV1	180x210	PORTA VIDRO	PORTAS DE ABRIR 2 FOLHAS	20
PV2	200x210	PORTA VIDRO	PORTA CORRER 1 FOLHA	3
PV3	300x210	PORTA VIDRO	PORTA CORRER 2 FOLHAS	2
PV4	240x230	PORTA VIDRO	PORTA CORRER 1 FOLHA	1
PV5	180x180	PORTA VIDRO	PORTAS DE VIDRO TEMPERADO	1
PV6	200x210	PORTAS DE GRADE	PORTAS DE ABRIR 2 FOLHAS	1
PV7	200X210	PORTAS DE GRADE	PORTAS DE ABRIR 2 FOLHAS	1
Grand total: 507				507

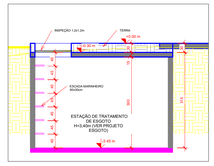

6 CORTE ESTAÇÃO TRATAM. ESGOTO
1 : 50

QUADRO DE ABERTURAS JANELAS				
JANELAS	DIMENSÕES	MATERIAL	TIPO	QUANTIDADE
J1	200x140	JANELA DE ALUMÍNIO	JANELA CORRER (1 FOLHA)	293
J2	90x90	JANELA DE ALUMÍNIO	JANELA MAXIMO AR	101
J3	240x140	JANELA DE ALUMÍNIO	JANELA CORRER (2 FOLHAS)	8
J4	150x90	JANELA DE ALUMÍNIO	JANELA MAXIMO AR (4 FOLHAS)	28
J5	300x140	JANELA DE ALUMÍNIO	JANELA CORRER (4 FOLHAS)	4
J6	300x120	JANELA DE ALUMÍNIO	JANELA CORRER 3 FOLHAS	41
J7	90x60	JANELA DE ALUMÍNIO	JANELA MAXIMO AR	10
J8	200x120	JANELA DE ALUMÍNIO	JANELA CORRER 1 FOLHA	10
J9	90x240	JANELA DE ALUMÍNIO	JANELA MAXIMO AR	15
J10	400x90	JANELA DE ALUMÍNIO	JANELA MAXIMO AR (4 FOLHAS)	5
J11	120x120	JANELA DE ALUMÍNIO	JANELA CORRER 3 FOLHAS	6
J12	120x120	JANELA DE ALUMÍNIO	JANELA CORRER 1 FOLHA	1
J13	200x120	VISOR FIXO COM VIDRO	VISOR FIXO	1
J14	90x40	JANELA DE ALUMÍNIO	JANELA MAXIMO AR	1
TV1	150x120	TUOLO VIDRO VENTILADO	TUOLO DE VIDRO	25
Grand total: 398				398

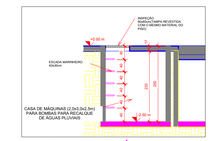

5 CORTE CASA.MÁQ.BL.S.AULA
1 : 50

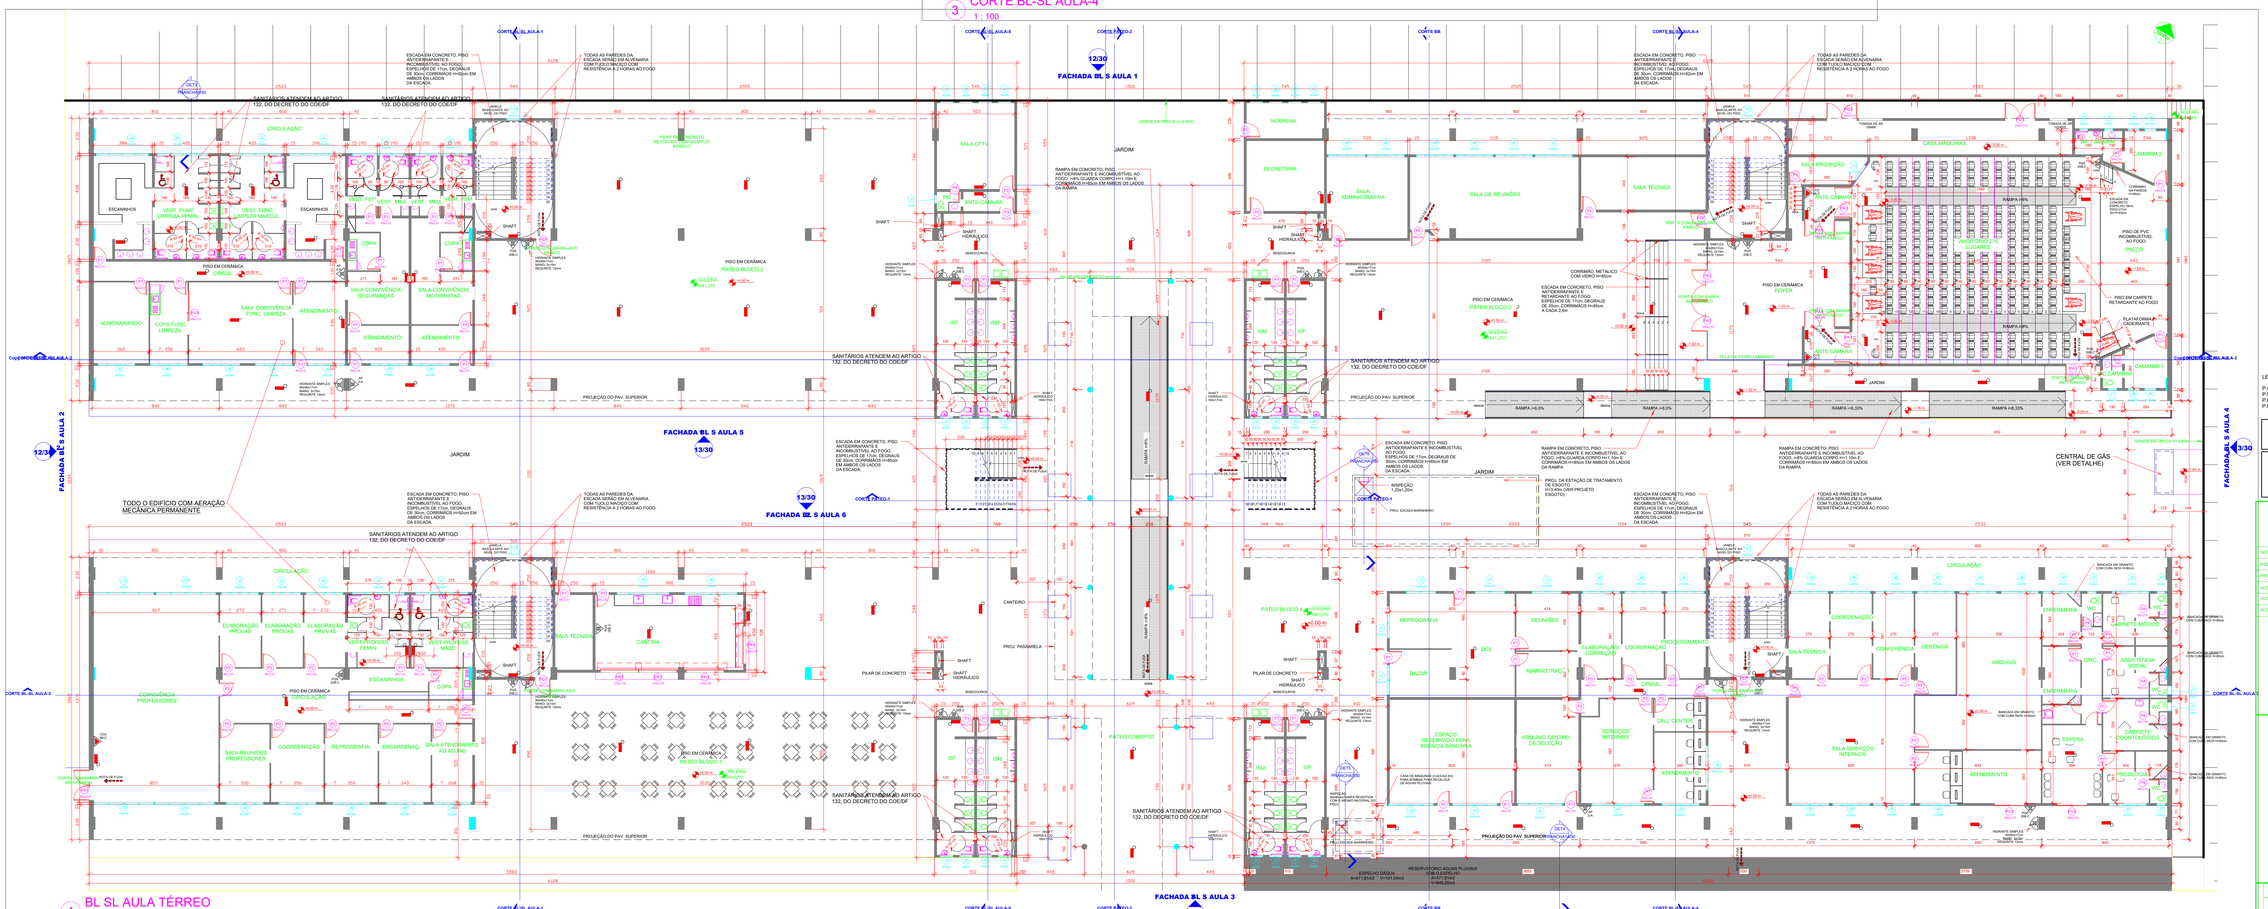

1 BL SL AULA TÉRREO
1 : 100

LEI 10.902/2006	LEGENDA DE INCÊNDIO
	EXTINTOR PORTÁTIL ÓXIDO DE CARBÔNICO-CO2 5-B-C
	EXTINTOR PORTÁTIL PÓ QUÍMICO SECO-PQS 20-B-C
	EXTINTOR PORTÁTIL ÁGUA PRESSURIZADA - AP 2-A
	HIDRANTE SIMPLES - 65x40x17cm -MANG. 2x15m
	ILUMINAÇÃO DE EMERGÊNCIA FIXADA A 2,22m NA PAREDE OU NO TETO.
ROTA DE FUGA	ROTA DE FUGA

LEGENDA AUDITÓRIO

P.O = PORTADOR OBESO
P.M.R= PORTADOR MOBILIDADE REDUZIDA
P.D.V= PORTADOR DEFICIÊNCIA VISUAL
P.D.A= PORTADOR DEFICIÊNCIA AUDITIVO

OBS. 1

OS BLOCOS ADMINISTRATIVO, SALAS DE AULA, BIBLIOTECA E AUDITÓRIO TERÃO INSTALAÇÃO DE AR CONDICIONADO COM AERAÇÃO MECÂNICA PERMANENTE.

OBS. 2

O PROFISSIONAL RESPONSÁVEL PELA EXECUÇÃO DA OBRA, JUNTAMENTE COM O PROPRIETÁRIO SE COMPROMETEM A CONSTRUIR A CALÇADA DE SUA RESPONSABILIDADE, ADEQUANDO-A COM AS VIZINHAS EXISTENTES, ATENDENDO A ACESSIBILIDADE A TODOS, COM RAMPAS E OUTROS ITENS NOS TERMOS DO CÓDIGO DE EDIFICAÇÕES DO DISTRITO FEDERAL.

SETOR: SETOR DE GRANDES ÁREAS NORTE

ENDEREÇO: SGAN 610,LOTES D,E,F e G

PROPRIETÁRIO: INSTITUTO FEDERAL DE EDUCAÇÃO, CIÊNCIA E TECNOLOGIA DE BRASÍLIA

AUTOR DO PROJETO: ARQT. ALEXANDRE DO PRADO DIAS - CREA 7836/D GO

AUTOR DO PROJETO: ARQT. ATHOS RIOS JÚNIOR - CREA 3577/D GO/TO

AUTOR DO PROJETO: ARQT. WALTER ANTÔNIO GARCIA - CREA 4256/D GO/TO

INSTITUTO FEDERAL DE EDUCAÇÃO, CIÊNCIA E TECNOLOGIA DE BRASÍLIA

ARQT. ALEXANDRE DO PRADO DIAS - CREA 7836/D GO

ARQT. ATHOS RIOS JÚNIOR - CREA 3577/D GO/TO

ARQT. WALTER ANTÔNIO GARCIA - CREA 4256/D GO/TO

	PROJETO DE ARQUITETURA INSTITUTO FEDERAL DE EDUCAÇÃO, CIÊNCIA E TECNOLOGIA DE BRASÍLIA CAMPUS BL SAULA DE AULA TÉRREO CORTES BL SAULA-1, CORTES BL SAULA-4 E 4	7/30
	AREA TERRENO: 32.000,00m2	AREA CONSTRUÇÃO: 30.907,20m2
	DATA: 27 ABRIL 09 — ESCALA INDICADA	DESENHO HEA

RCUITOS ALEXQUI/EFET-BSB\EFEAALEXEFET-PROJETOS\EFET-PROJETOS\ATAS-ADVOGADO\ERA.rvt