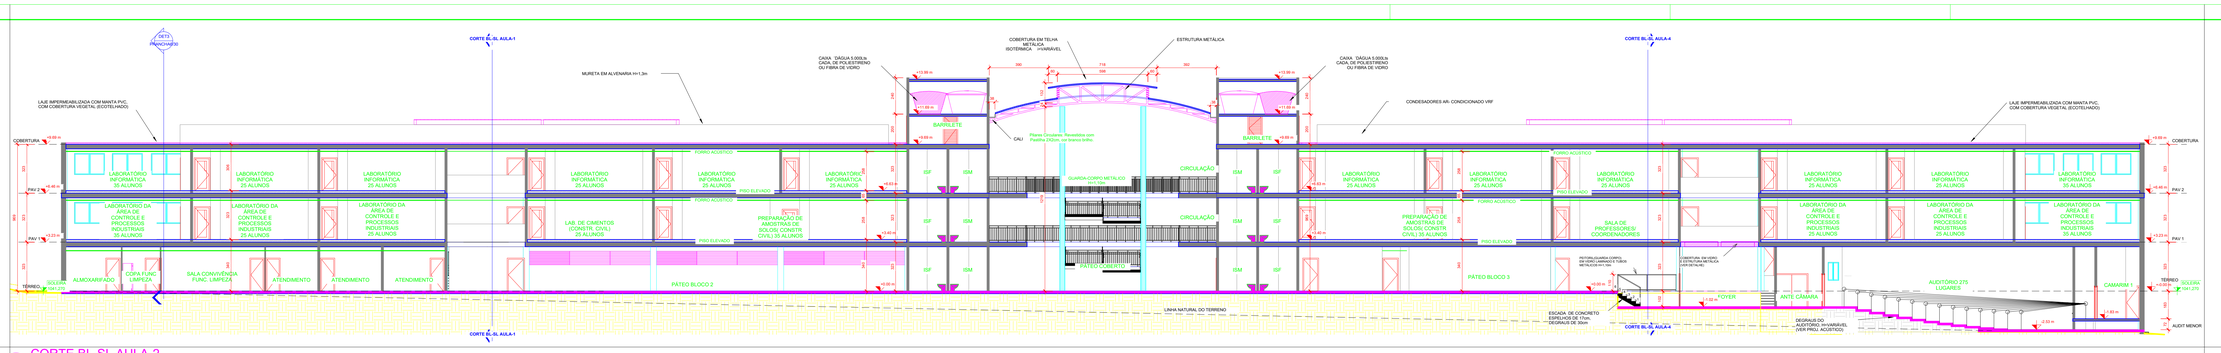

2 CORTE BL-SL AULA-2
1 : 100

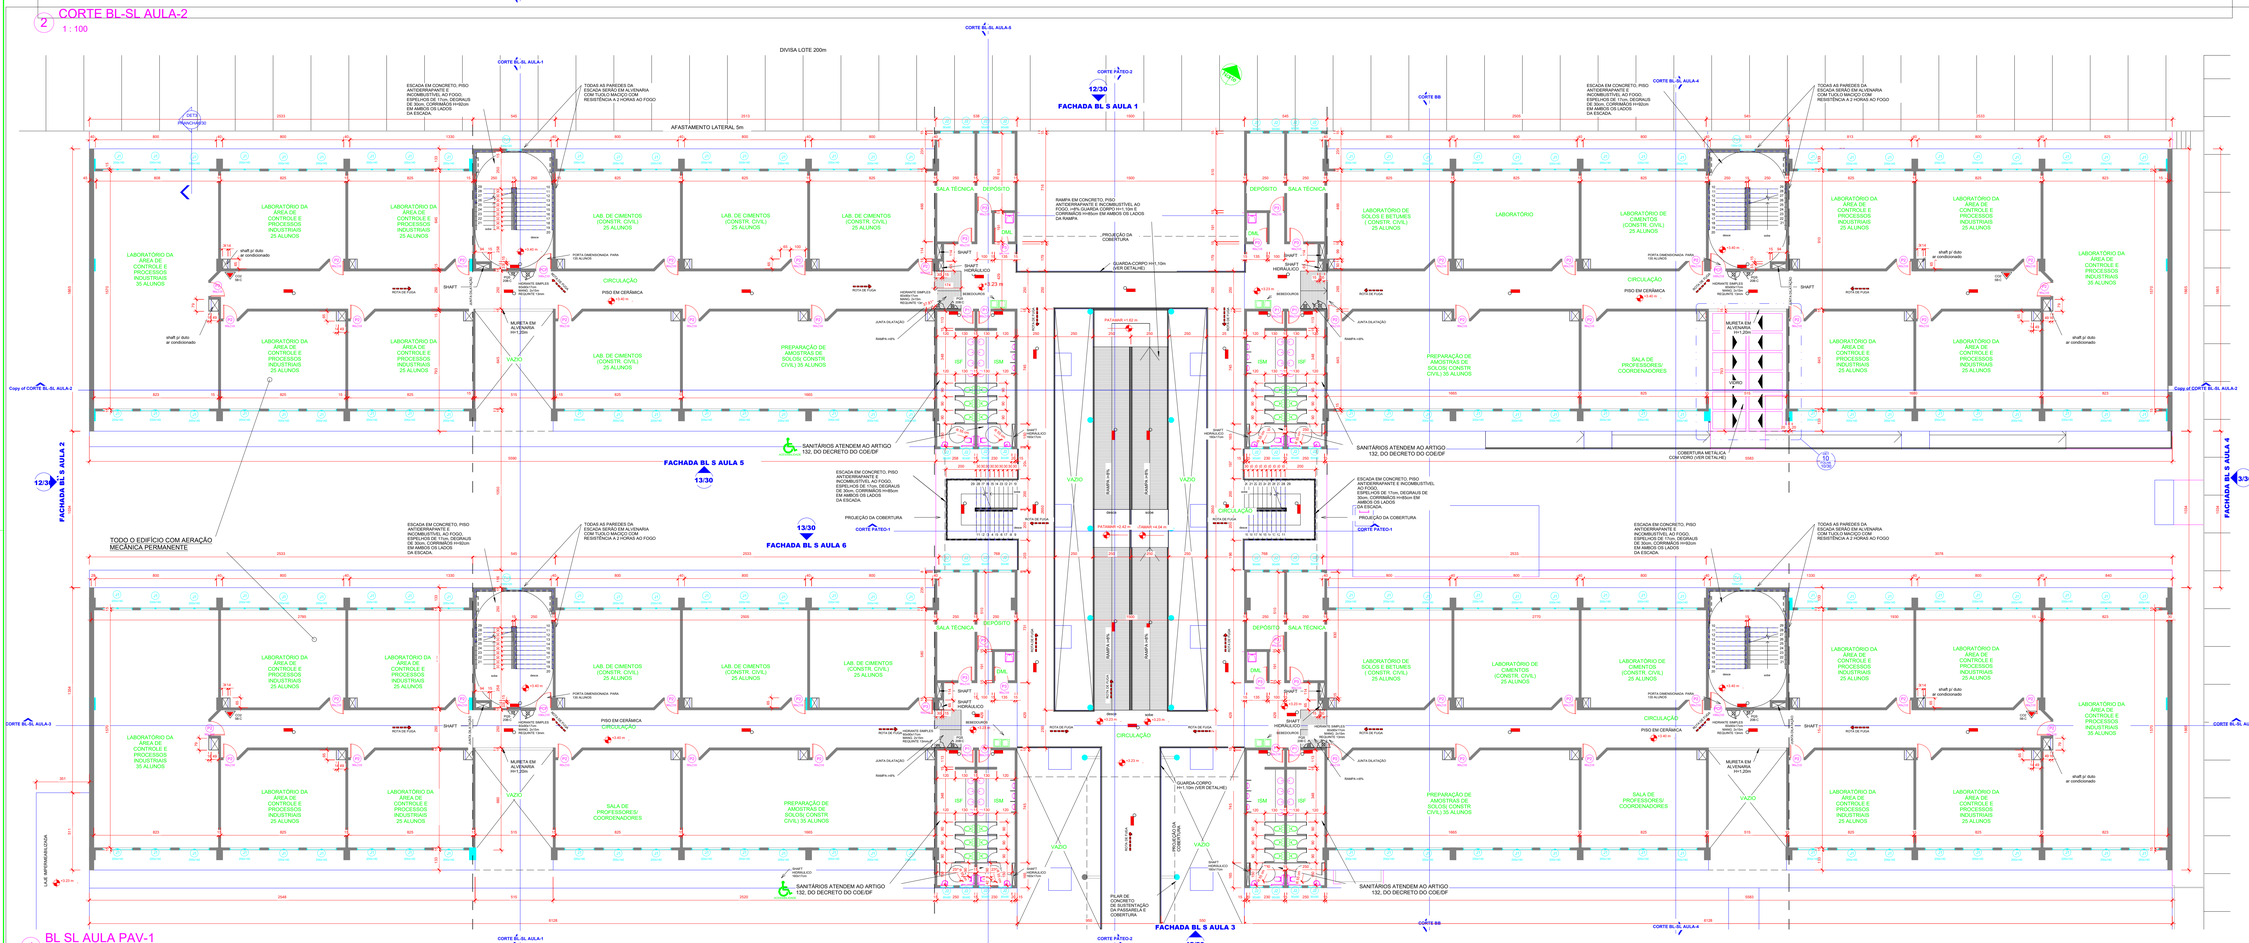

1 BL SL AULA PAV-1
1 : 100

QUADRO ABERTURAS PORTAS

PORTAS	DIMENSÕES	MATERIAL	TIPO	QUANTIDADE
P1	90x210	PORTA DE MADEIRA	PORTA ABRIR	149
P2	90x210	PORTA MADEIRA COM VISOR	PORTA ABRIR	109
P3	90x210	PORTA DE ALUMÍNIO	PORTA ABRIR	24
P4	60x210	PORTA DE ALUMÍNIO	PORTA ABRIR	23
PA1	200x210	PORTA ACÚSTICA	PORTA ABRIR 2FOLHAS	21
PA2	160x210	PORTA ACÚSTICA	PORTA ABRIR 2FOLHAS	2
PA9	120x210	PORTA DE ALUMÍNIO	PORTA ABRIR	1
PE1	90x210	PORTA ELEVADOR	PORTA ABRIR 2FOLHAS	32
PE2	90x210	PORTA ELEVADOR	PORTA CORRER 2 FOLHAS	13
PG1	230x180	PORTAO DE GRADE	PORTAO DE ABRIR 2 FOLHAS	1
PG2	300x240	PORTAO DE GRADE	PORTAO DE ABRIR 2 FOLHAS	5
PG3	200X210	PORTAO DE GRADE	PORTAO DE ABRIR 2 FOLHAS	15
PG4	100x210	PORTAO DE GRADE	PORTAO DE ABRIR	1
PG5B	150x240	PORTAO DE GRADE	PORTAO DE ABRIR 2 FOLHAS	1
PL1	80x180	PORTA DE ALUMÍNIO	PORTA ABRIR	8
PL2	120x210	PORTA DE ALUMÍNIO	PORTA ABRIR	3
PR1	250x130	PORTA DE AÇO DE EMROLAR	PORTA DE ENROLAR	4
PR2	600x240	PORTAO DE AÇO	PORTAO DE CORRER	1
PR3	550x240	PORTAO DE AÇO	PORTAO DE CORRER	1
PV1	200x210	PORTA VIDRO	PORTA CORRER 2 FOLHAS	23
PV2	200x210	PORTA VIDRO	PORTA CORRER 1 FOLHA	8
PV3	300x210	PORTA VIDRO	PORTA CORRER 2 FOLHAS	2
PV4	264x240	PORTA VIDRO	PORTA CORRER 2 FOLHA	1
PV5	180x160	PORTA VIDRO	PORTAO DE VIDRO TEMPERADO	1
PV6	200X210	PORTA VIDRO	PORTA ABRIR	1
PV8	200X210	PORTAO DE GRADE	PORTAO DE ABRIR 2 FOLHAS	1
PV7	200X210	PORTAO DE GRADE	PORTAO DE ABRIR 2 FOLHAS	1
Grand total: 307				307

QUADRO DE ABERTURAS JANELAS

JANELAS	DIMENSÕES	MATERIAL	TIPO	QUANTIDADE
J1	200x140	JANELA DE ALUMÍNIO	JANELA CORRER (1 FOLHA)	189
J2	90x90	JANELA DE ALUMÍNIO	JANELA MAXIMO AR	101
J3	240x140	JANELA DE ALUMÍNIO	JANELA CORRER (2 FOLHAS)	8
J4	200x90	JANELA DE ALUMÍNIO	JANELA MAXIMO AR (4 FOLHAS)	34
J5	300x140	JANELA DE ALUMÍNIO	JANELA CORRER (3 FOLHAS)	4
J6	200x90	JANELA DE ALUMÍNIO	JANELA MAXIMO AR	41
J7	60x90	JANELA DE ALUMÍNIO	JANELA MAXIMO AR	35
J8	200x120	JANELA DE ALUMÍNIO	JANELA CORRER 1 FOLHA	10
J9	60X90	JANELA DE ALUMÍNIO	JANELA MAXIMO AR	10
J10	400x90	JANELA DE ALUMÍNIO	JANELA MAXIMO AR (4 FOLHAS)	3
J11	200x140	JANELA DE ALUMÍNIO	JANELA CORRER	1
J12	120x120	JANELA DE ALUMÍNIO	JANELA CORRER 1 FOLHA	1
J13	200x120	VIDRO FIXO COM VIDRO	VIDRO FIXO	1
J14	60x90	JANELA DE ALUMÍNIO	JANELA MAXIMO AR	1
TV1	100x120	TUDLO VIDRO VENTILADO	TUDLO DE VIDRO	26
Grand total: 308				308

LEGENDA DE INCÊNDIO

LEI 15.802/2006

- EXTINTOR PORTÁTIL-DIÓXIDO DE CARBÔNICO-CO2 5-B-C
- EXTINTOR PORTÁTIL-PÓ QUÍMICO BIÓCO-PQS 20-B-C
- EXTINTOR PORTÁTIL-ÁGUA PRESSURIZADA - AP 2-A
- HIDRANTE SIMPLES - 65x90x17cm -MANG. 2x15m
- ILUMINAÇÃO DE EMERGÊNCIA FIXADA A 2,20m NA PAREDE OU NO TETO.
- ROTA DE FUGA — ROTA DE FUGA

OBS.: 1

OS BLOCOS ADMINISTRATIVO, SALAS DE AULA, BIBLIOTECA E AUDITÓRIO TERÃO INSTALAÇÃO DE AR CONDICIONADO COM AERAÇÃO MECÂNICA PERMANENTE.

OBS.: 2

O PROFISSIONAL RESPONSÁVEL PELA EXECUÇÃO DA OBRA, JUNTAMENTE COM O PROPRIETÁRIO SE COMPROMETEM A CONSTRUIR A CALÇADA DE SUA RESPONSABILIDADE, ADEQUANDO-A COM AS VIZINHAS EXISTENTES, ATENDENDO A ACESSIBILIDADE A TODOS COM RAMPAS E OUTROS ITENS NOS TERMOS DO CÓDIGO DE EDIFICAÇÕES DO DISTRITO FEDERAL.

SETOR: SETOR DE GRANDES ÁREAS NORTE

ENDEREÇO: SGAN EN LOTES G,E,F e G

PROPRIETÁRIO: INSTITUTO FEDERAL DE EDUCAÇÃO, CIÊNCIA E TECNOLOGIA DE BRASILIA

AUTOR DO PROJETO: ARQT. ALEXANDRE DO PRADO DIAS - CREA 7836/D GO

AUTOR DO PROJETO: ARQT. ATHOS RIOS JUNIOR - CREA 3577/D GO/TO

AUTOR DO PROJETO: ARQT. WALTER ANTÔNIO GARCIA - CREA 4256/D GO/TO

INSTITUTO FEDERAL DE EDUCAÇÃO, CIÊNCIA E TECNOLOGIA DE BRASILIA

ARQT. ALEXANDRE DO PRADO DIAS - CREA 7836/D GO

ARQT. ATHOS RIOS JUNIOR - CREA 3577/D GO/TO

ARQT. WALTER ANTÔNIO GARCIA - CREA 4256/D GO/TO

PROJETO DE ARQUITETURA

INSTITUTO FEDERAL DE EDUCAÇÃO, CIÊNCIA E TECNOLOGIA DE BRASILIA

CORTES DE AULA PAV 1
CORTE A, SLA 1 E AULA 2

8/30

AREA TERRENO: 62.500,00m2 — AREA CONSTRUÇÃO: 30.567,00m2

DATA: 27 ABRIL 09 — ESCALA:INDICADA — DESENHO:VIEA

RUSTOR:ALEXANDRE:SFET.BSB\EFEA\EXEFET-PROJETO\TASFET-PROJETO\TASFET-NOVAGOLEIRA.rvt