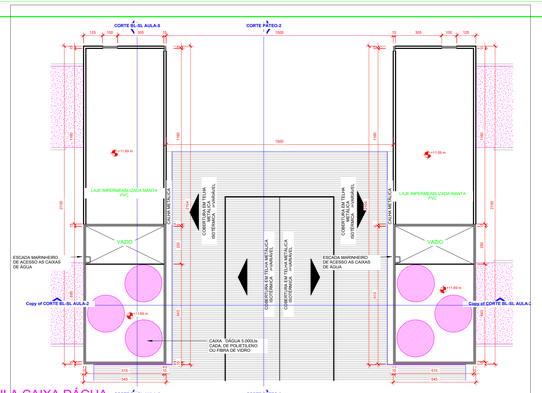

2 BL SL AULA CAIXA DÁGUA
1 : 100

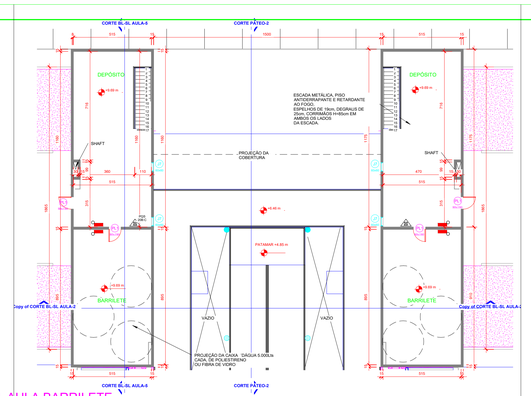

3 BL SL AULA BARRILETE
1 : 100

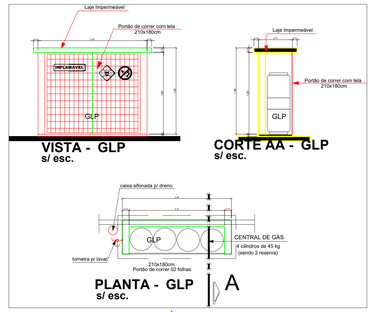

4 DETALHE CENTRAL DE GÁS
1 : 100

QUADRO ABERTURAS PORTAS

PORTAS	DIMENSÕES	MATERIAL	TIPO	QUANTIDADE
P1	90x210	PORTA DE MADEIRA	PORTA ABRIR	165
P2	90x210	PORTA MADEIRA COM VISOR	PORTA ABRIR	109
P3	80x210	PORTA DE ALUMÍNIO	PORTA ABRIR	29
P4	60x210	PORTA DE ALUMÍNIO	PORTA ABRIR	23
PA1	200x210	PORTA ACÚSTICA	PORTA ABRIR 2FOLHAS	21
PA2	160x210	PORTA ACÚSTICA	PORTA ABRIR 2FOLHAS	2
PA8	120x210	PORTA DE ALUMÍNIO	PORTA ABRIR	1
PC1	160x210	PORTA CORRER	PORTA CORRER 2FOLHAS	10
PC2	90x210	PORTA ELEVADIÇA	PORTA CORRER 2 FOLHAS	10
PG1	230x180	PORTÃO DE GRADE	PORTÃO DE ABRIR 2 FOLHAS	5
PG2	300x240	PORTÃO DE GRADE	PORTÃO DE ABRIR 2 FOLHAS	5
PG3	200x210	PORTÃO DE GRADE	PORTÃO DE ABRIR 2 FOLHAS	15
PG4	100x120	PORTÃO DE GRADE	PORTÃO DE ABRIR	2
PG5R	200x450	PORTÃO DE GRADE	PORTÃO DE ABRIR 2 FOLHAS	3
PL1	90x210	PORTA DE ALUMÍNIO	PORTA ABRIR	5
PL2	120x210	PORTA DE ALUMÍNIO	PORTA ABRIR	2
PR1	250x130	PORTA DE AÇO DE ENROLAR	PORTA DE ENROLAR	4
PR2	300x240	PORTÃO DE AÇO	PORTÃO DE CORRER	2
PR3	300x240	PORTÃO DE AÇO	PORTÃO DE CORRER	2
PV1	200x210	PORTA VIDRO	PORTA CORRER 2 FOLHAS	10
PV2	200x210	PORTA VIDRO	PORTA CORRER 1 FOLHA	8
PV3	300x210	PORTA VIDRO	PORTA CORRER 2 FOLHAS	2
PV4	264x265	PORTA VIDRO	PORTA CORRER 1 FOLHA	2
PV5	180x180	PORTA VIDRO	PORTÃO DE VIDRO TEMPERADO COM DOBRADIÇA	1
PV6	200x210	PORTÃO DE GRADE	PORTÃO DE ABRIR 2 FOLHAS	1
PV7	200x210	PORTÃO DE GRADE	PORTÃO DE ABRIR 2 FOLHAS	1
Grand total: 307				307

QUADRO DE ABERTURAS JANELAS

JANELAS	DIMENSÕES	MATERIAL	TIPO	QUANTIDADE
J1	200x140	JANELA DE ALUMÍNIO	JANELA CORRER (1 FOLHA)	293
J2	120x140	JANELA DE ALUMÍNIO	JANELA CORRER 1 FOLHA	5
J3	240x140	JANELA DE ALUMÍNIO	JANELA CORRER (2 FOLHAS)	9
J4	100x90	JANELA DE ALUMÍNIO	JANELA MAXIMAR AR (2 FOLHAS)	28
J5	300x140	JANELA DE ALUMÍNIO	JANELA CORRER (4 FOLHAS)	4
J6	250x90	JANELA DE ALUMÍNIO	JANELA MAXIMAR AR	41
J7	120x90	JANELA DE ALUMÍNIO	JANELA MAXIMAR AR	10
J8	220x120	JANELA DE ALUMÍNIO	JANELA CORRER 1 FOLHA	10
J9	80x240	JANELA DE ALUMÍNIO	JANELA MAXIMAR AR	10
J10	400x90	JANELA DE ALUMÍNIO	JANELA MAXIMAR AR (6 FOLHAS)	5
J11	300x90	JANELA DE ALUMÍNIO	JANELA MAXIMAR AR	5
J12	120x120	JANELA DE ALUMÍNIO	JANELA CORRER 1 FOLHA	1
J13	200x120	VIDRO	FIXO	1
J14	100x90	JANELA DE ALUMÍNIO	JANELA MAXIMAR AR	1
TV1	120x120	TUDLO VIDRO VENTILADO	TUDLO DE VIDRO	25
Grand total: 566				566

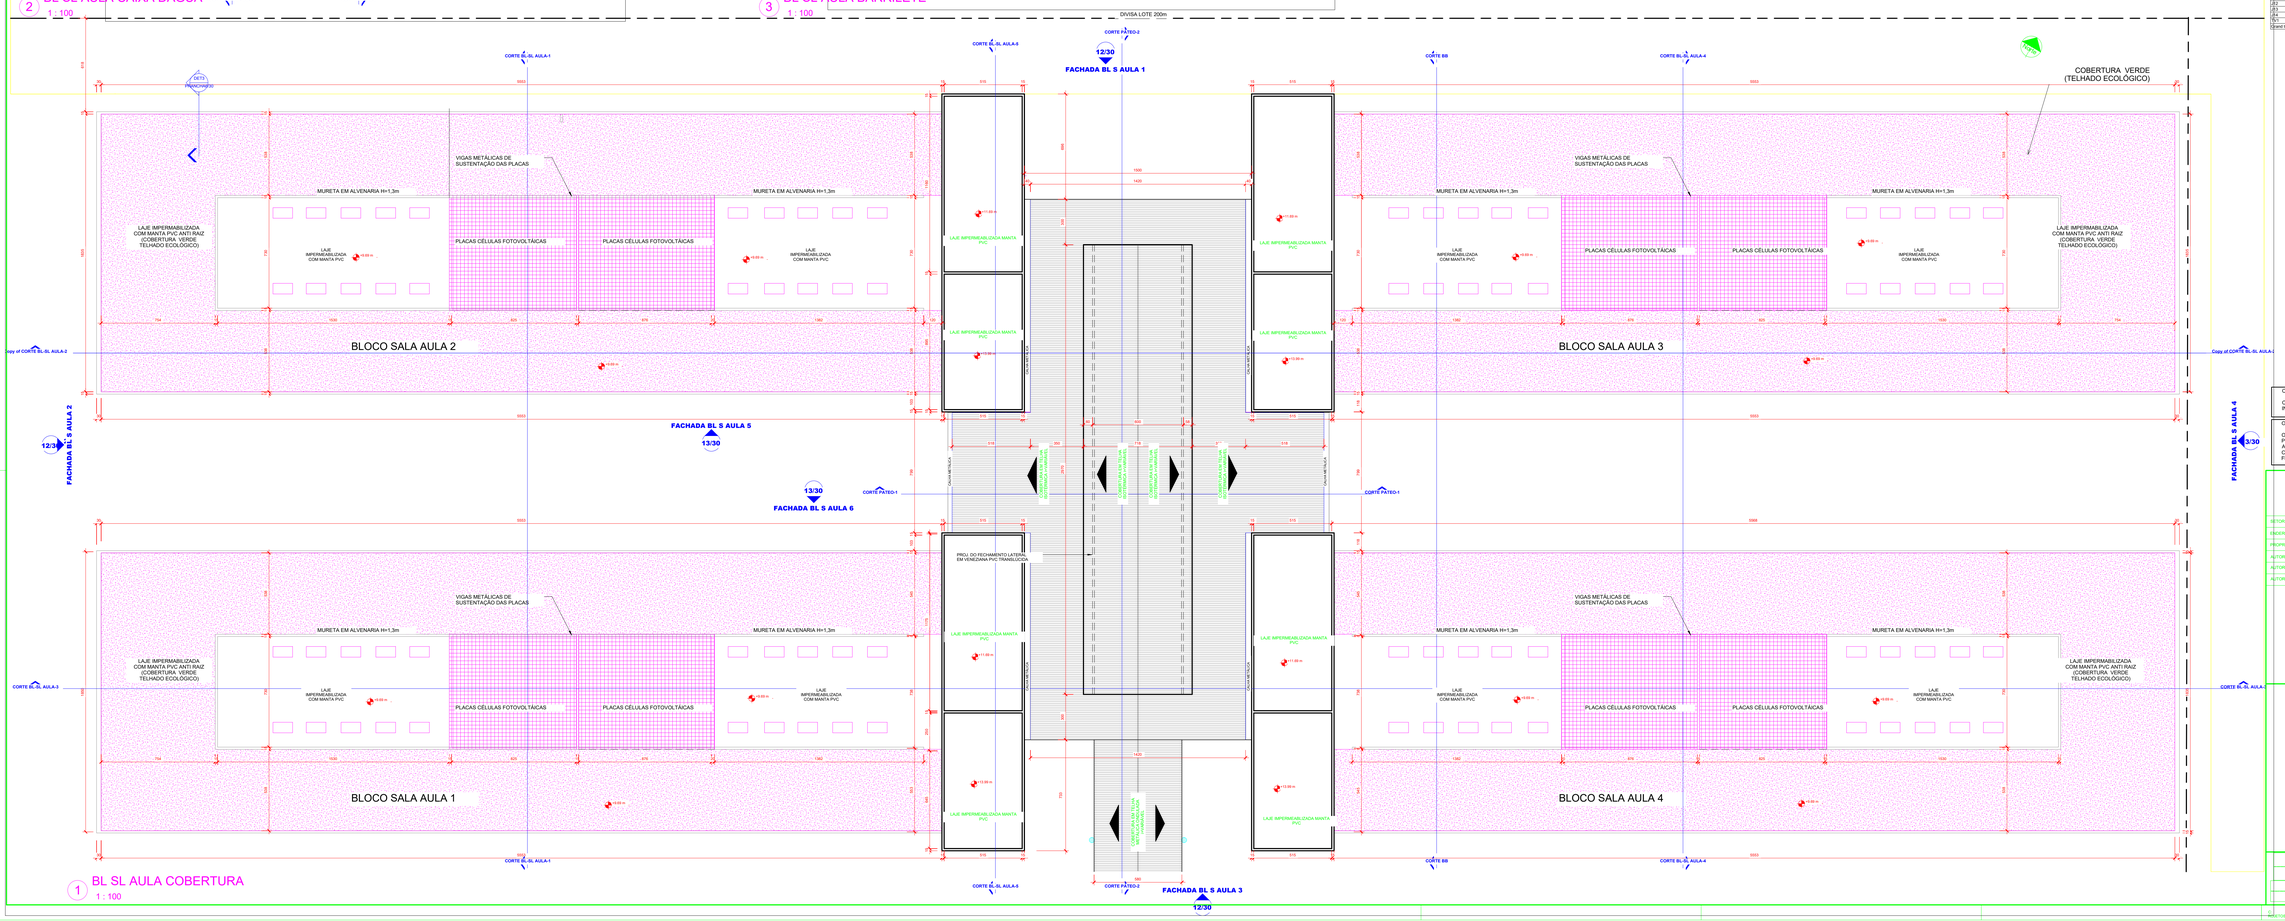

1 BL SL AULA COBERTURA
1 : 100

OBS.:1

OS BLOCOS ADMINISTRATIVO, SALAS DE AULA, BIBLIOTECA E AUDITÓRIO TERÃO INSTALAÇÃO DE AR CONDICIONADO COM ADRAÇÃO MECÂNICA PERMANENTE.

OBS.:2

O PROFISSIONAL RESPONSÁVEL PELA EXECUÇÃO DA OBRA, JUNTAMENTE COM O PROPRIETÁRIO SE COMPROMETEM A CONSTRUIR A CALÇADA DE SUA RESPONSABILIDADE, ADEQUANDO-A COM AS VIZINHAS EXISTENTES, ATENDENDO A ACESSIBILIDADE A TODOS, COM RAMPAS E OUTROS ITENS NOS TERMOS DO CÓDIGO DE EDIFICAÇÕES DO DISTRITO FEDERAL.

SETOR: SETOR DE GRANDES ÁREAS NORTE

ENDEREÇO: SGAN 610 LOTES O,E,F e G.

PROPRIETÁRIO: INSTITUTO FEDERAL DE EDUCAÇÃO, CIÊNCIA E TECNOLOGIA DE BRASÍLIA

AUTOR DO PROJETO: ARQT. ALEXANDRE DO PRADO DIAS - CREA 7836/D GO

AUTOR DO PROJETO: ARQT. ATHOS RIOS JÚNIOR - CREA 3577/D GO/TO

AUTOR DO PROJETO: ARQT. WALTER ANTÔNIO GARCIA - CREA 4256/D GO/TO

INSTITUTO FEDERAL DE EDUCAÇÃO, CIÊNCIA E TECNOLOGIA DE BRASÍLIA

ARQT. ALEXANDRE DO PRADO DIAS - CREA 7836/D GO

ARQT. ATHOS RIOS JÚNIOR - CREA 3577/D GO/TO

ARQT. WALTER ANTÔNIO GARCIA - CREA 4256/D GO/TO

PROJETO DE ARQUITETURA
INSTITUTO FEDERAL DE EDUCAÇÃO, CIÊNCIA E TECNOLOGIA DE BRASÍLIA
UNIDADE:
CONTEÚDO: BL SL AULA COBERTURA
BL S AULA 5-AMBULATÓRIO
BL S AULA CAIXA DÁGUA
BL S AULA 6-BARRILETE
DETALHE: CENTRAL DE GÁS

11/30

ÁREA TERRENO: 42.000,00m2 | ÁREA CONSTRUÇÃO: 30.927,25m2

DATA: 27 ABRIL 09 | ESCALA INDICADA | DESENHO: WEA

PROJETOS ALEXQUAD:EFET BSB\EFEA\ALEXEFET.PROJETOS\EFET-PROJETOS\TAS-NOVA\DOLEIRA.vlt