




6 CORTE 14  
1:50

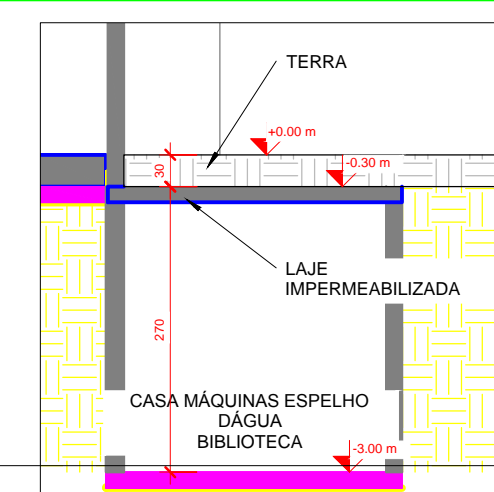


7 CORTE 15  
1:50

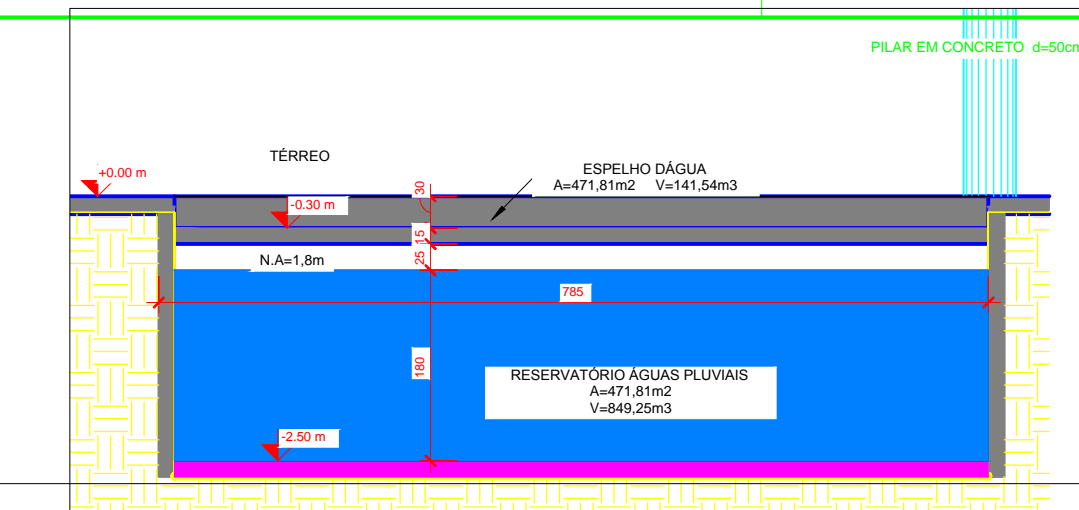


4 CORTE 12  
1:50

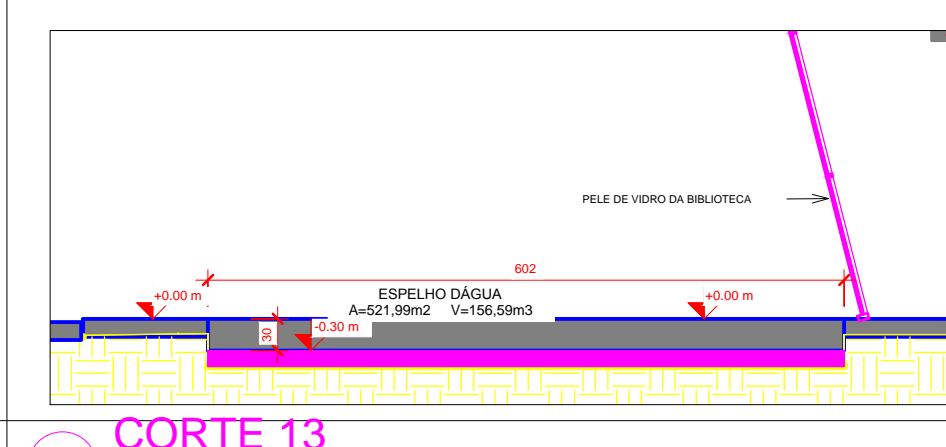

5 CORTE 13  
1:50

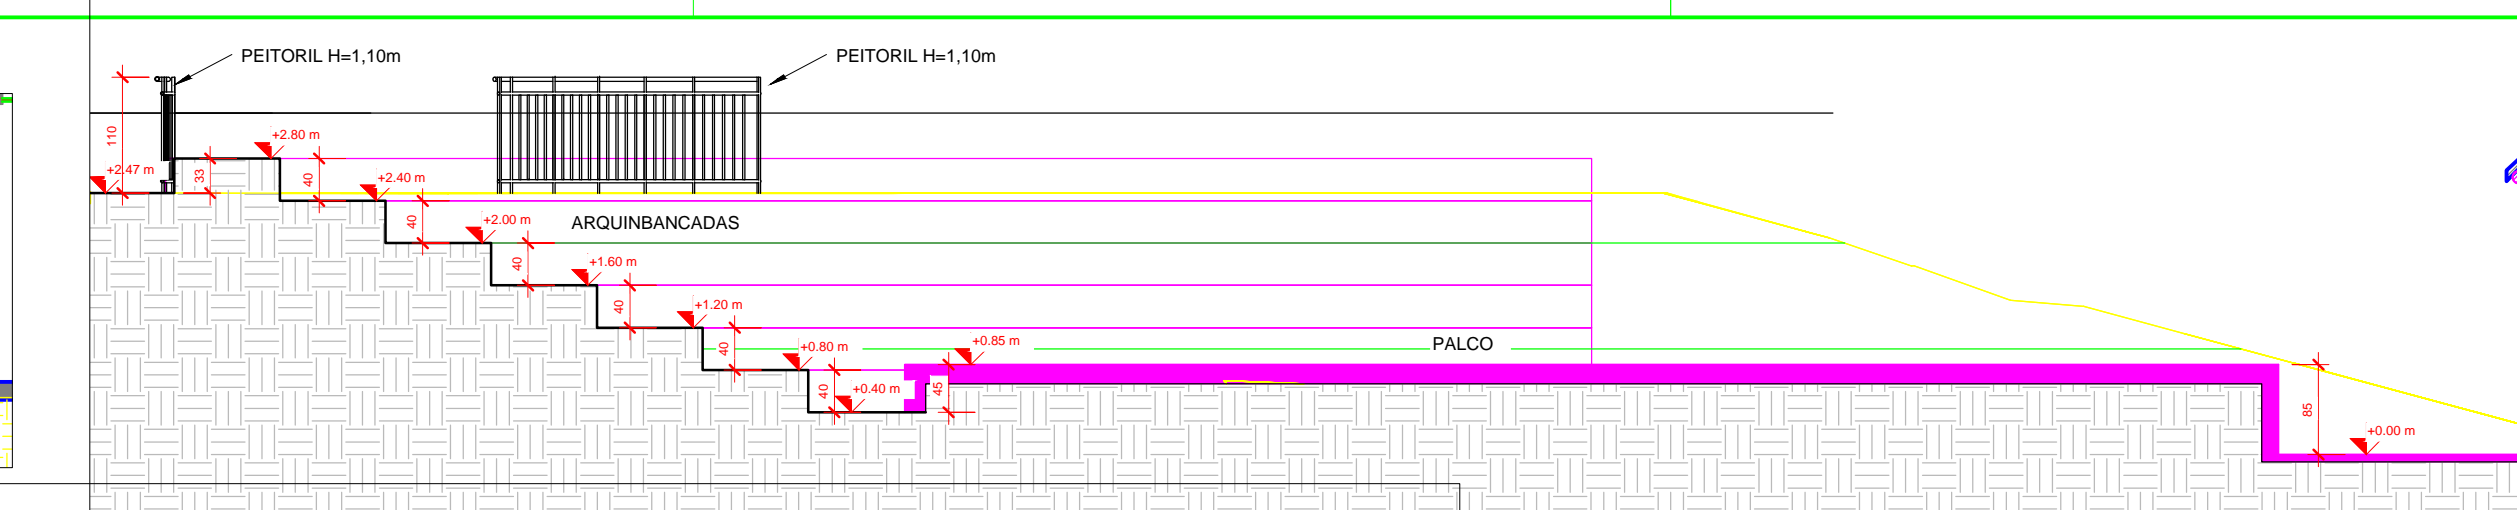


3 CORTE ANFITEATRO  
1:50

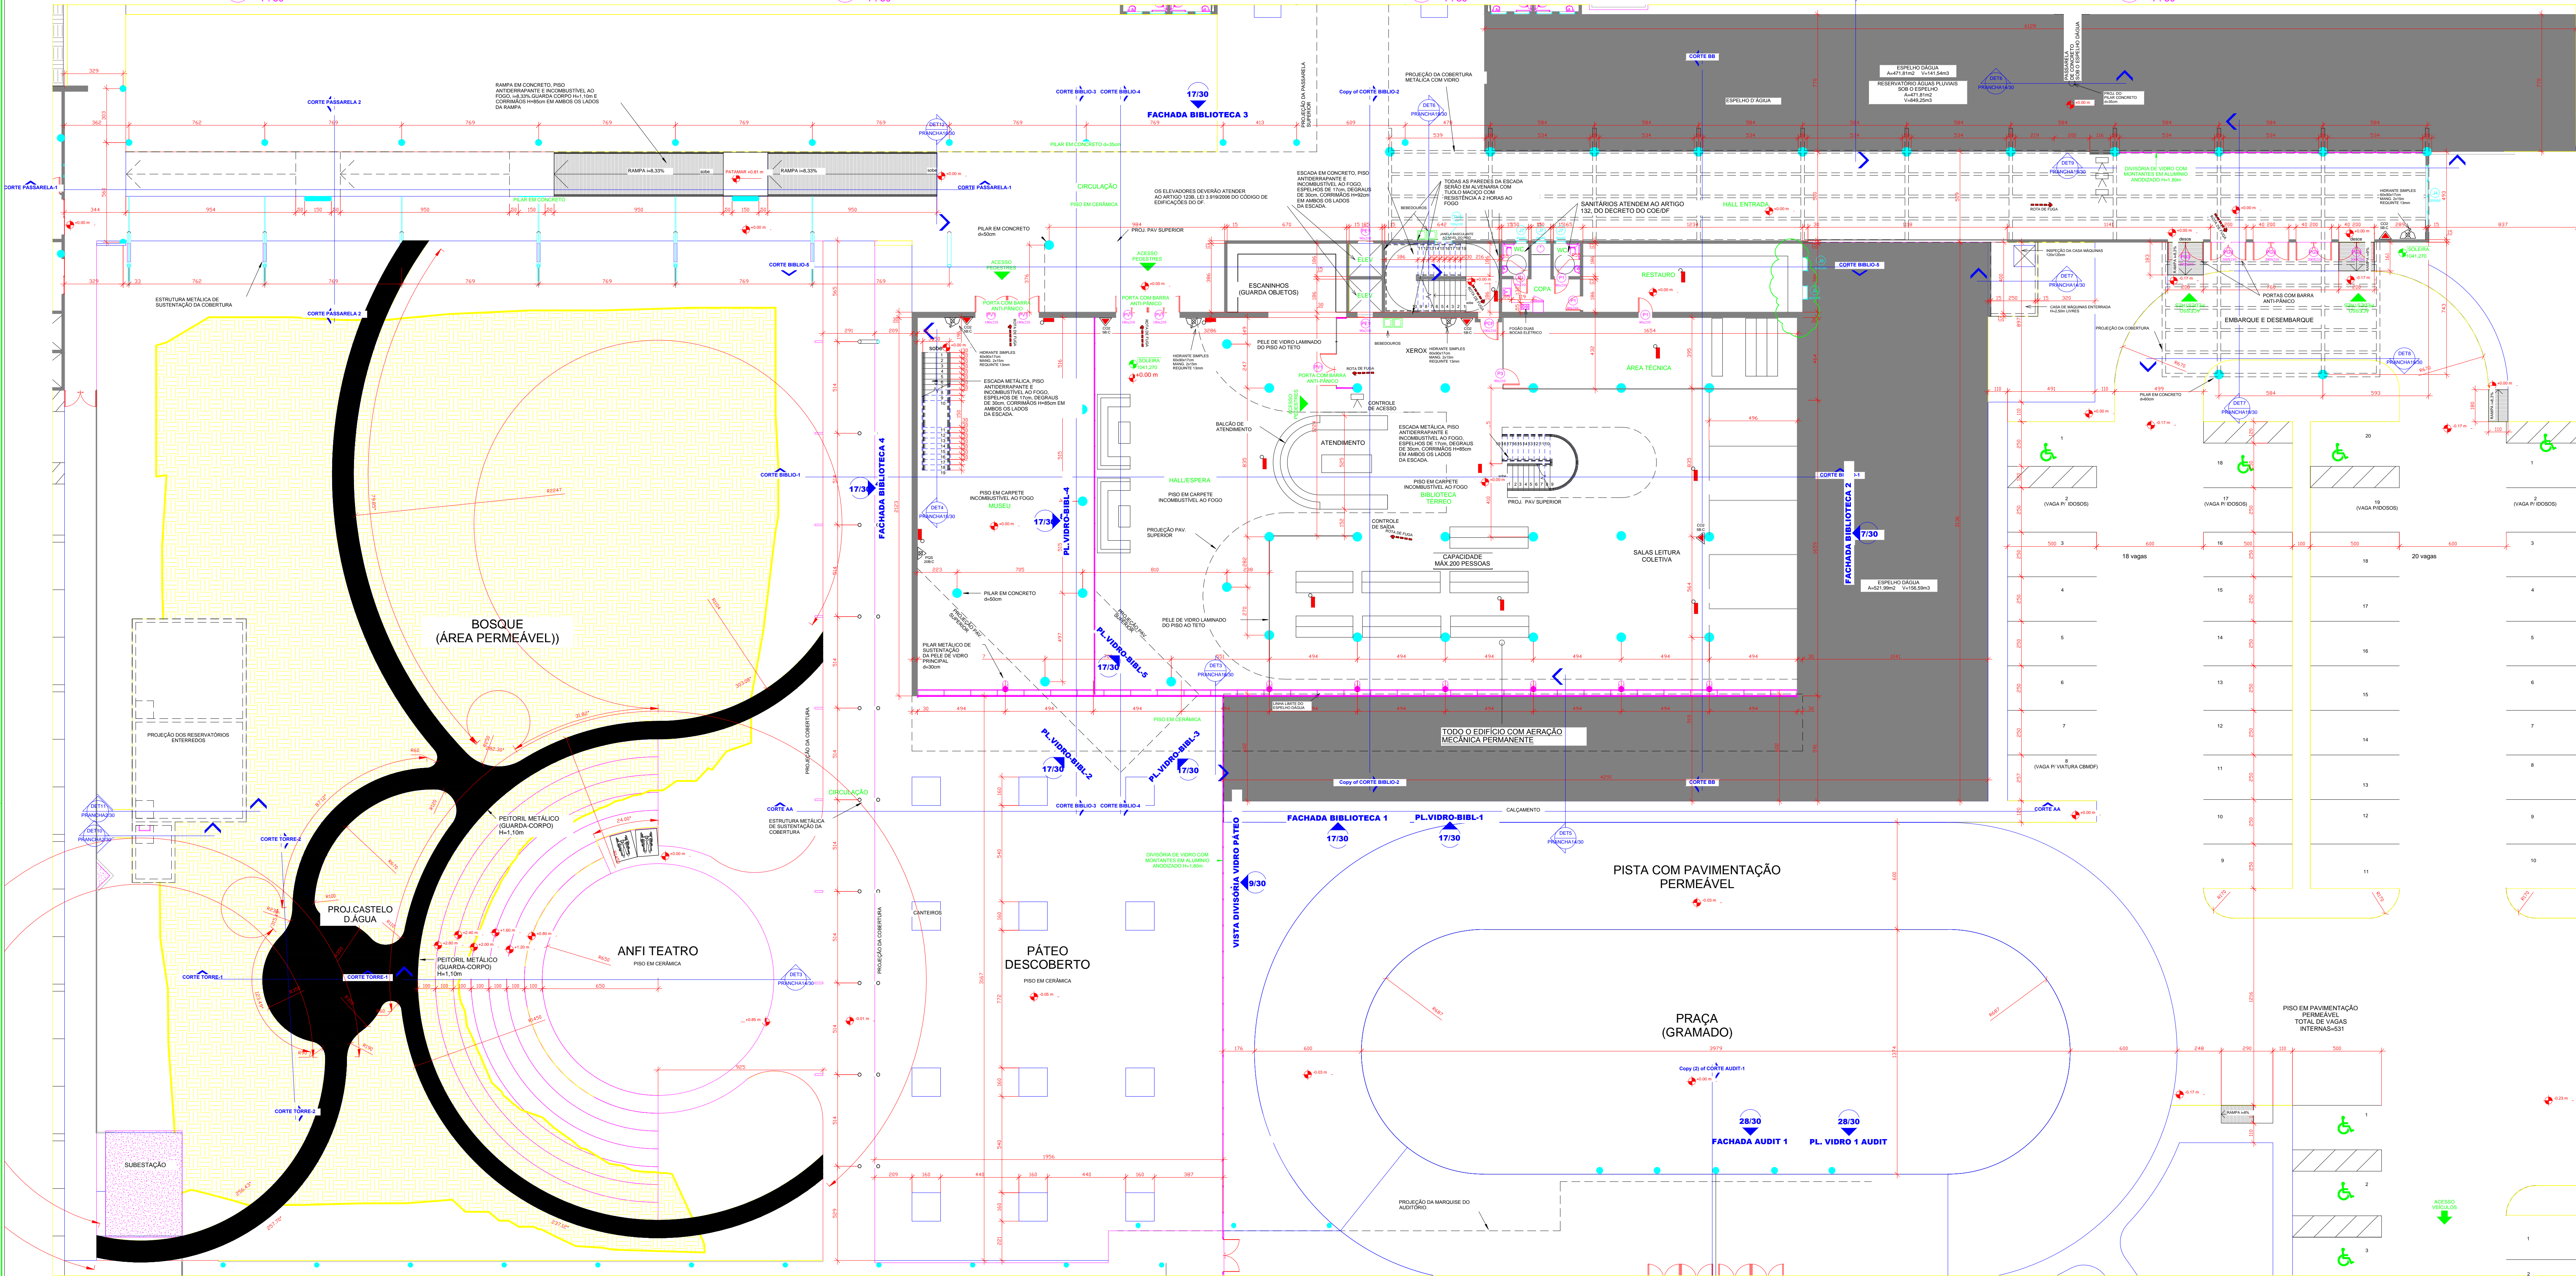

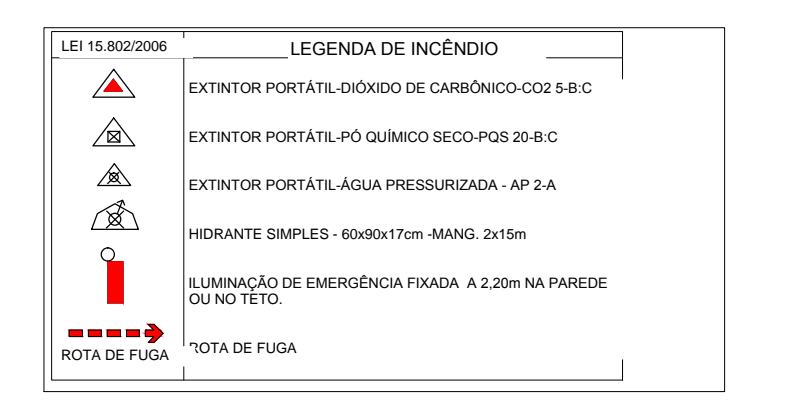

OBS.1  
OS BLOCOS ADMINISTRATIVOS, SALAS DE ALIAS BIBLIOTECA E AUDITÓRIO TERÃO INSTALAÇÃO DE AR CONDICIONADO COM CERAÇÃO MECÂNICA PERMANENTE.

OBS.2  

SETOR: SETOR DE SERVIÇOS ADMINISTRATIVOS  
 ENDEREÇO: SOMENOS LOTE 05 F-6  
 PROPRIETÁRIO: INSTITUTO FEDERAL DE EDUCAÇÃO, CIÊNCIA E TECNOLOGIA DE BRASÍLIA  
 AUTOR DO PROJETO: ARQ. ALEXANDRE DO PRADO DIAS - CREA 79350/GO  

PROJETO DE ARQUITETURA	14/30
INSTITUTO FEDERAL DE EDUCAÇÃO, CIÊNCIA E TECNOLOGIA DE BRASÍLIA	
CONDOMÍNIO	
CORTE ANFITEATRO	

1 BIBLIOTECA TÉRREO  
1:100


