


PLANTA - CONSTRUIR - PAVIMENTO TÉRREO
Escala: 1/100


CONSTRUIR

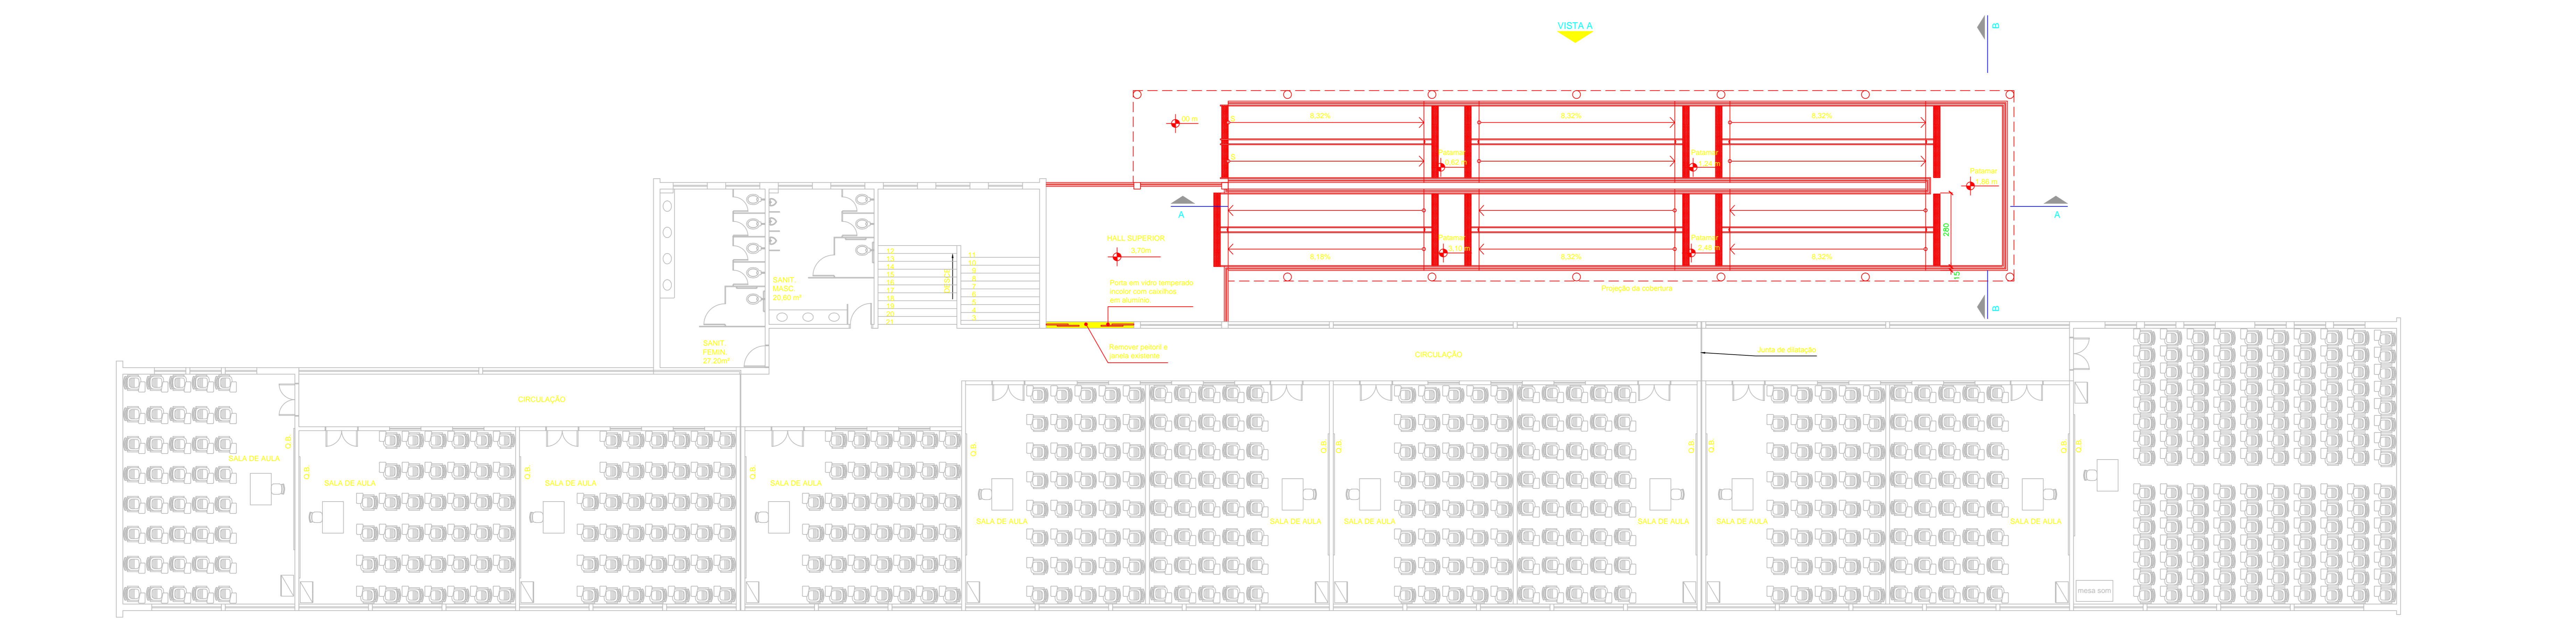

PLANTA - PLANTA CONSTRUIR E DEMOLIR - PAVIMENTO SUPERIOR
Escala: 1/100

CONSTRUIR

DEMOLIR

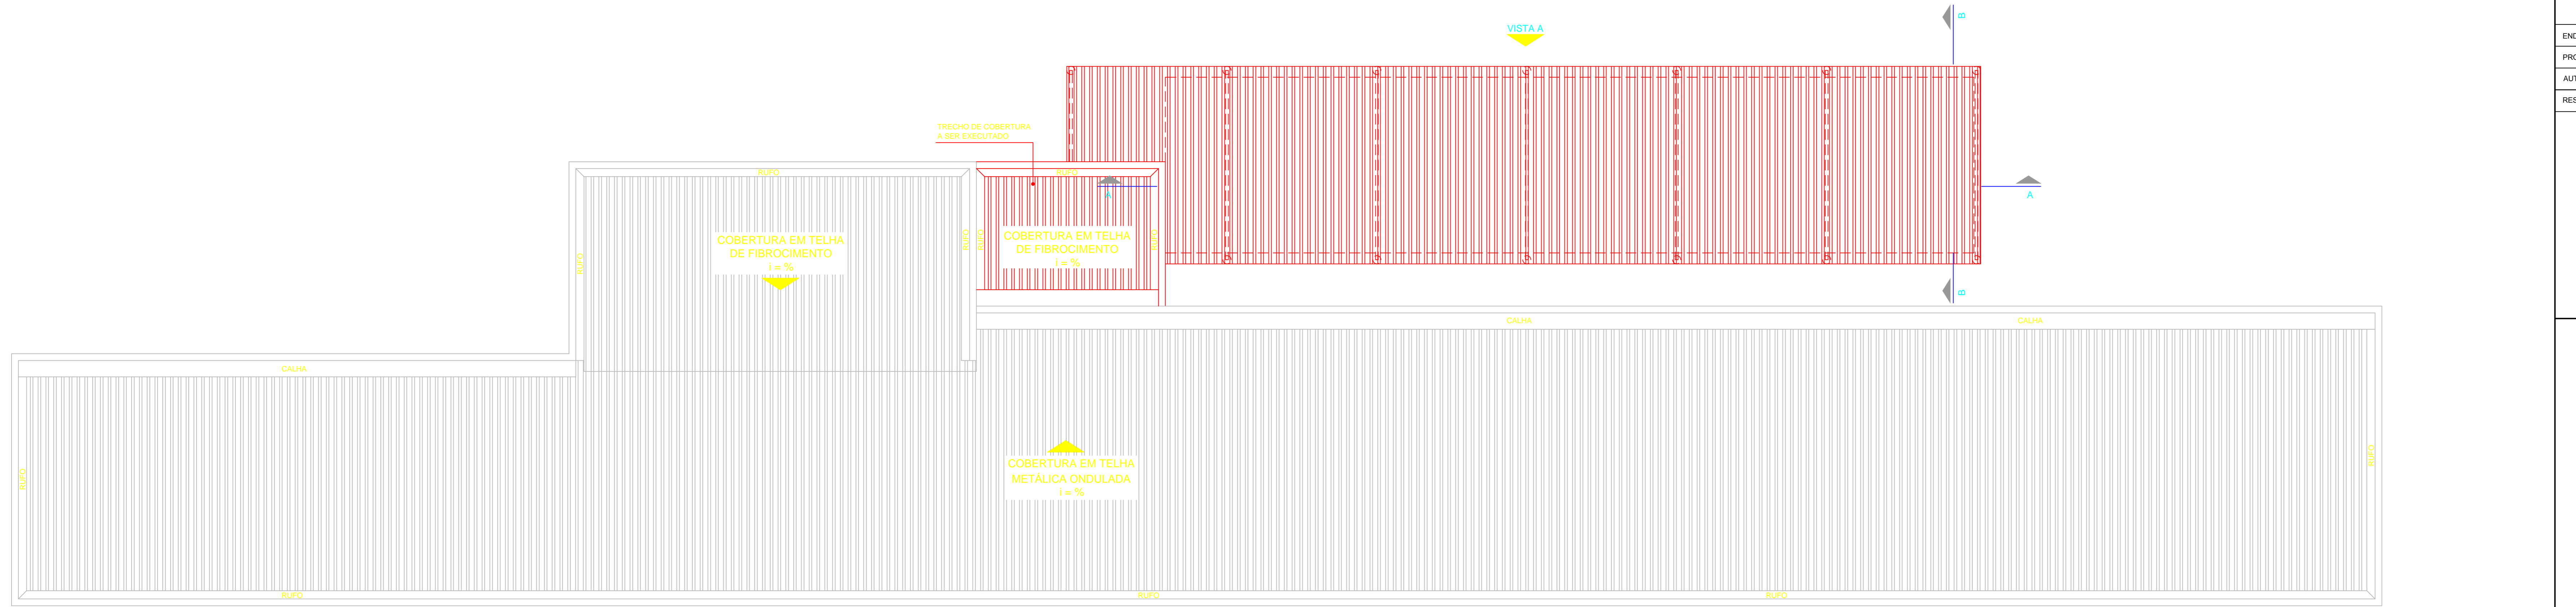

PLANTA - CONSTRUIR - COBERTURA
Escala: 1/100

CONSTRUIR

ENDEREÇO: RODOVIA DF-128, KM 21, ZONA RURAL DE PLANALTA
PROPRIETÁRIO: INSTITUTO FEDERAL DE EDUCAÇÃO, CIÊNCIA E TECNOLOGIA DE BRASÍLIA
AUTOR DO PROJETO: ARQ. E URB. ROGÉRIO OLIVEIRA DE ARAÚJO - CAU A75081-6
RESP. TÉCNICO:

PROPRIETÁRIO: INSTITUTO FEDERAL DE EDUCAÇÃO, CIÊNCIA E TECNOLOGIA DE BRASÍLIA
AUTOR DO PROJETO: ARQ. E URB. ROGÉRIO OLIVEIRA DE ARAÚJO - CAU A75081-6
RESP. TÉCNICO:

	PROJETO DE ARQUITETURA: MANTA COBERTA - BLOCO PEDAGÓGICO INSTITUTO FEDERAL DE EDUCAÇÃO, CIÊNCIA E TECNOLOGIA DE BRASÍLIA	PRANCHA
	CONTEÚDO: PLANTA - CONSTRUIR - PAVIMENTO TÉRREO PLANTA - CONSTRUIR E DEMOLIR - PAVIMENTO SUPERIOR PLANTA - CONSTRUIR - COBERTURA	
	ÁREA TERRENO: 2.200 m ² (aprox.) DATA: SETEMBRO DE 2015	ÁREA CONSTRUÇÃO: 228,48 m ² ESCALA: INDICADA DESENHO: JPB