



**COBERTURA**

1:75  
 Nota: 1- Briças metálicas não serão executadas nesta etapa do obra.

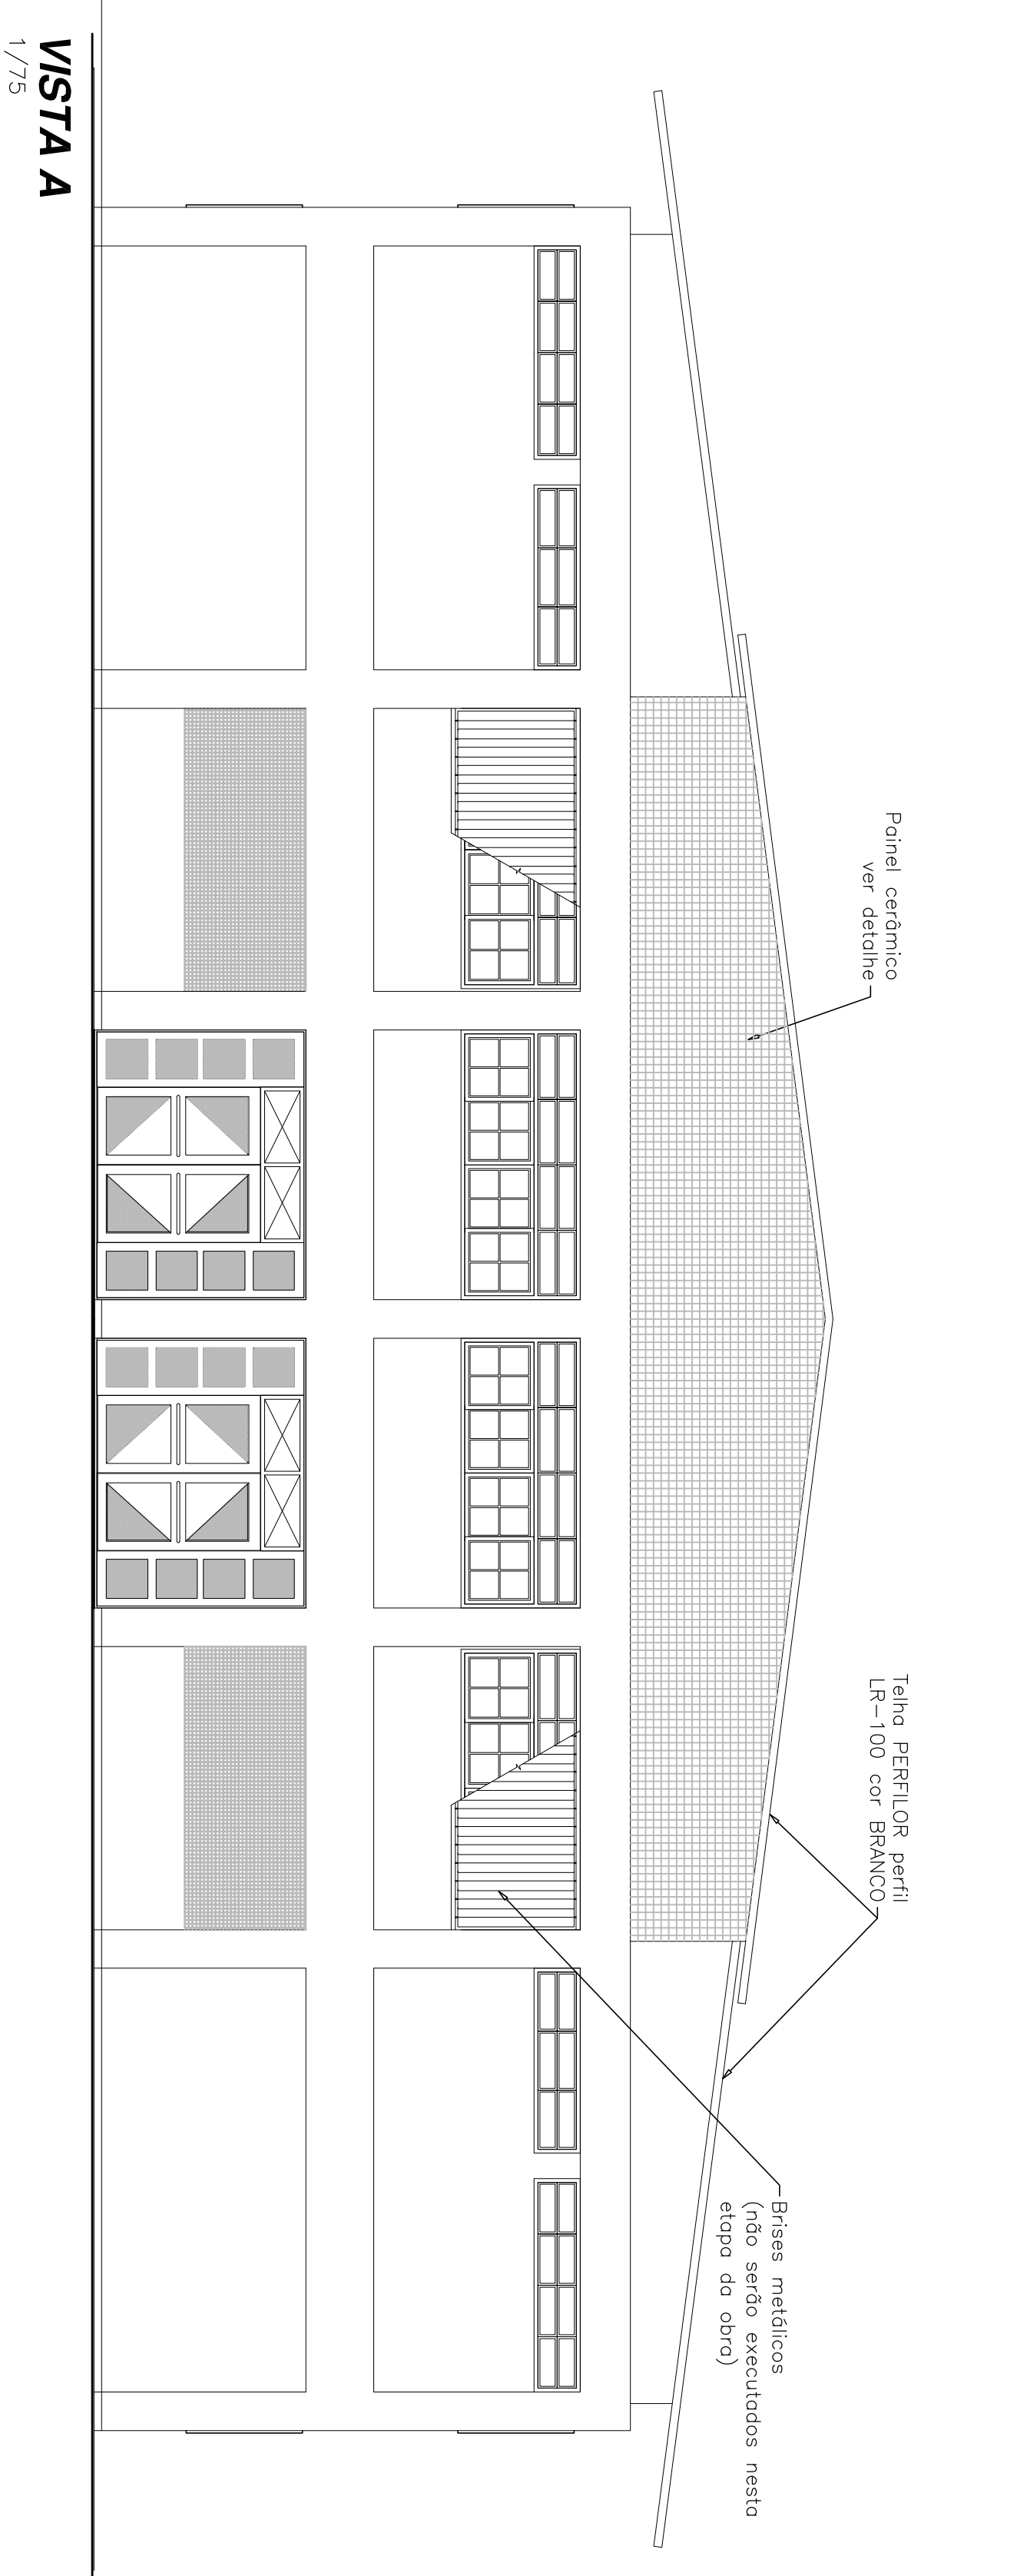


**VISTA A**

1:75

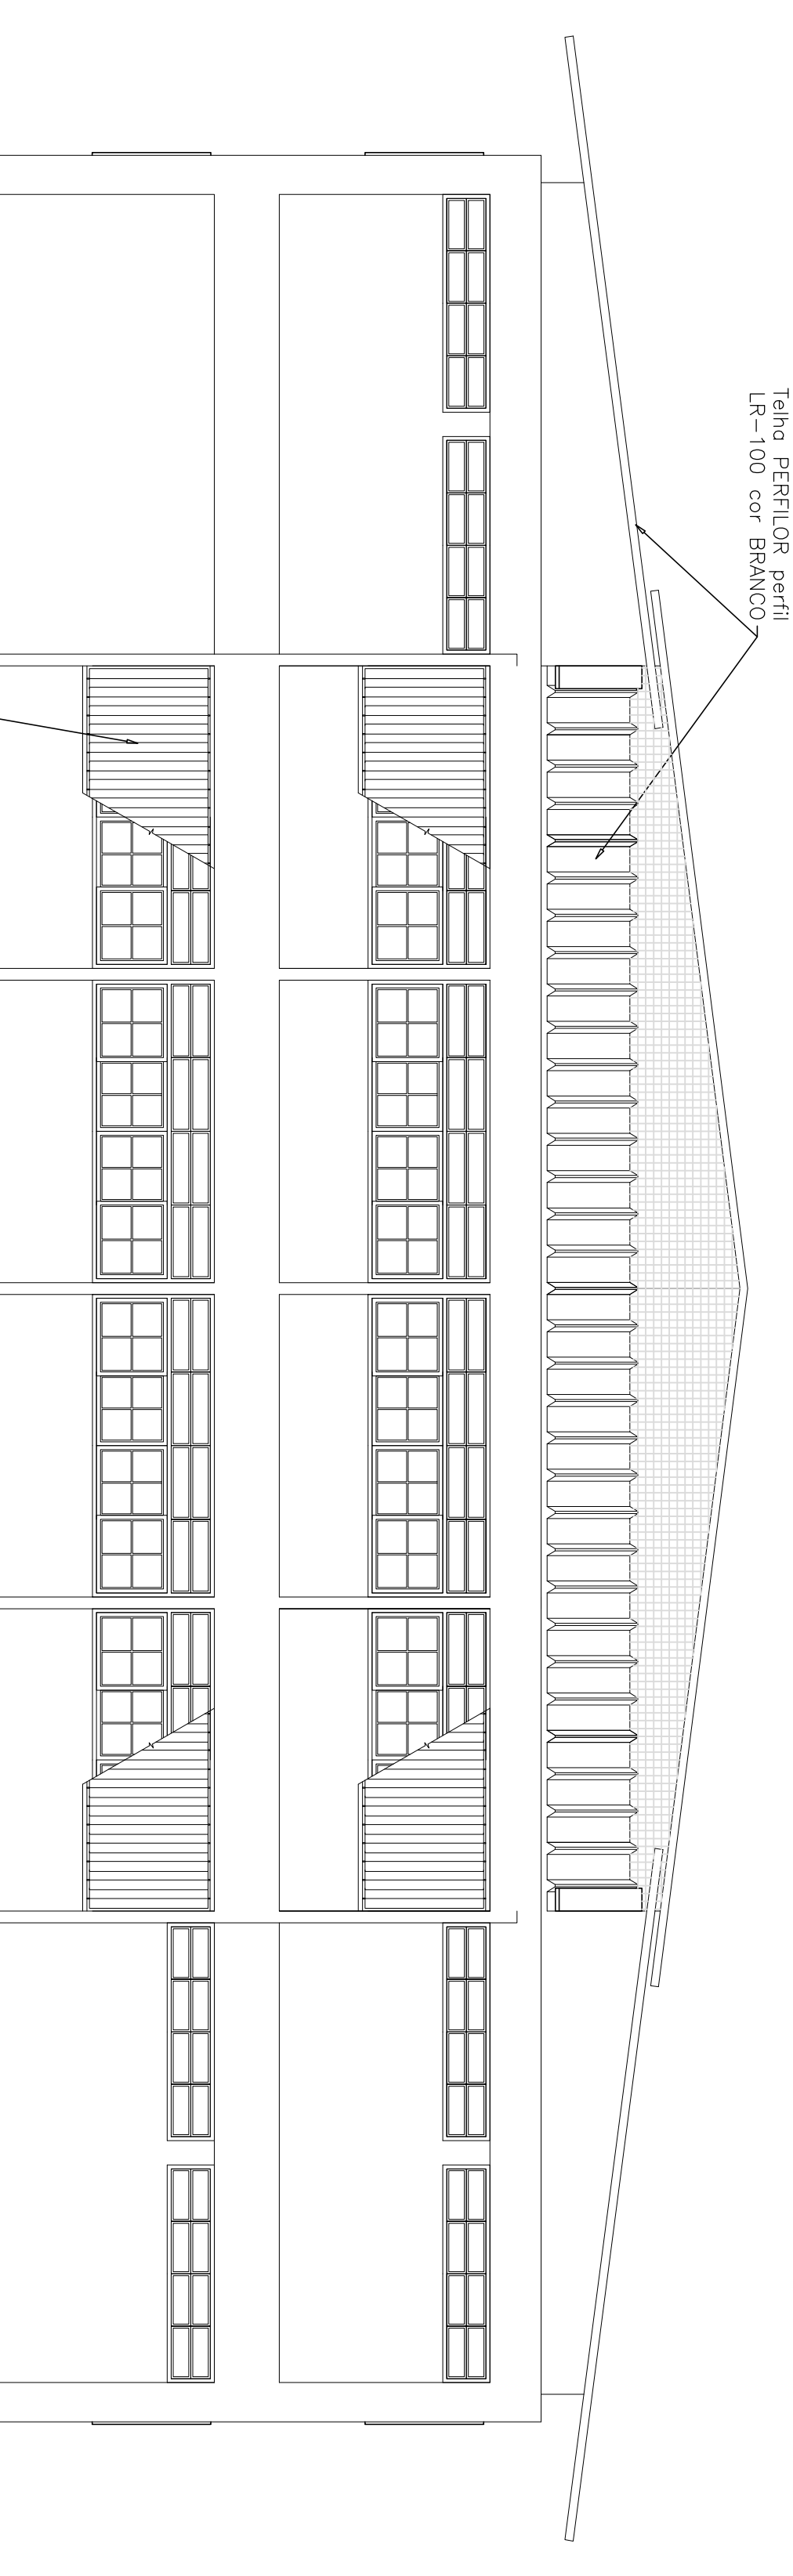


**VISTA B**

1:75

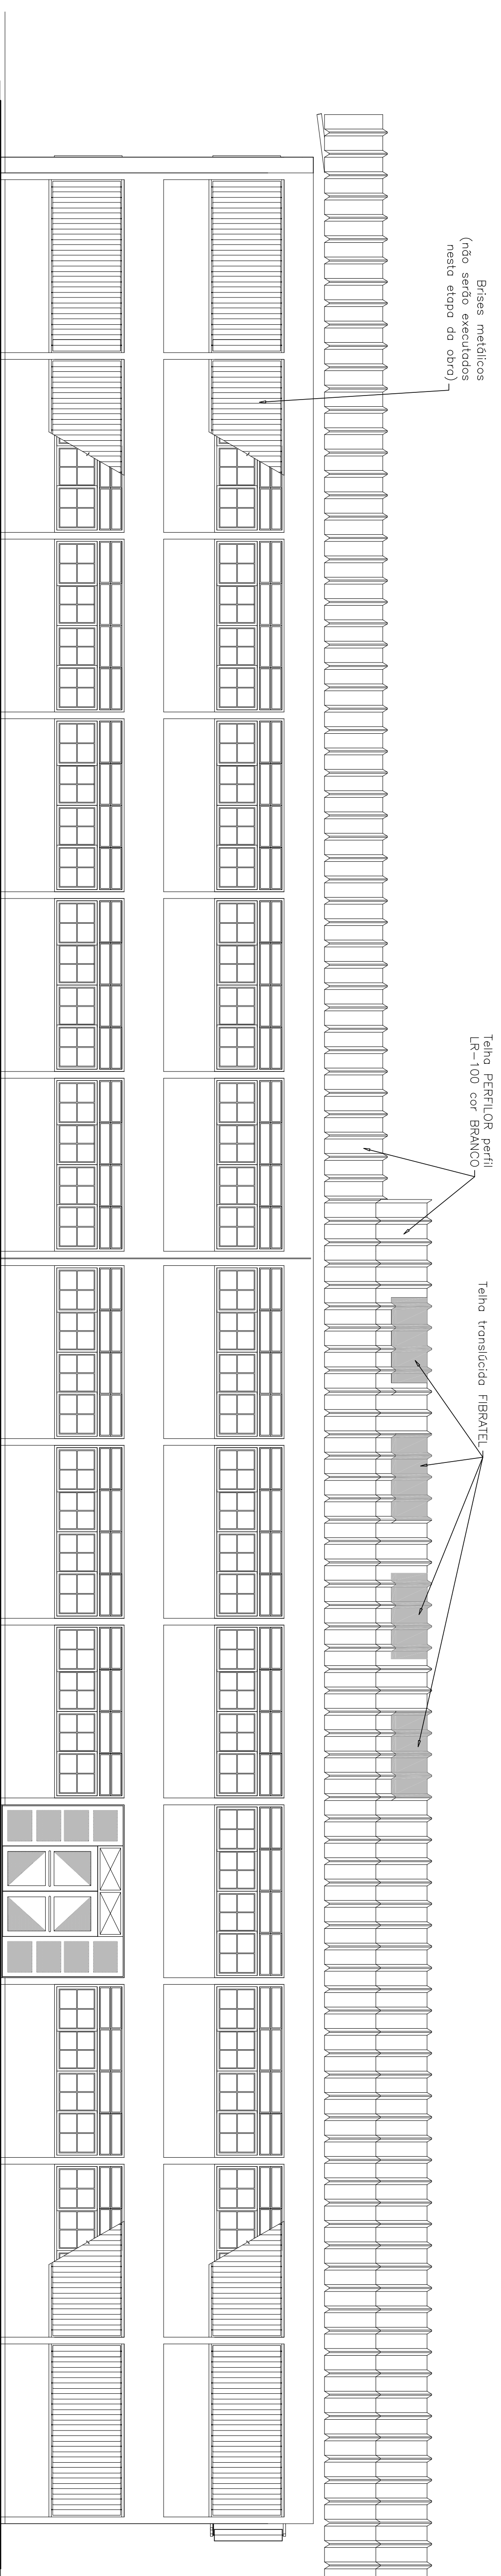

**VISTA C**

1:75

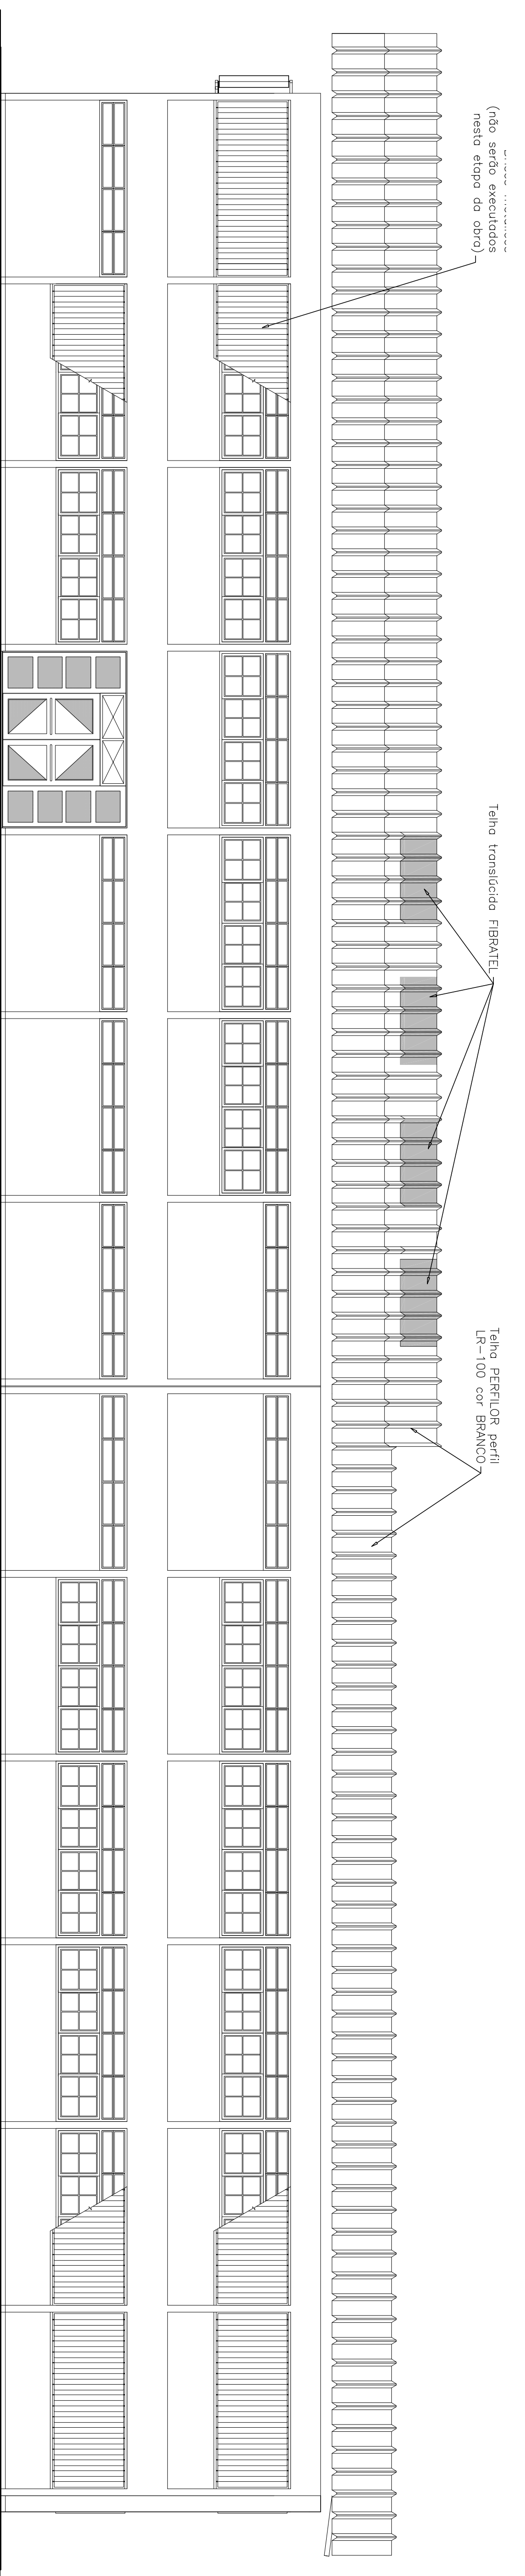

**VISTA D**

1:75

SERVIÇO	RECONSTRUIR DUAS SALAS DE AULA
ENDEREÇO	AV. MANOEL CHAGAS ZI, INOCENCIO NEVES, MUNICÍPIO DE BRASILIA
PROJETISTA	INSTITUTO FEDERAL DE EDUCAÇÃO, CIÊNCIA E TECNOLOGIA DE BRASILIA
AUTOR DO PROJETO	ANDRÉ E LUIZ ROGERIO OLIVEIRA DE ARAUJO - CAU 153861-6
AUTOR DO PROJETO	ANDRÉ E LUIZ JANAINA CANDIDA DA SILVA - CAU 153715-1
RESP. TÉCNICO	

PROPRIETÁRIO	INSTITUTO FEDERAL DE EDUCAÇÃO, CIÊNCIA E TECNOLOGIA DE BRASILIA
AUTOR DO PROJETO	ANDRÉ E LUIZ ROGERIO OLIVEIRA DE ARAUJO - CAU 153861-6
AUTOR DO PROJETO	ANDRÉ E LUIZ JANAINA CANDIDA DA SILVA - CAU 153715-1
RESP. TÉCNICO	

**PROJETO ARQUITETÔNICO/AMBIENTAL DE RECONSTRUÇÃO DAS SALAS DE AULA DO INSTITUTO FEDERAL DE EDUCAÇÃO, CIÊNCIA E TECNOLOGIA DE BRASILIA**  

**02/12**  
 PRIMEIRA