


PLANTA NÍVEL RESERVATÓRIO INFERIOR - ESC. 1:25

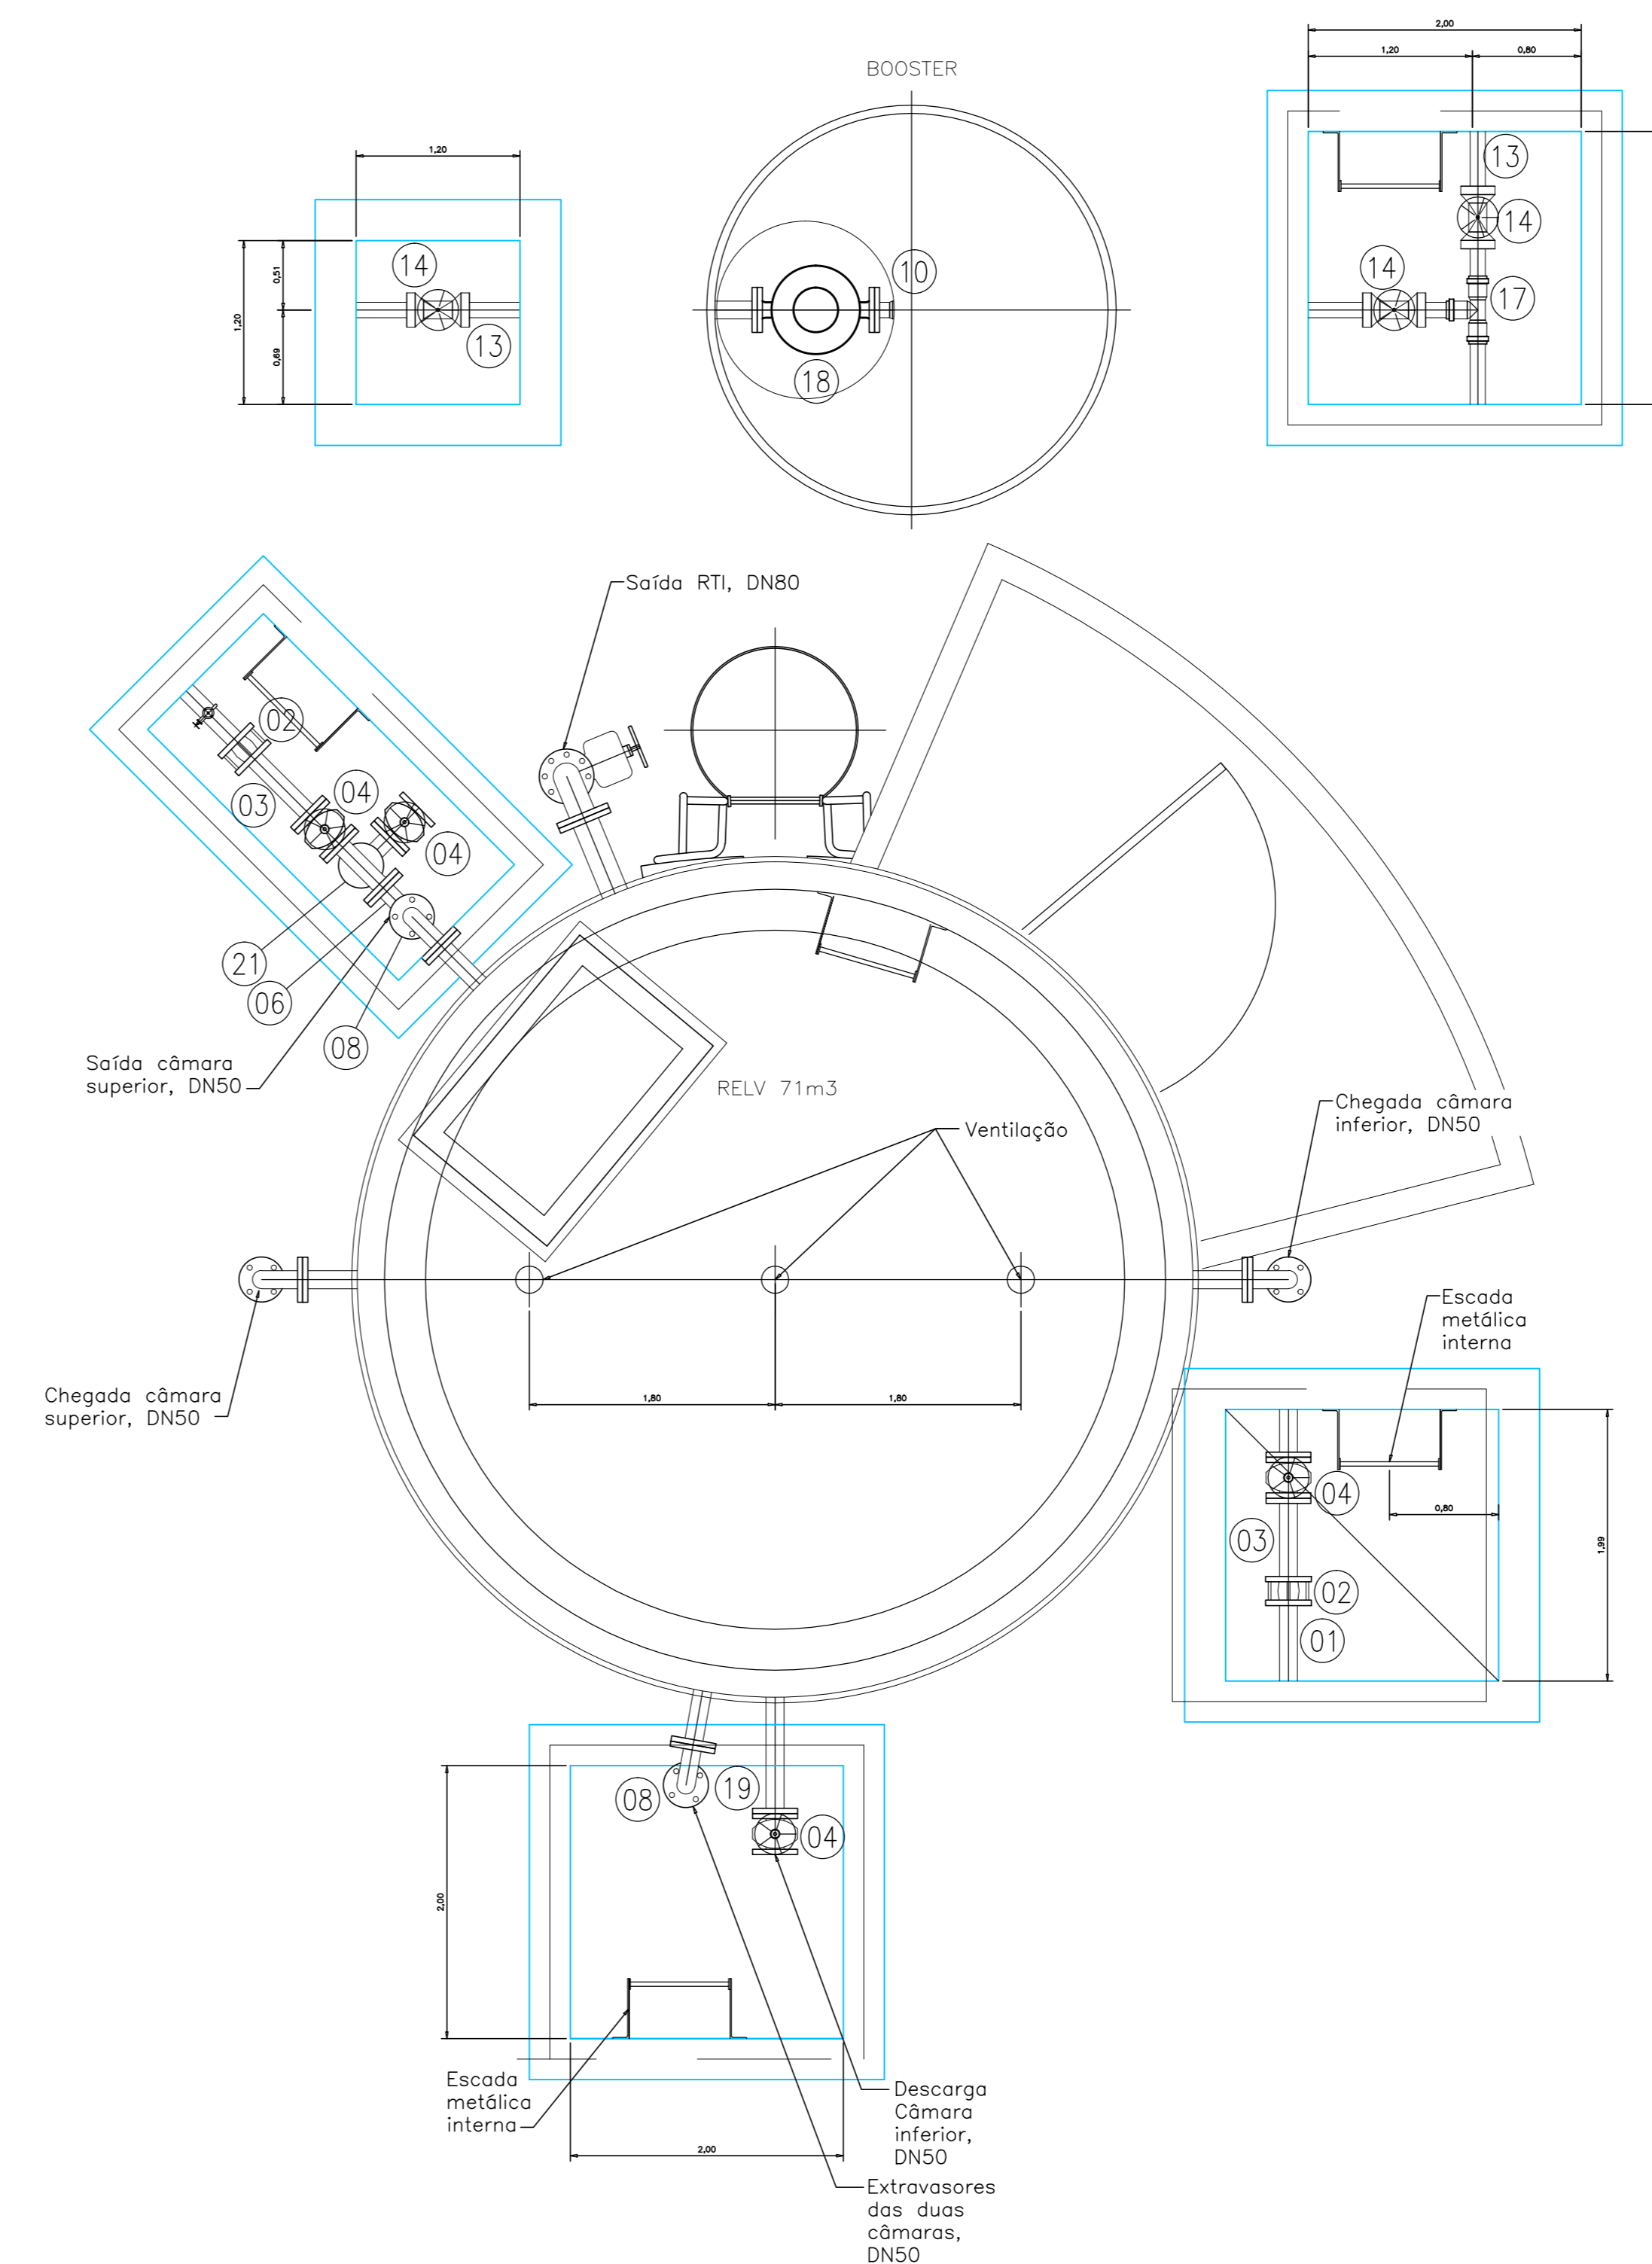

PLANTA NÍVEL COBERTURA - ESC. 1:25

SETOR: RECANTO DAS EMAS, BRASÍLIA-DF
ENDEREÇO: AV. MONJOLÓ, CHÁCARA 22, NÚCLEO RURAL MONJOLÓ
PROPRIETÁRIO: INSTITUTO FEDERAL DE EDUCAÇÃO, CIÊNCIA E TECNOLOGIA DE BRASÍLIA
AUTOR DO PROJETO:
AUTOR DO PROJETO:
RESP. TÉCNICO:
PROPRIETÁRIO: INSTITUTO FEDERAL DE EDUCAÇÃO, CIÊNCIA E TECNOLOGIA DE BRASÍLIA
RESP. TÉCNICO: