




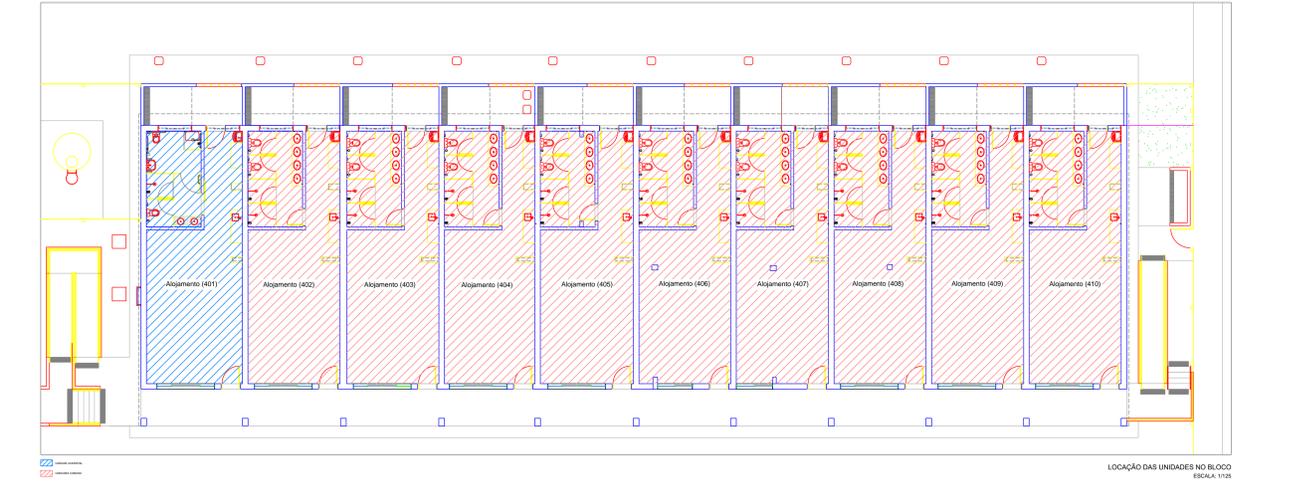

LOCAÇÃO DO EDIFÍCIO NA PROPRIEDADE SEM ESCALA

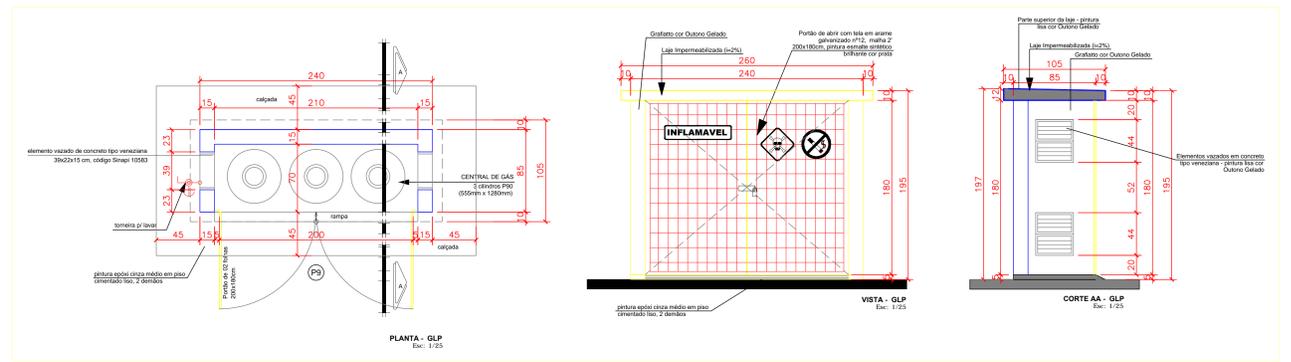

LOCAÇÃO DAS UNIDADES NO BLOCO ESCALA: 1/100

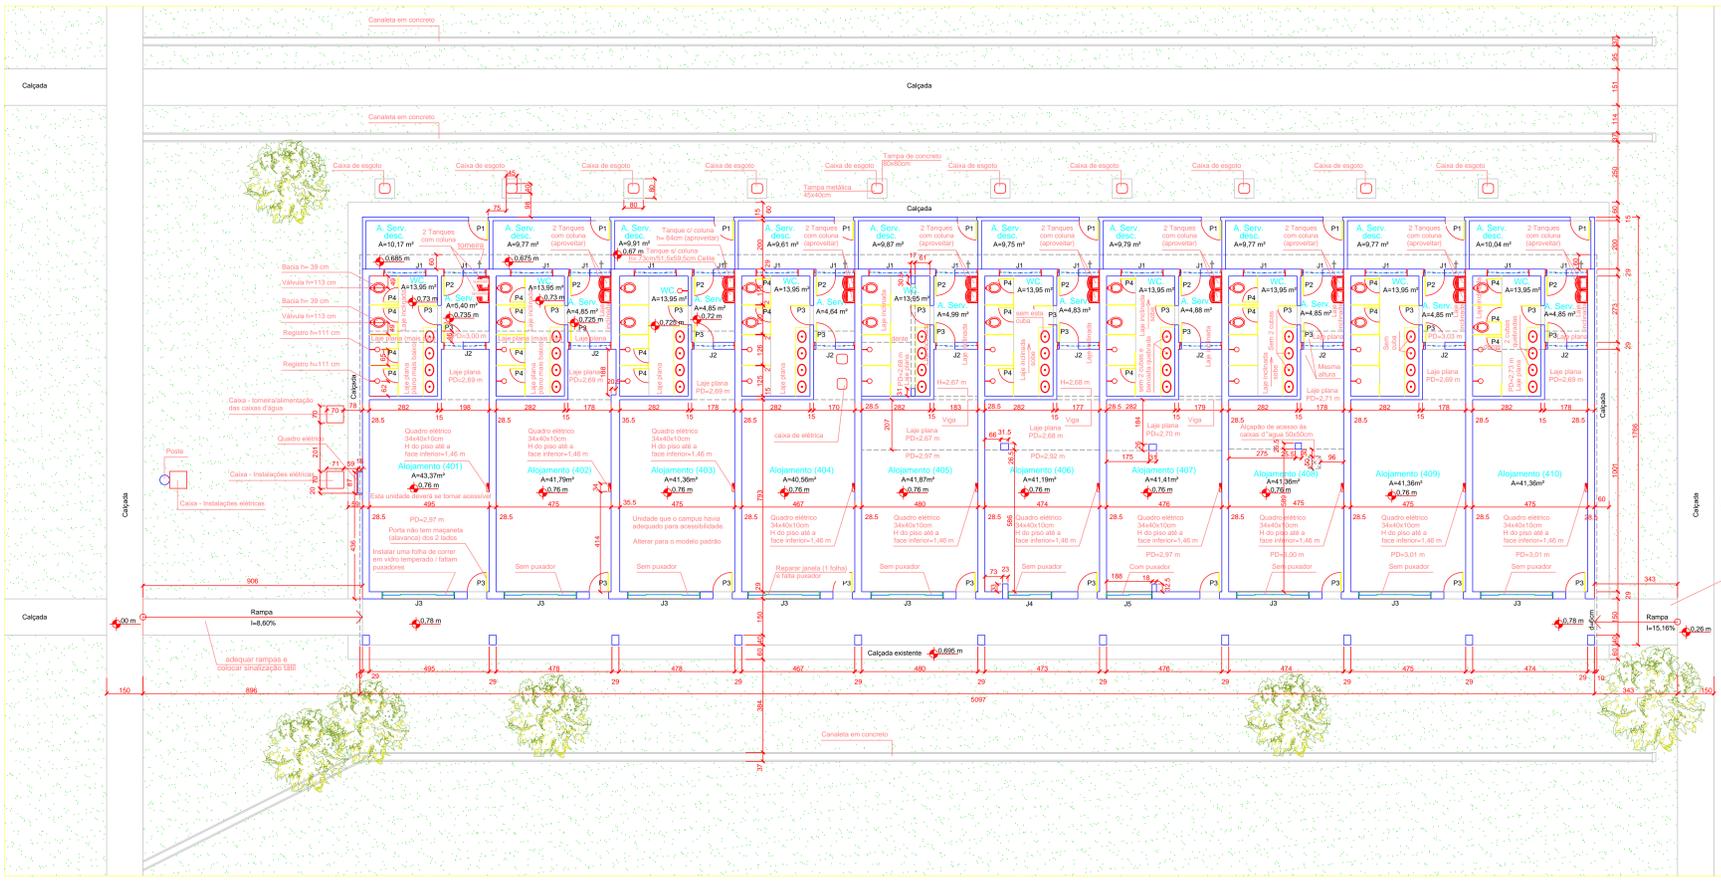

QUADRO DE ABERTURAS (JANELAS) - SITUAÇÃO ATUAL			
JANELAS	DIMENSÕES (LxP)	MATERIAL	TIPO DE ABERTURA
J1	170x120	VIDRO TEMPERADO INCLUSO	COMER (X) POLÍCAR
J2	170x120	VIDRO TEMPERADO INCLUSO	COMER (X) POLÍCAR
J3	170x120	VIDRO TEMPERADO INCLUSO	COMER (X) POLÍCAR
J4	170x120	VIDRO TEMPERADO INCLUSO	COMER (X) POLÍCAR
J5	170x120	VIDRO TEMPERADO INCLUSO	COMER (X) POLÍCAR

QUADRO DE ABERTURAS (PORTAS) - SITUAÇÃO ATUAL			
PORTAS	DIMENSÕES (LxP)	MATERIAL	TIPO DE ABERTURA
P1	180x180	GRANITE METAL	ABRIR (L) POLÍCAR
P2	180x180	METAL	ABRIR (L) POLÍCAR
P3	180x180	METAL	ABRIR (L) POLÍCAR
P4	180x180	METAL	ABRIR (L) POLÍCAR

- NOTAS:
- 1 - Prever a troca do sistema de iluminação tubular por sistema de iluminação tipo bulbos e led.
 - 2 - Altura de interruptores 1,25m - adequar à altura recomendada pela NBR 9050.
 - 3 - Prever a instalação de um abridor de janela a áreas residenciais, com acesso para os pedestres e 01 perfil de acesso para veículos.
 - 4 - Prever a instalação de sistema de tratamento das janelas e puxadores.
 - 5 - Trocar todas as portas existentes por portas em alumínio.
 - 6 - Os revestimentos são devolvidos aos tranços.
 - 7 - Prever ventiladores de parede.
 - 8 - Teto de isolamento nos aberturas.

QUADRO DE ÁREAS	
ÁREAS DO PRÉDIO EXISTENTE	
Área útil de cada alojamento = 73,13 m ²	
Área construída total = 871,84 m ²	
ÁREAS DO PRÉDIO APÓS AS MODIFICAÇÕES COM ACRESCIMO DE ÁREA	
Área útil de alojamento acessível = 77,52 m ²	
Área útil de cada alojamento comum = 77,52 m ²	
Área construída total = 871,84 m ²	

SETOR: ZONA RURAL DE PLANALTINA
 ENDEREÇO: RODOVIA DF-128, Km 21, CEP: 73.380-900
 PROPRIETÁRIO: INSTITUTO FEDERAL DE EDUCAÇÃO, CIÊNCIA E TECNOLOGIA DE BRASÍLIA
 AUTOR DO PROJETO: ARG. E URB. ROGÉRIO OLIVEIRA DE ARAÚJO - CAU A75081-6
 AUTOR DO PROJETO: ARG. E URB. JANAÍNA CÂNDIDA DA SILVA - CAU A37815-1
 RESP. TÉCNICO:

PROPRIETÁRIO: INSTITUTO FEDERAL DE EDUCAÇÃO, CIÊNCIA E TECNOLOGIA DE BRASÍLIA
 AUTOR DO PROJETO: ARG. E URB. ROGÉRIO OLIVEIRA DE ARAÚJO - CAU A75081-6
 AUTOR DO PROJETO: ARG. E URB. JANAÍNA CÂNDIDA DA SILVA - CAU A37815-1
 RESP. TÉCNICO: