

Alambrado em mourões de concreto 15x15cm, altura livre 2m, com tela de arame galvanizado, fio 14 e malha quadrada 5 x 5 cm, com pintura em esmalte sintético na cor prata.

**REVESTIMENTOS**

TELO  
 PAREDE (SOMENTE DO LOCAL INDICADO AMBIENTE)  
 PISO

**PISO**

- A - PISO EM PORCELANATO RETIFICADO CEMENT 60 X 60 CM NATURAL, NOS LUGARES ONDE NÃO HA REVESTIMENTO CERÂMICO NAS PAREDES, SERÃO EXECUTADOS RODAPES DE 10 CM LINHA BAUHAUS, CÓDIGO: 221HE, MARCA: PORTOBELLO OU SIMILAR.
- B - PISO EM PORCELANATO RETIFICADO CEMENT 60 X 60 CM NATURAL, RODAPES DE 10 CM LINHA BAUHAUS, CÓDIGO: 221HE, MARCA: PORTOBELLO OU SIMILAR + TABEIRAS EM GRANITO ARABESCO (aprovando o grânio que vier através das divisões e bancadas existentes).
- C - PISO EM CONCRETO RUSTICO COM ACABAMENTO EM PINTURA COM TINTA PARA PISOS NA COR CINZA MEDIO - CORAL OU SIMILAR
- D - PISO COM PINTURA EPOXI CINZA MEDIO
- E - BLOCOS 60 X 60 CM EM CONCRETO PARA PAVIMENTAÇÃO

**PAREDE**

- 1 - PINTURA COM TINTA ACRILICA SEMBRILHO LISA LAVÁVEL NA COR BRANCO GELÓ - (REF: TINTA SUIVIL, LINHA ACRILICA PREMIUM SEMBRILHO ULTRA LAVÁVEL OU SIMILAR)
- 2 - PAREDES COM PINTURA LISA ACRILICA LAVÁVEL FOSCA COM OUTINGO GELADO (REF: TINTA CORAL, DECORA ACRILICO PREMIUM FOSCO) OU SIMILAR, PLASEAS COM PINTURA EM TINTA TEXTURIZADA (GRANITO) ACRILICA FOSCA COR BRANCO GELADO (REF: TINTA CORAL, DECORA ACRILICO PREMIUM FOSCO) OU SIMILAR
- 3 - PORCELANATO RETIFICADO CEMENT 60 X 60 CM NATURAL, LINHA BAUHAUS, CÓDIGO: 221HE, MARCA: PORTOBELLO OU SIMILAR, INSTALADO ATÉ A ALTURA DE 1,80 M E PINTURA LISA ACRILICA SEMBRILHO LISA NA COR BRANCO GELÓ - CORAL OU SIMILAR, ATÉ O TETO.
- 4 - PORCELANATO RETIFICADO CEMENT 60 X 60 CM NATURAL, LINHA BAUHAUS, CÓDIGO: 221HE, MARCA: PORTOBELLO OU SIMILAR, INSTALADO NA PARTE POSTERIOR DAS BANCADAS E PAREDE LATERAL DO TANQUE, ATÉ A ALTURA DE 1,50 M E PINTURA COM TINTA ACRILICA SEMBRILHO LISA NA COR BRANCO GELÓ - CORAL OU SIMILAR, ATÉ O TETO.
- 5 - PAREDES COM PINTURA EM TINTA TEXTURIZADA (GRANITO) ACRILICA FOSCA COR OUTINGO GELADO (REF: TINTA CORAL, DECORA ACRILICO PREMIUM FOSCO) OU SIMILAR.
- 6 - PINTURA EPOXI CINZA MEDIO
- 7 - PAREDE COM PINTURA LISA ACRILICA LAVÁVEL FOSCA COR OUTINGO GELADO (REF: TINTA CORAL, DECORA ACRILICO PREMIUM FOSCO) OU SIMILAR.

**TELO**

- 1 - LAJE EMASSADA E LINDA, COM PINTURA EM TINTA PVA LATEX NA COR BRANCO NEVE - CORAL E SIMILAR

**QUADRO DE ABERTURAS (JANELAS) - PROJETO MODIFICADO**

JANELAS	DIMENSÕES (LxHxP)	MATERIAL	TIPO DE ABERTURA
J1	175x207	VIDRO TEMPERADO INCOLOR, TELA MOSQUETEIRO DE ALUMINIO	CORRER (2 FOLHAS)
J2	209x153x145	VIDRO TEMPERADO INCOLOR, TELA MOSQUETEIRO DE ALUMINIO	CORRER (2 FOLHAS)
J3	190x153x145	VIDRO TEMPERADO INCOLOR, TELA MOSQUETEIRO DE ALUMINIO	CORRER (2 FOLHAS)
J4	190x153x145	VIDRO TEMPERADO INCOLOR, TELA MOSQUETEIRO DE ALUMINIO	CORRER (2 FOLHAS)


\* AS JANELAS JA SAO EXISTENTES, PORÉM RECEBERAO, PELO LADO INTERIOR DOS AMBIENTES, TRILHO PARALELO AO EXISTENTE COM MOLDURA DE ALUMINIO COM NATURAL E TELA MOSQUETEIRO EM ALUMINIO DE A JANELA TIVER 4 FOLHAS DE VIDRO, TERA 3 FOLHAS DE TELA. SE TIVER 2 FOLHAS DE VIDRO, TERA 1 FOLHA DE TELA.

**QUADRO DE ABERTURAS (PORTAS) - PROJETO MODIFICADO**

PORTAS	DIMENSÕES (LxH)	MATERIAL	TIPO DE ABERTURA	QUANTIDADE
P1	80x110	VENEZIANA EM ALUMINIO COM NATURAL	ABRIR (1 FOLHA)	38
P2	100x170	VENEZIANA EM ALUMINIO COM NATURAL, COM PASSADOR HORIZONTAL EM PAIXA	ABRIR (1 FOLHA)	01
P3	80x110	VENEZIANA EM ALUMINIO COM NATURAL	ABRIR (1 FOLHA)	18
P4	100x170	VENEZIANA EM ALUMINIO COM NATURAL, COM PASSADOR HORIZONTAL EM PAIXA	CORRER (1 FOLHA)	01
P5	80x110	VENEZIANA EM ALUMINIO COM NATURAL	ABRIR (1 FOLHA)	09
P6	100x170	PINTURA COM MOLDURA EM PERFIS METALICOS E VEDAÇÃO EM TELA DE ARAME GALVANIZADO, FIO 14, MALHA SIOGAL COM PINTURA EM TINTA SINTETICO COR PRATA	ABRIR (2 FOLHAS)	01
P7	100x195	PINTURA COM MOLDURA EM PERFIS METALICOS E VEDAÇÃO EM TELA DE ARAME GALVANIZADO, FIO 14, MALHA SIOGAL COM PINTURA EM TINTA SINTETICO COR PRATA	ABRIR (1 FOLHA)	02
P8	100x195	PINTURA COM MOLDURA EM PERFIS METALICOS E VEDAÇÃO EM TELA DE ARAME GALVANIZADO, FIO 14, MALHA SIOGAL COM PINTURA EM TINTA SINTETICO COR PRATA	ABRIR (2 FOLHAS)	01
P9	200x180	PORTA COM TELA EM ARAME GALVANIZADO #12, MALHA 2, PINTURA EM TINTA SINTETICO BRANCO COM PRATA	ABRIR (2 FOLHAS)	01
P10	80x110	VENEZIANA EM ALUMINIO COM NATURAL, COM PASSADOR HORIZONTAL EM PAIXA	ABRIR (1 FOLHA)	02

\* Ver maiores detalhes no Detalhamento das Esquadrias

PROJETO MODIFICADO  
 ESCALA: 1/175

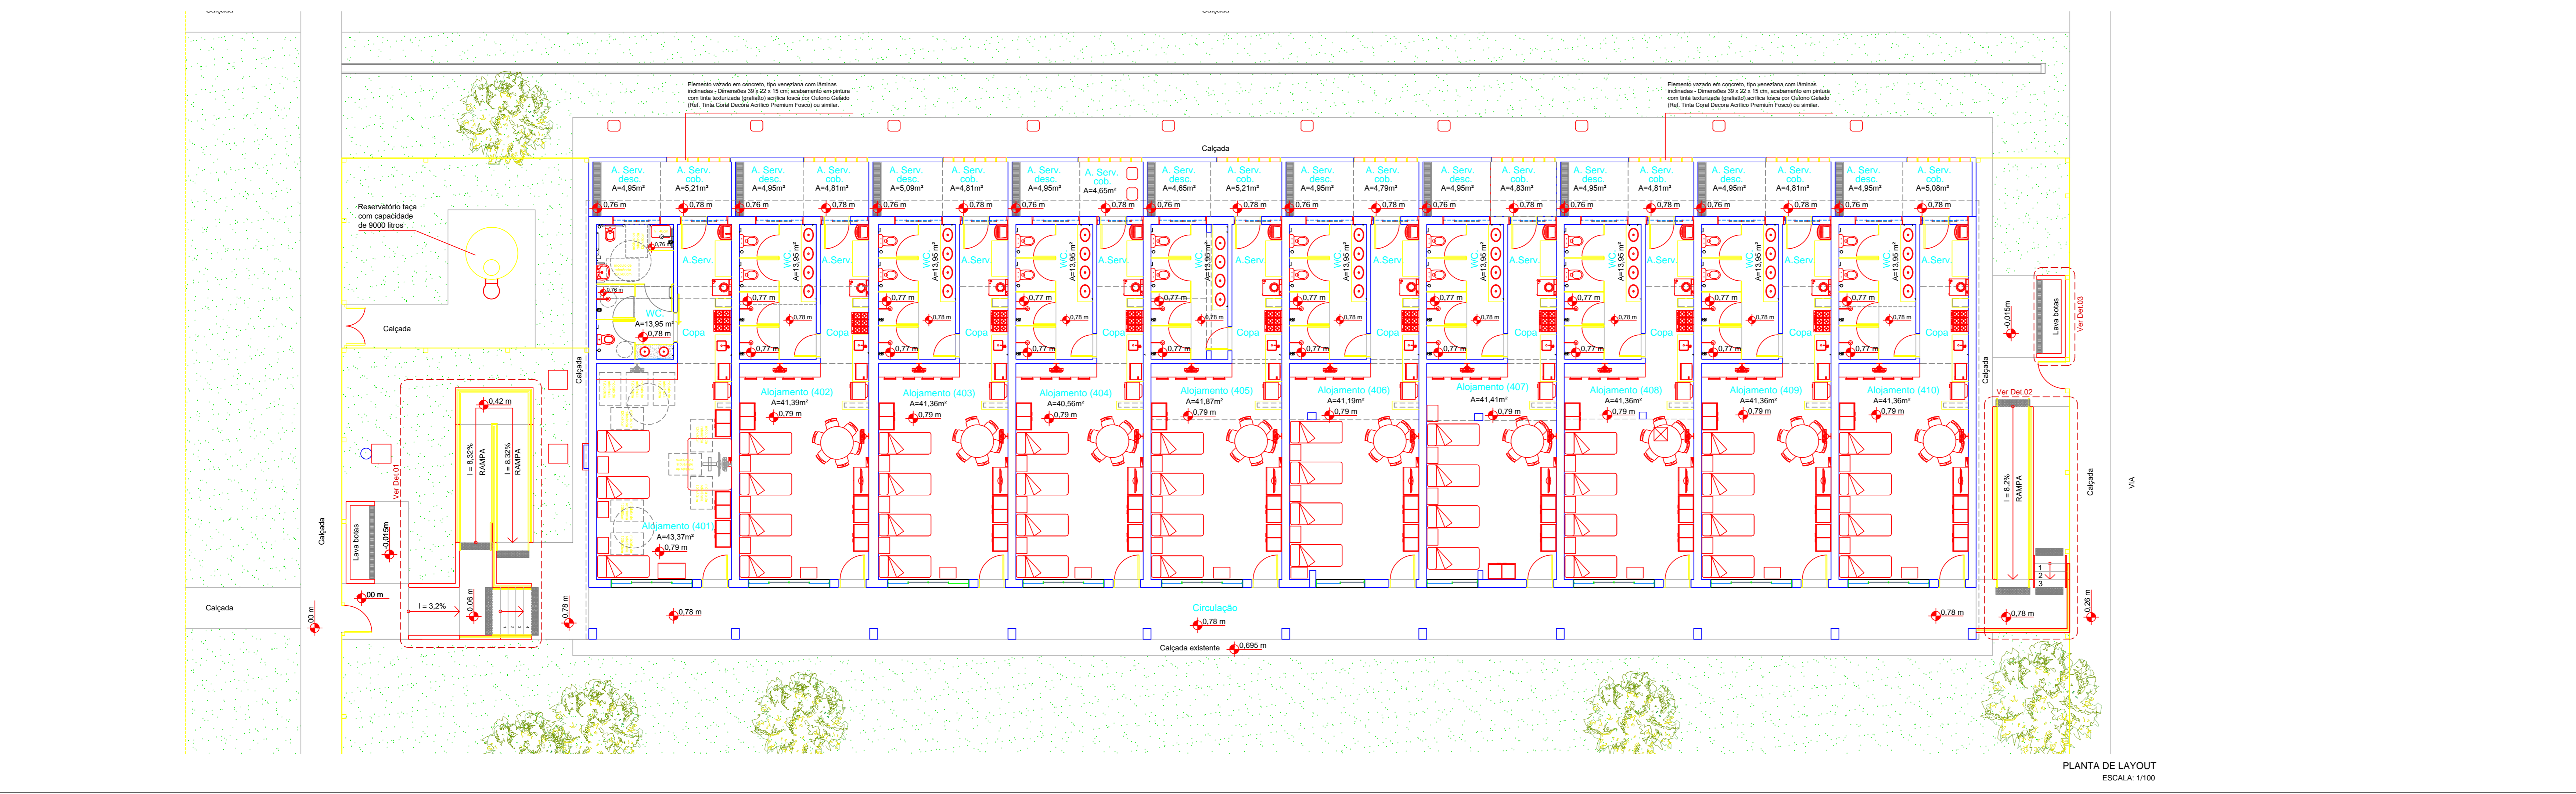

SETOR: ZONA RURAL DE PLANALTINA  
 ENDEREÇO: RODovia DF-126, Km 21, CEP: 73.360-900  
 PROPRIETÁRIO: INSTITUTO FEDERAL DE EDUCAÇÃO, CIÊNCIA E TECNOLOGIA DE BRASÍLIA  
 AUTOR DO PROJETO: ARG. E URB. ROGÉRIO OLIVEIRA DE ARAÚJO - CAU A75081-6  
 AUTOR DO PROJETO: ARG. E URB. JANAINA CÂNDIDA DA SILVA - CAU A37815-1  
 RESP. TÉCNICO:

PROPRIETÁRIO: INSTITUTO FEDERAL DE EDUCAÇÃO, CIÊNCIA E TECNOLOGIA DE BRASÍLIA  
 AUTOR DO PROJETO: ARG. E URB. ROGÉRIO OLIVEIRA DE ARAÚJO - CAU A75081-6  
 AUTOR DO PROJETO: ARG. E URB. JANAINA CÂNDIDA DA SILVA - CAU A37815-1  
 RESP. TÉCNICO: