


PLANTA - (CONSTRUIR E DEMOLIR)  
ESCALA: 1/100

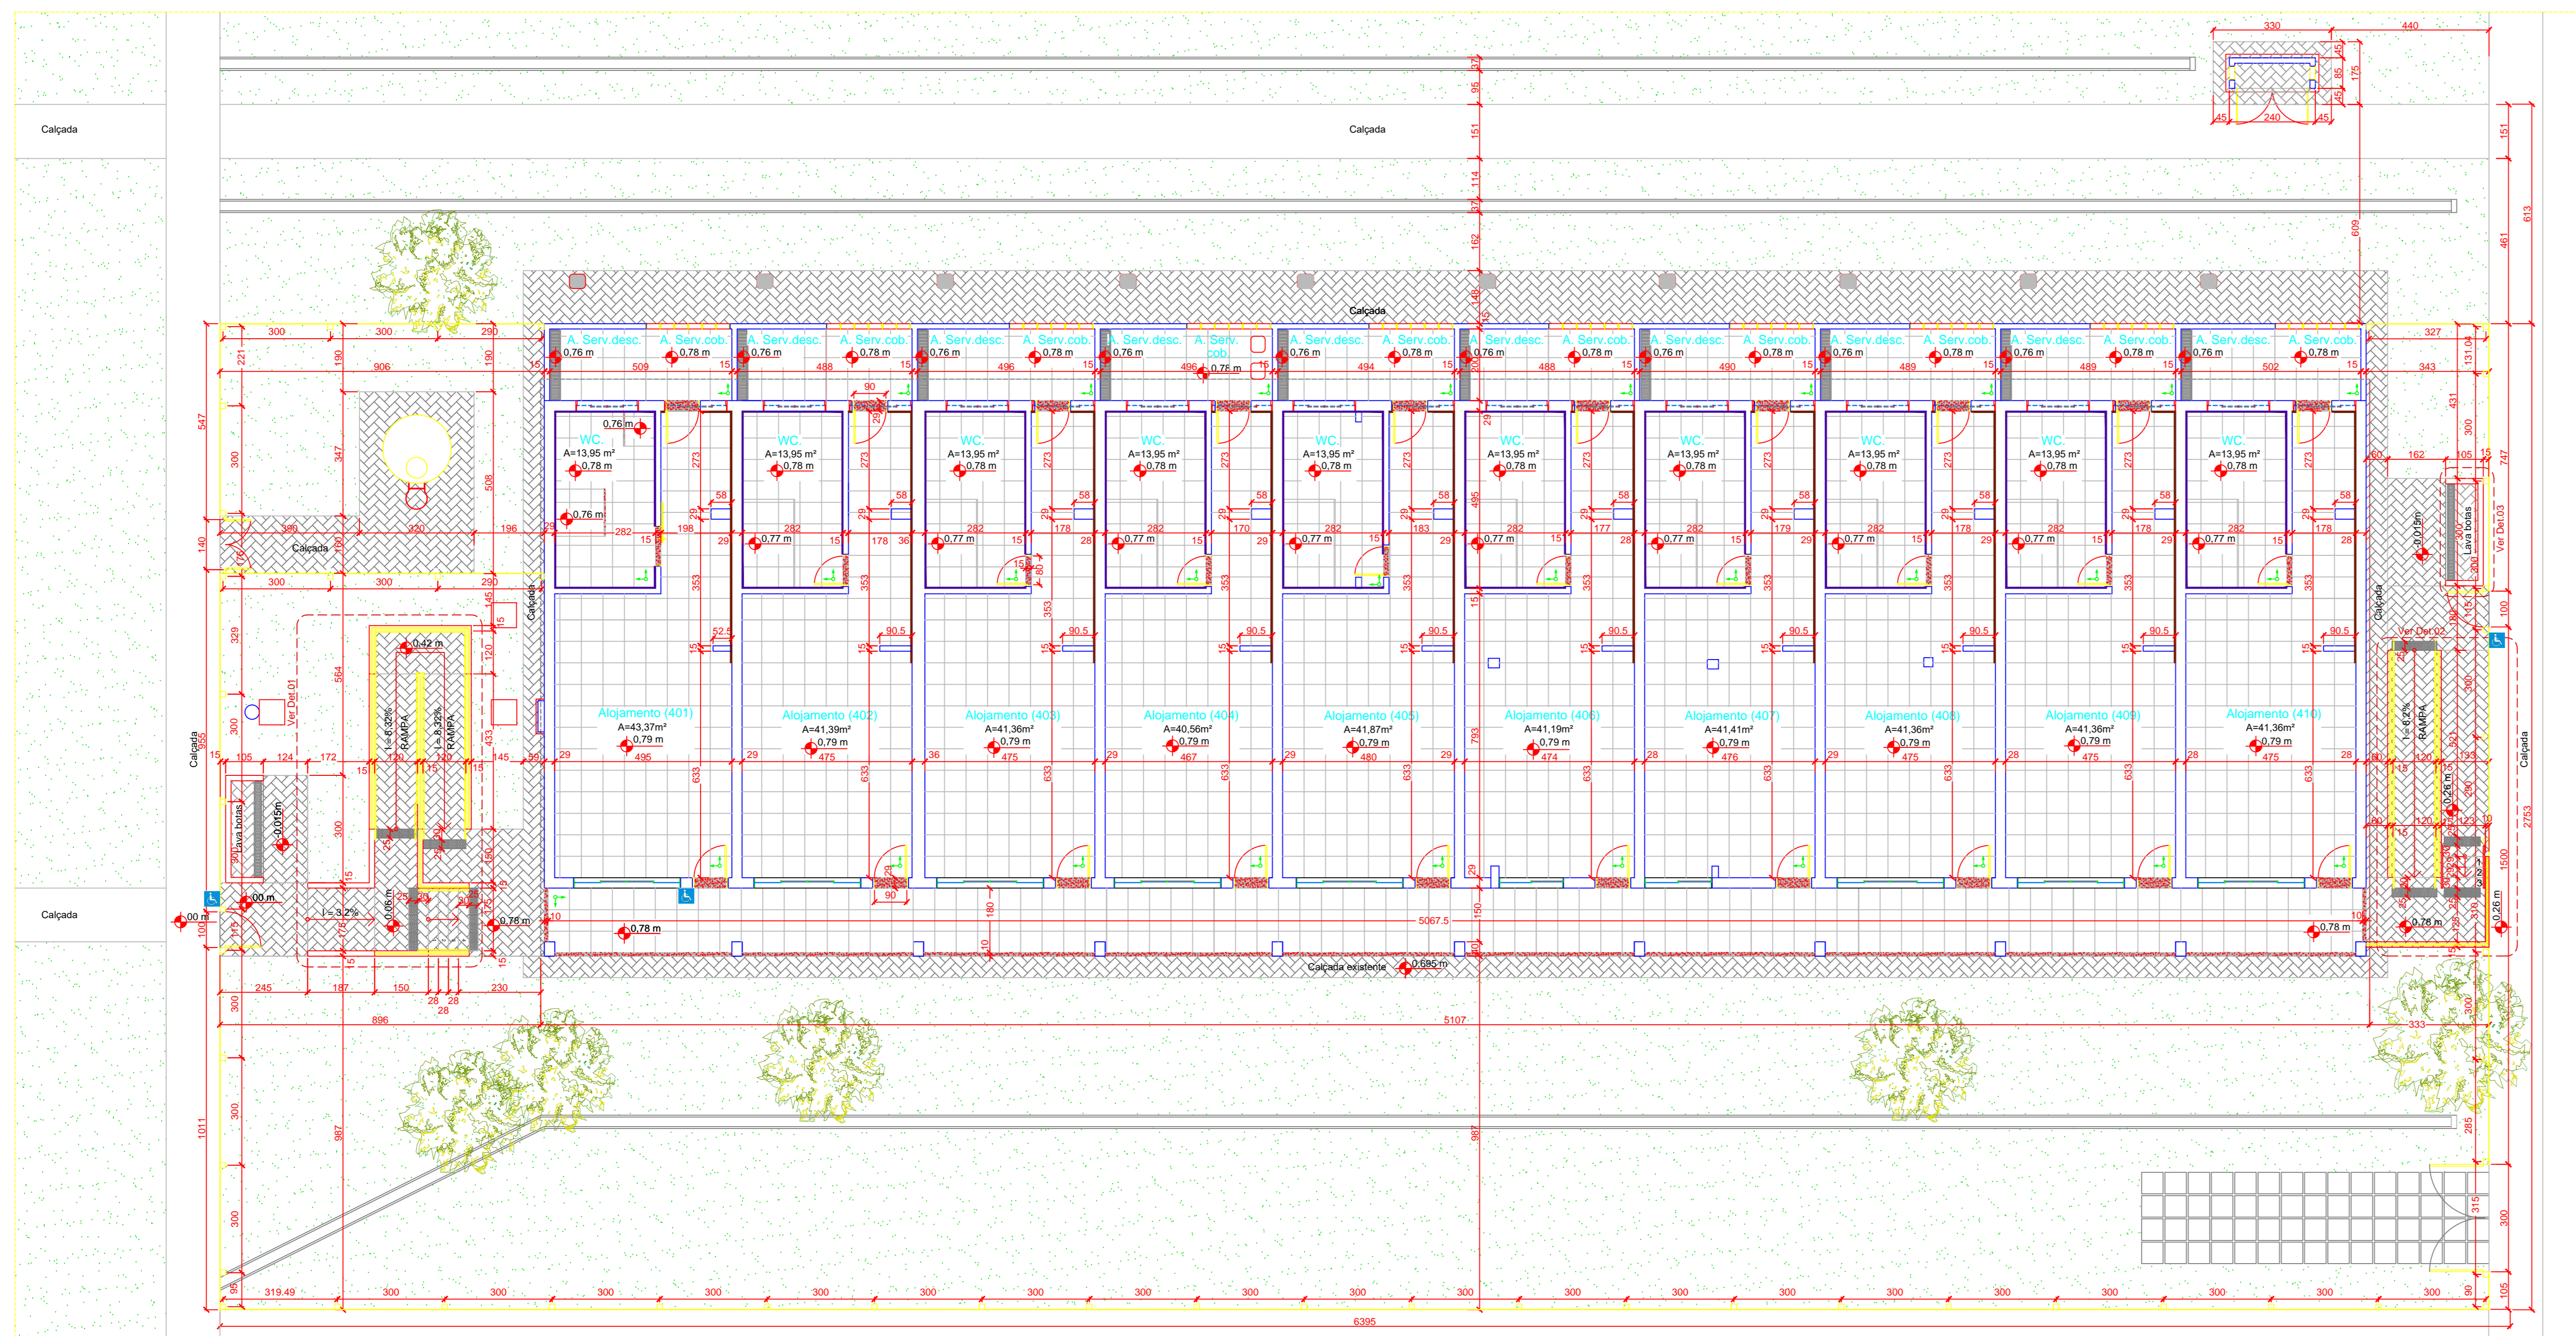

PLANTA DE PISO E SINALIZAÇÃO  
Escala: 1/100

QUADRO DE ESPECIFICAÇÕES

	1 - PISO EM PORTALANTO REFORÇADO COM REDE EM MALHA NATURAL, NOTO COEFICIENTE DE INFLAMABILIDADE MÁXIMO DE 0,05 (EN 13501-1) COM ARMAÇÃO DE REDE DE 10 CM, SEMI-ALUMINADO, COM BORDAS PORTARELÉU OU SIMILAR
	2 - GRANITO ANODIZADO, COM ANODIZADO E GARANTIA DE 5 ANOS, REFINADO EM SUPERFÍCIE E BANCADA SUPOSTA NA EDIFICAÇÃO
	3 - ACABAMENTO EM PINTURA COM TRINCA PARA PROTEÇÃO EM SUPERFÍCIE, COM OUSO DE 100 CM
	4 - PAREDES EM PORTALANTO REFORÇADO COM REDE EM MALHA NATURAL, ATÉ A ALTURA DE 1,50 M, SEMI-ALUMINADO, COM BORDAS PORTARELÉU OU SIMILAR
	5 - PAREDES EM PORTALANTO REFORÇADO COM REDE EM MALHA NATURAL, ATÉ A ALTURA DE 1,50 M, SEMI-ALUMINADO, COM BORDAS PORTARELÉU OU SIMILAR
	6 - BLOCOS DE 60 X 60 CM EM CONCRETO PARA PAVIMENTAÇÃO

LEGENDA

	MEIO DA PADRÃOÇÃO
	ÁMBULO INTERNACIONAL DO ACESSO - PLACA BRILHANTE EM AÇO INOXIDÁVEL, INFORMANDO O PAVIMENTO

SETOR: ZONA RURAL DE PLANALTA
ENDEREÇO: RODOVIA DF-126, Km 21, CEP: 73.360-900
PROPRIETÁRIO: INSTITUTO FEDERAL DE EDUCAÇÃO, CIÊNCIA E TECNOLOGIA DE BRASÍLIA
AUTOR DO PROJETO: ARG. E URB. ROGÉRIO OLIVEIRA DE ARAÚJO - CAU A75081-6
AUTOR DO PROJETO: ARG. E URB. JANAÍNA CÂNDIDA DA SILVA - CAU A37815-1
RESP. TÉCNICO:
PROPRIETÁRIO: INSTITUTO FEDERAL DE EDUCAÇÃO, CIÊNCIA E TECNOLOGIA DE BRASÍLIA
AUTOR DO PROJETO: ARG. E URB. ROGÉRIO OLIVEIRA DE ARAÚJO - CAU A75081-6
AUTOR DO PROJETO: ARG. E URB. JANAÍNA CÂNDIDA DA SILVA - CAU A37815-1
RESP. TÉCNICO:

	PROJETO ARQUITETÔNICO-URBANÍSTICO	PRANCHA
	RECONSTRUÇÃO COM ACRESCIMO DE ÁREA	PLANTA DE PISO
	RESIDÊNCIA ESTUDANTIL 405 - CAMPUS PLANALTA	3/8
	CONTEÚDO: PLANTA - CONSTRUIR E DEMOLIR	
ÁREA TERRENO: 705,00 m²	ÁREA CONSTRUÇÃO: 871,84 m²	
DATA: SETEMBRO DE 2017	ESCALA: ver nos desenhos	DESENHO: J.B.