
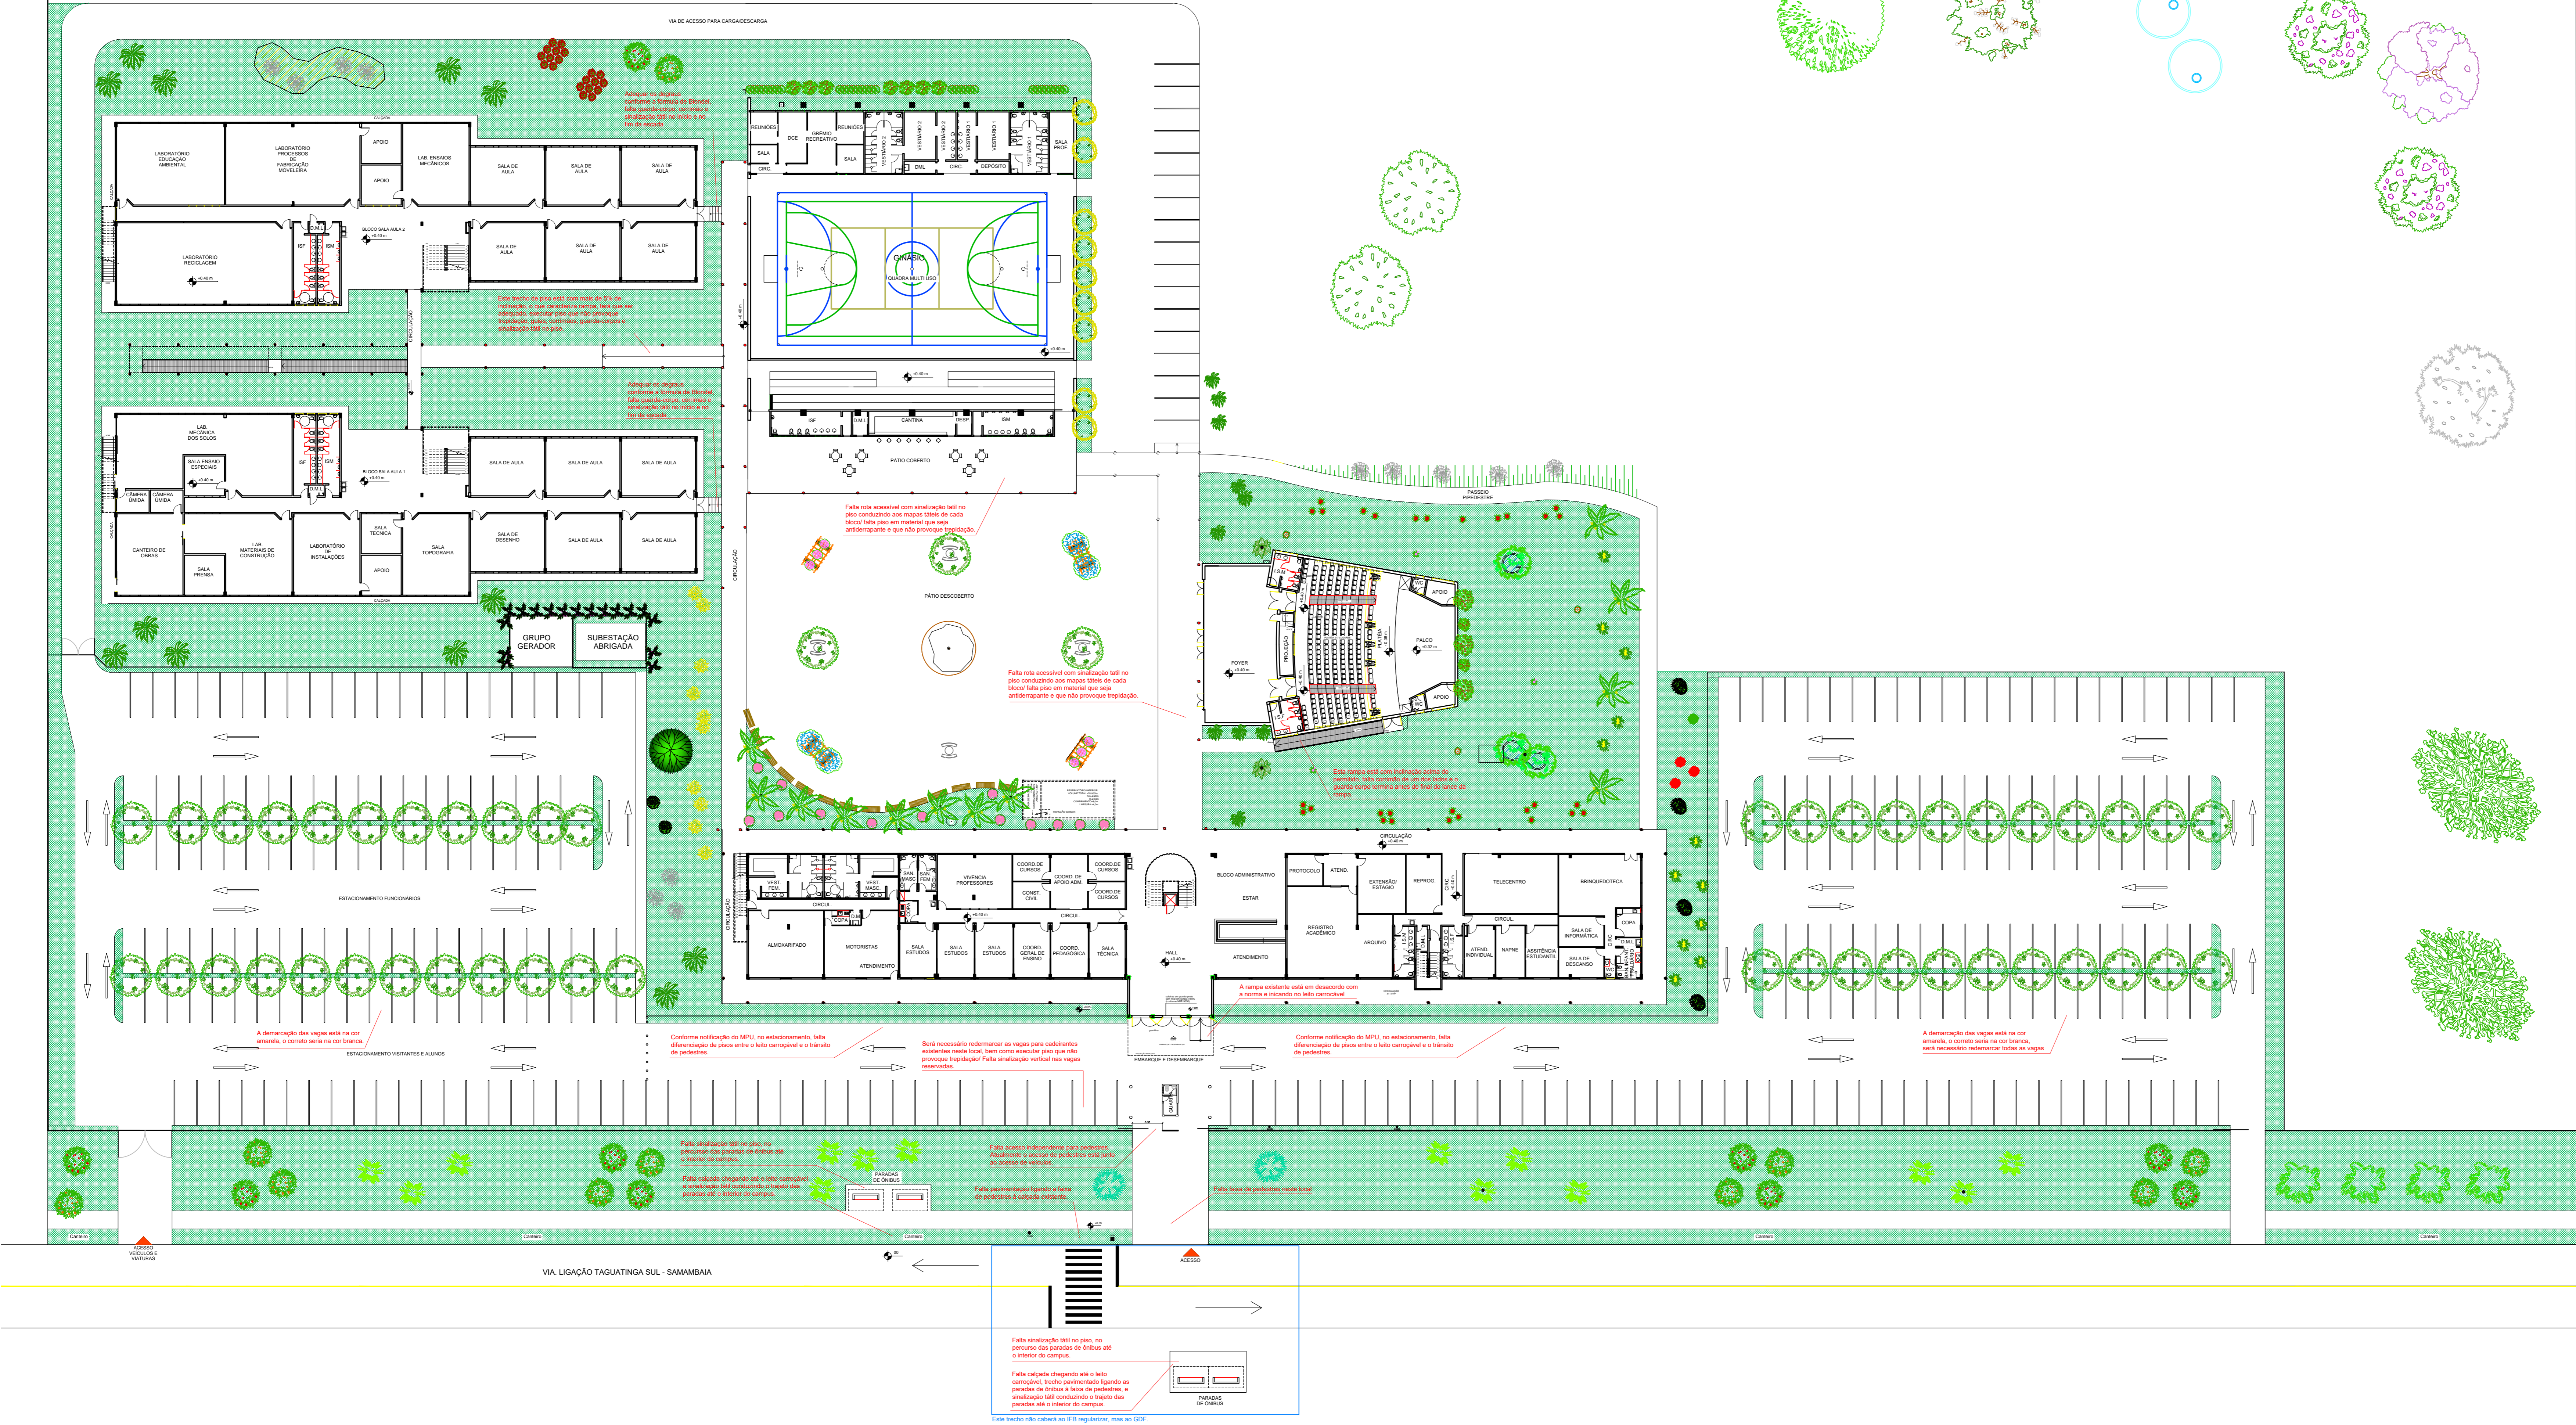


FACHADA GERAL NORTE

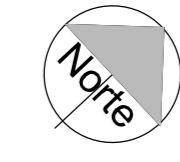

DIAGNÓSTICO - IMPLANTAÇÃO
Escala 1/300

SETOR: SAMAMBIA
 ENDEREÇO: VIA LIGACAO TAGUATINGA SUL - SAMAMBIA, LT 01, COMPLEXO BOCA DA MATA, SAMAMBIA, BRASIL - DF
 PROPRIETÁRIO: INSTITUTO FEDERAL DE EDUCAÇÃO, CIÊNCIA E TECNOLOGIA DE BRASÍLIA
 AUTOR DO PROJETO: ARG. E URB. JANAÍNA CÂNDIDA DA SILVA - CAU A37815-1
 AUTOR DO PROJETO: ARG. E URB. ROGÉRIO OLIVEIRA DE ARAÚJO - CAU A75081-6
 RESP. TÉCNICO:

PROPRIETÁRIO: INSTITUTO FEDERAL DE EDUCAÇÃO, CIÊNCIA E TECNOLOGIA DE BRASÍLIA
 AUTOR DO PROJETO: ARG. E URB. JANAÍNA CÂNDIDA DA SILVA - CAU A37815-1
 AUTOR DO PROJETO: ARG. E URB. ROGÉRIO OLIVEIRA DE ARAÚJO - CAU A75081-6
 RESP. TÉCNICO: