


FACHADA 2

FACHADA 1

FACHADA 3

FACHADA 4

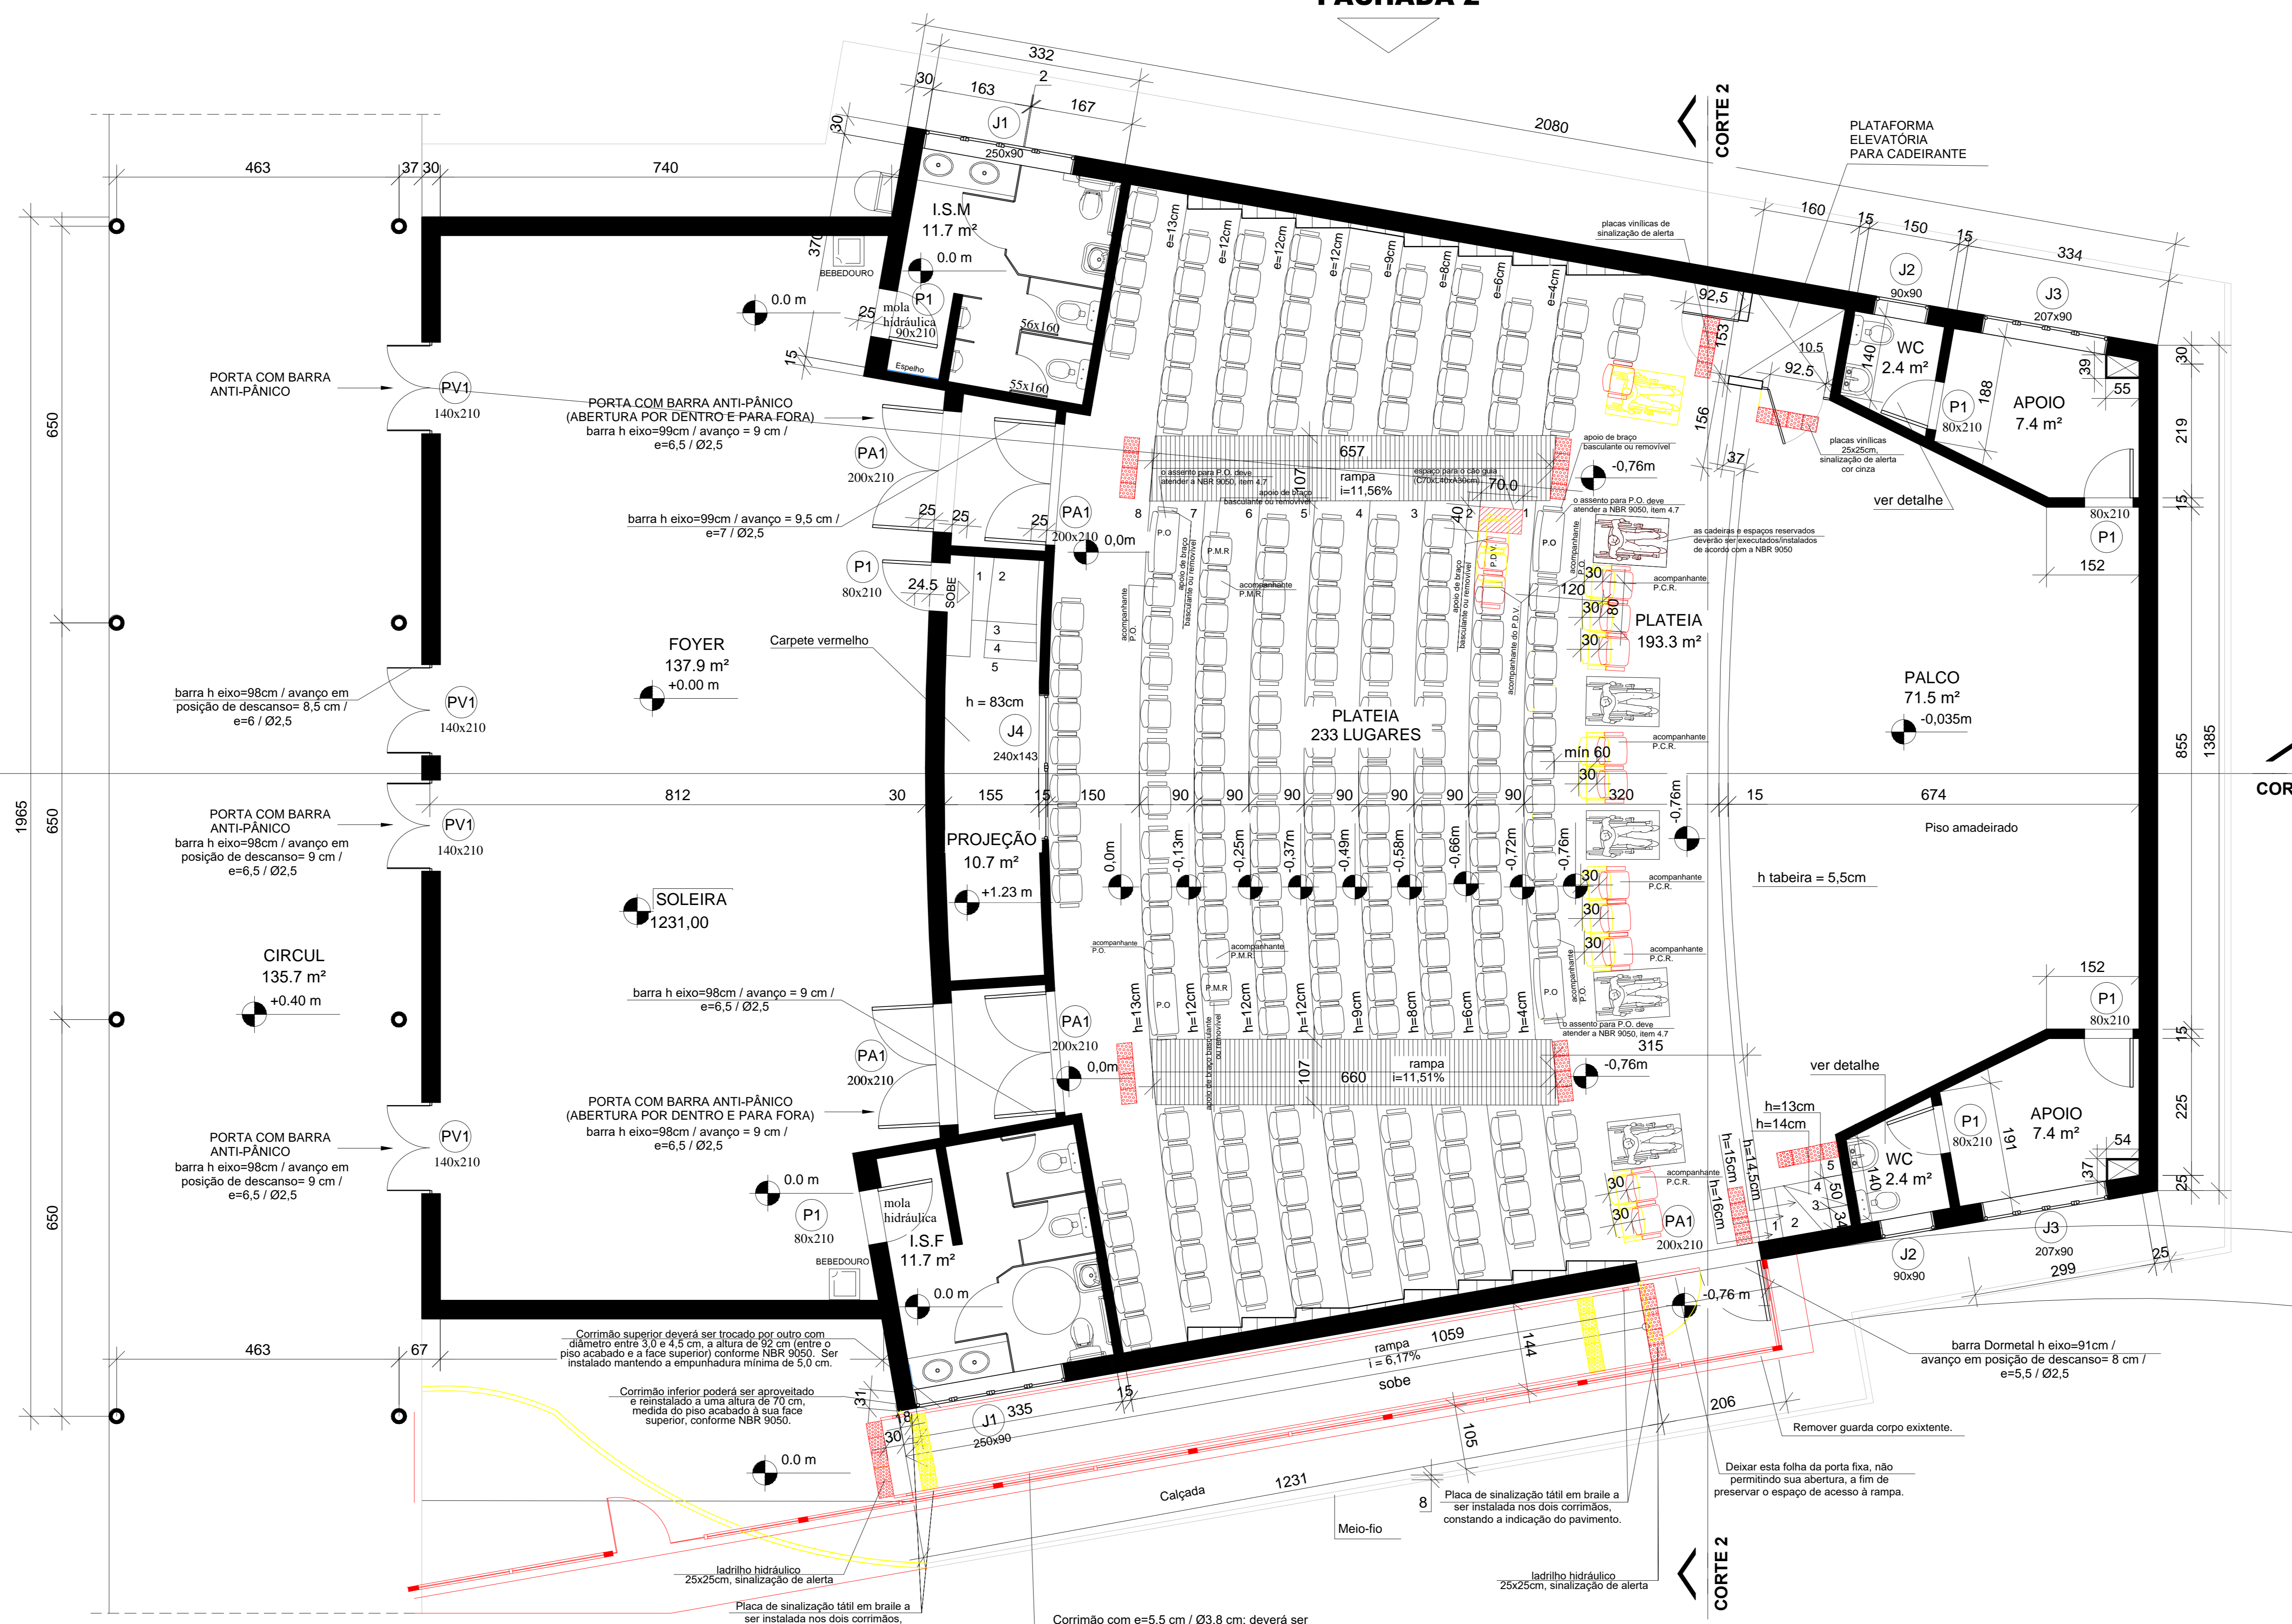

PLANTA - CONSTRUIR E DEMOLIR

1 : 50

LEGENDA
 a construir
 a demolir
 a manter

SETOR: ÁREAS ESPECIAIS	
ENDEREÇO: VIA MR. GOM 40, ÁREA ESPECIAL 01, TAGATINGA NORTE - DF	
PROPRIETÁRIO: INSTITUTO FEDERAL DE EDUCAÇÃO, CIÊNCIA E TECNOLOGIA DE BRASÍLIA	
AUTOR DO PROJETO: ARQ. E URB. JANAÍNA CÂNDIDA DA SILVA - CAU A37815-1	
AUTOR DO PROJETO: ARQ. E URB. JOSÉ CLÁUDIO SILVA SANTOS - CAU A66332-8	
AUTOR DO PROJETO: ARQ. E URB. ROGÉRIO OLIVEIRA DE ARAÚJO - CAU A75081-6	
RESP. TÉCNICO:	
PROPRIETÁRIO: INSTITUTO FEDERAL DE EDUCAÇÃO, CIÊNCIA E TECNOLOGIA DE BRASÍLIA	
AUTOR DO PROJETO: ARQ. E URB. JANAÍNA CÂNDIDA DA SILVA - CAU A37815-1	
AUTOR DO PROJETO: ARQ. E URB. JOSÉ CLÁUDIO SILVA SANTOS - CAU A66332-8	
AUTOR DO PROJETO: ARQ. E URB. ROGÉRIO OLIVEIRA DE ARAÚJO - CAU A75081-6	
RESP. TÉCNICO:	
PROJETO DE ARQUITETURA - MODIFICAÇÃO COM ACRESCIMO DE ÁREA INSTITUTO FEDERAL DE EDUCAÇÃO, CIÊNCIA E TECNOLOGIA DE BRASÍLIA - CAMPUS TAGATINGA	PRANCHA
AUDITÓRIO PLANTA - CONSTRUIR E DEMOLIR	2/5
ÁREA TERRENO: 30.000,00 m² DATA: NOVEMBRO 2019 ESCALA: indicada nos desenhos	ÁREA CONSTRUÇÃO: 10.135,88 m² DESENHO: JFS